



EXPOSÉ WOHNUNGEN - HAUS 9

Stand 28.04.2025

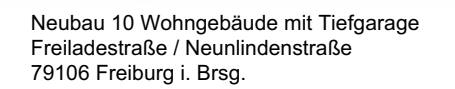

pro.b
Projektentwicklung & Projektsteuerung
GmbH & Co. KG
Ansprechpartner:
Claudia Faßnacht 07071-9104-49
Martin Schurr 07071-9104-22
Eisenbahnstraße 3, 72072 Tübingen
Nestbau3@pro-b.net

pro.b
Planungsgesellschaft GmbH & Co. KG
Eisenbahnstraße 3
72072 Tübingen
07071-9104-0
info@pro-b.net

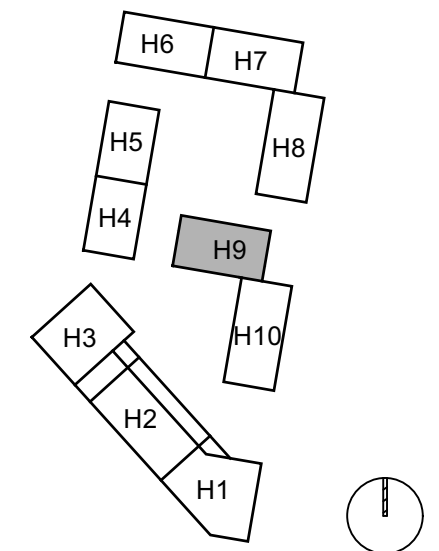

GRUNDRISS
Erdgeschoss

PLANBEZEICHNUNG H09 303 EG NBD	
DATUM 06.05.2025	MASSSTAB 1 : 100
GEZEICHNET krk	FORMAT A3 - 420 x 297




PROJEKTSTEUERUNG

pro.b
Projektentwicklung & Projektsteuerung
GmbH & Co. KG
Ansprechpartner:
Claudia Faßnacht 07071-9104-49
Martin Schurr 07071-9104-22
Eisenbahnstraße 3, 72072 Tübingen
Nestbau3@pro-b.net

ARCHITEKTUR

pro.b
Planungsgesellschaft GmbH & Co. KG
Eisenbahnstraße 3
72072 Tübingen
07071-9104-0
info@pro-b.net

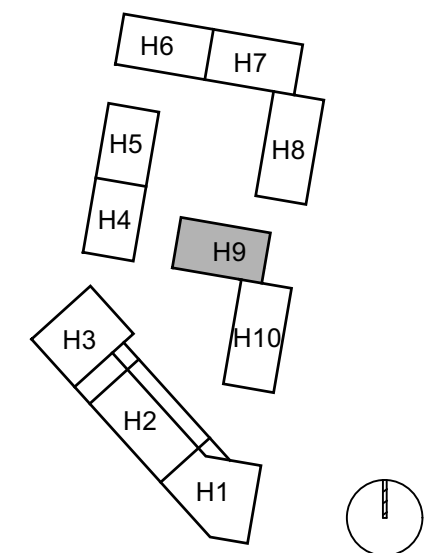

HAUS 9

GRUNDRISS 1. Obergeschoss

PLANBEZEICHNUNG
H09 303 OG1 NBD

DATUM 06.05.2025	MASSSTAB 1 : 100
GEZEICHNET krk	FORMAT A3 - 420 x 297

W 09.06


4-zi
WF gesamt 89,9 m²

W 09.04

4-zi
WF gesamt 105,2 m²

W 09.05

3-zi
WF gesamt 68,6 m²

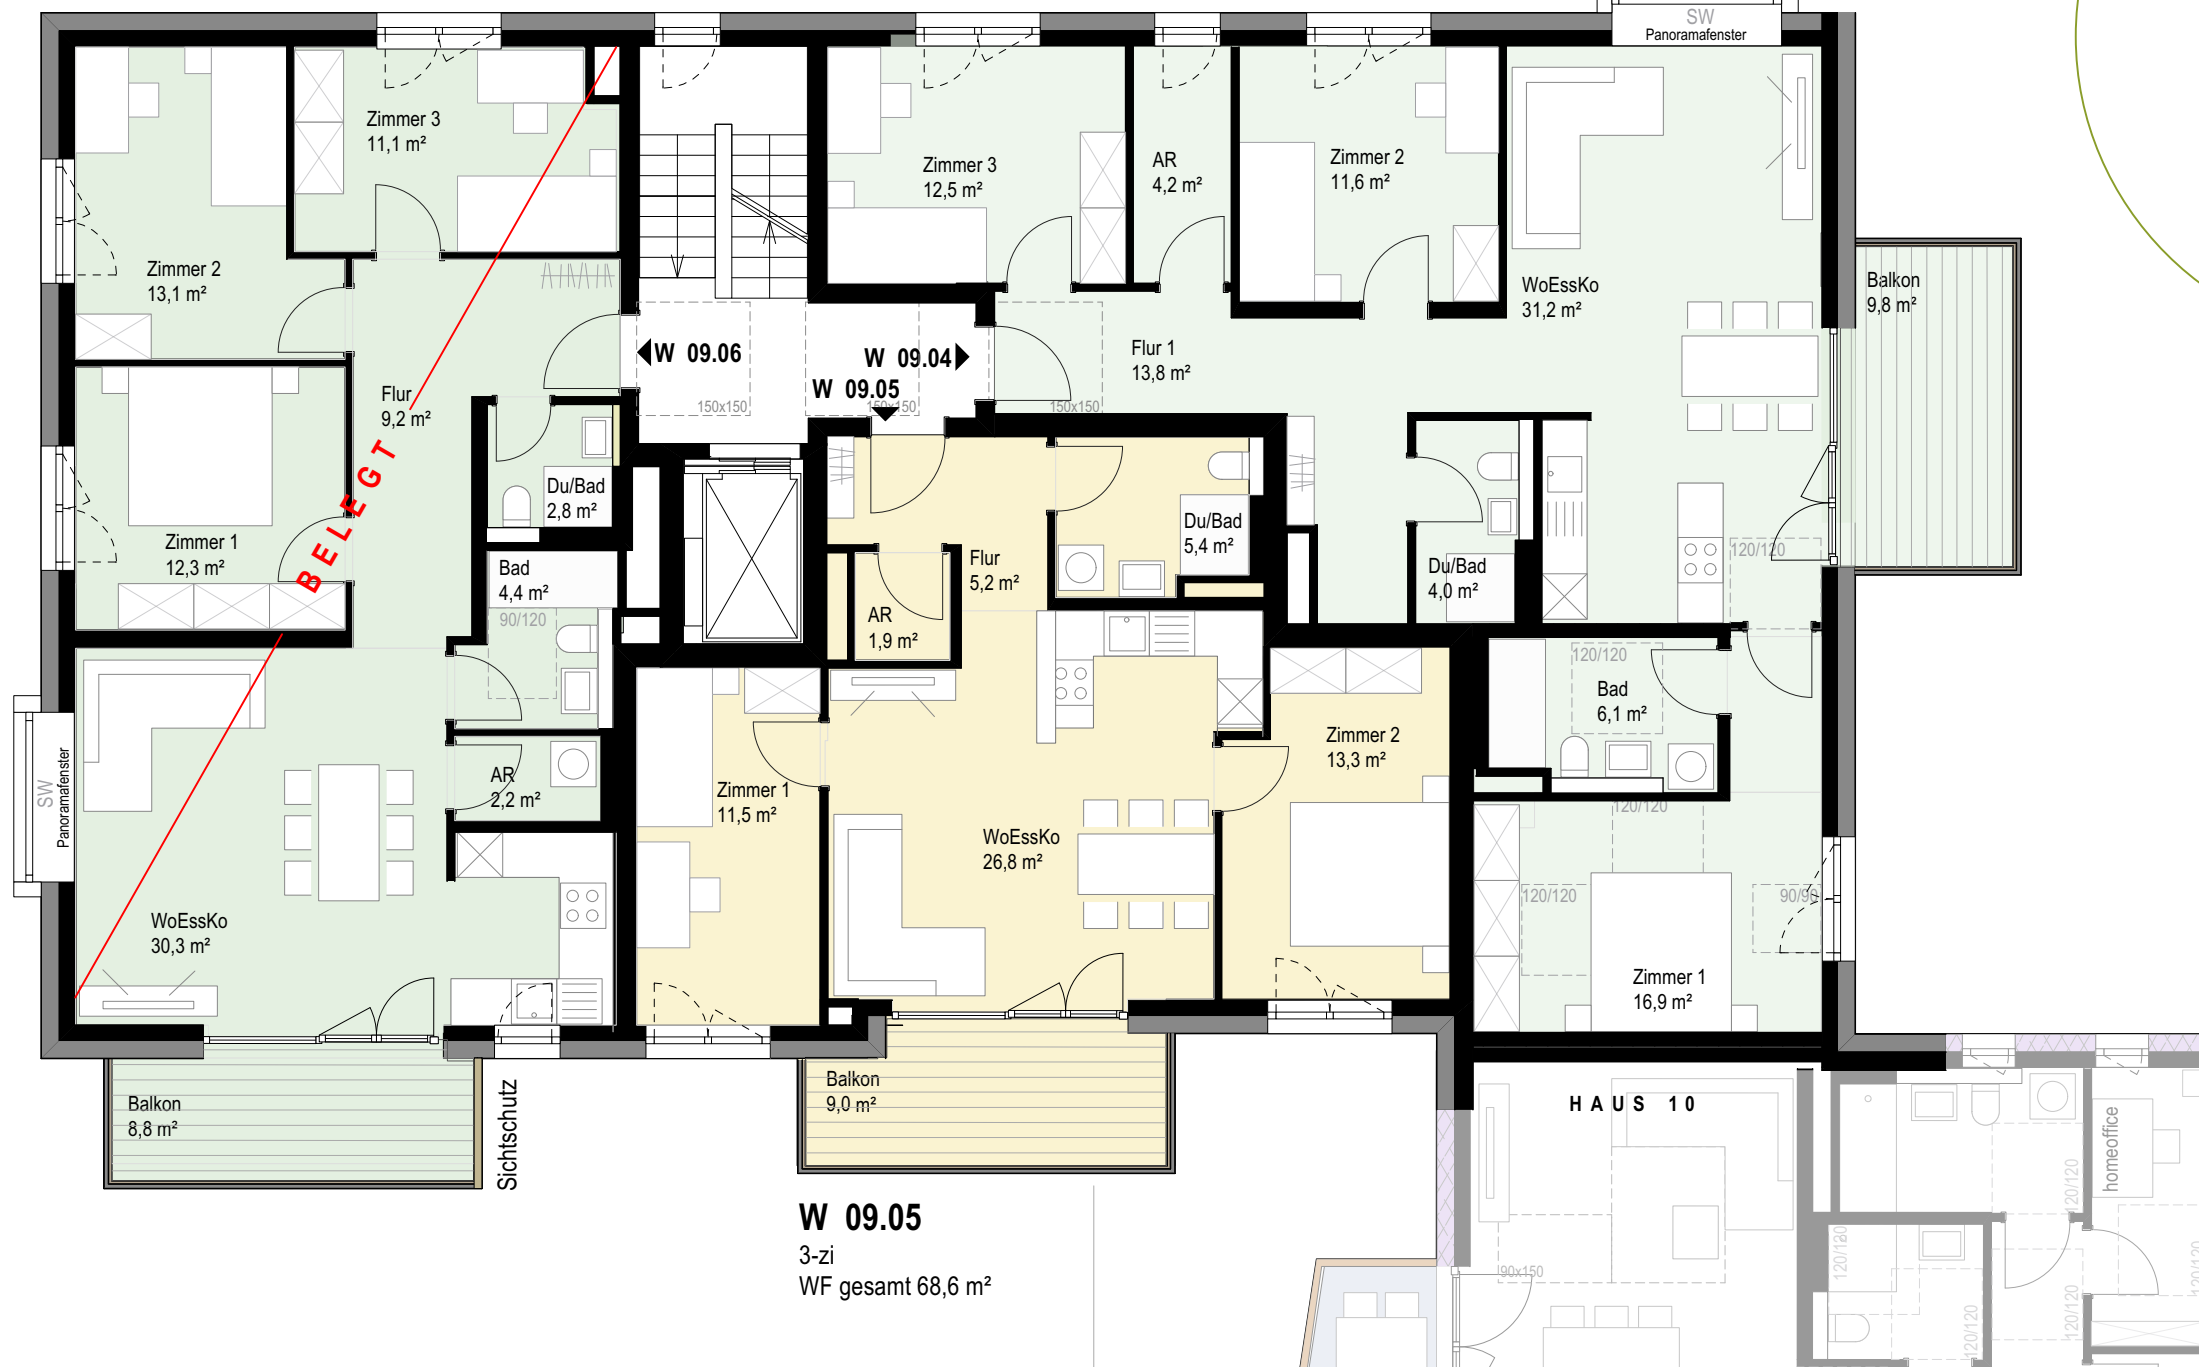


PROJEKTSTEUERUNG

pro.b
Projektentwicklung & Projektsteuerung
GmbH & Co. KG
Ansprechpartner:
Claudia Faßnacht 07071-9104-49
Martin Schurr 07071-9104-22
Eisenbahnstraße 3, 72072 Tübingen
Nestbau3@pro-b.net

ARCHITEKTUR

pro.b
Planungsgesellschaft GmbH & Co. KG
Eisenbahnstraße 3
72072 Tübingen
07071-9104-0
info@pro-b.net

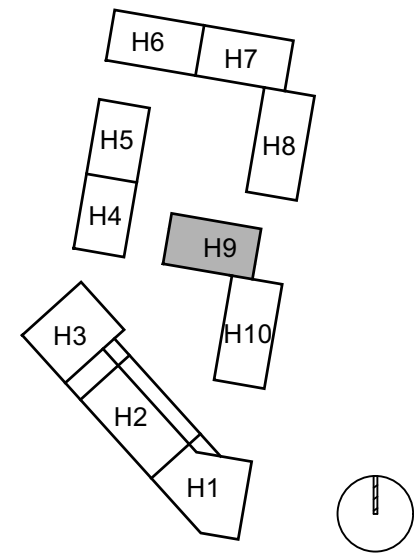

HAUS 9


GRUNDRISS
2. Obergeschoss


PLANBEZEICHNUNG H09 303 OG2 NBD	
DATUM 06.05.2025	MASSSTAB 1 : 100
GEZEICHNET krk	FORMAT A3 - 420 x 297

W 09.09
4-Zi
WF gesamt 89,9 m²

W 09.07
5-Zi
WF gesamt 109,4 m²


W 09.08
3-Zi
WF gesamt 68,6 m²

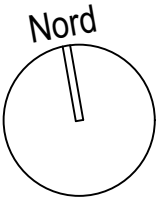

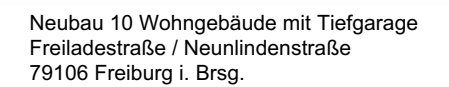

pro.b
Projektentwicklung & Projektsteuerung
GmbH & Co. KG
Ansprechpartner:
Claudia Faßnacht 07071-9104-49
Martin Schurr 07071-9104-22
Eisenbahnstraße 7, 72072 Tübingen
Nestbau3@pro-b.net

pro.b
Planungsgesellschaft GmbH & Co. KG
Eisenbahnstraße 3
72072 Tübingen
07071-9104-0
info@pro-b.net

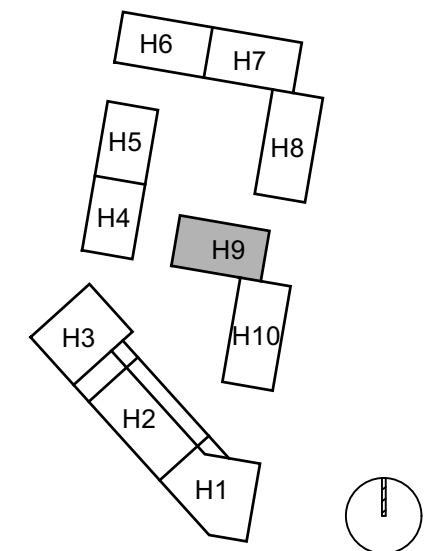

GRUNDRISS 3. Obergeschoss

PLANBEZEICHNUNG
H09 303 OG3 NBD

DATUM
06.05.2025



GEZEICHNET
krk

MASSSTAB
1 : 100

FORMAT
A3 - 420 x 297

4-Zi
WF gesamt 90,2 m²

5-Zi
WF gesamt 128,4 m²

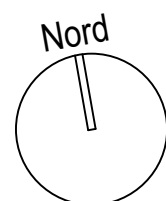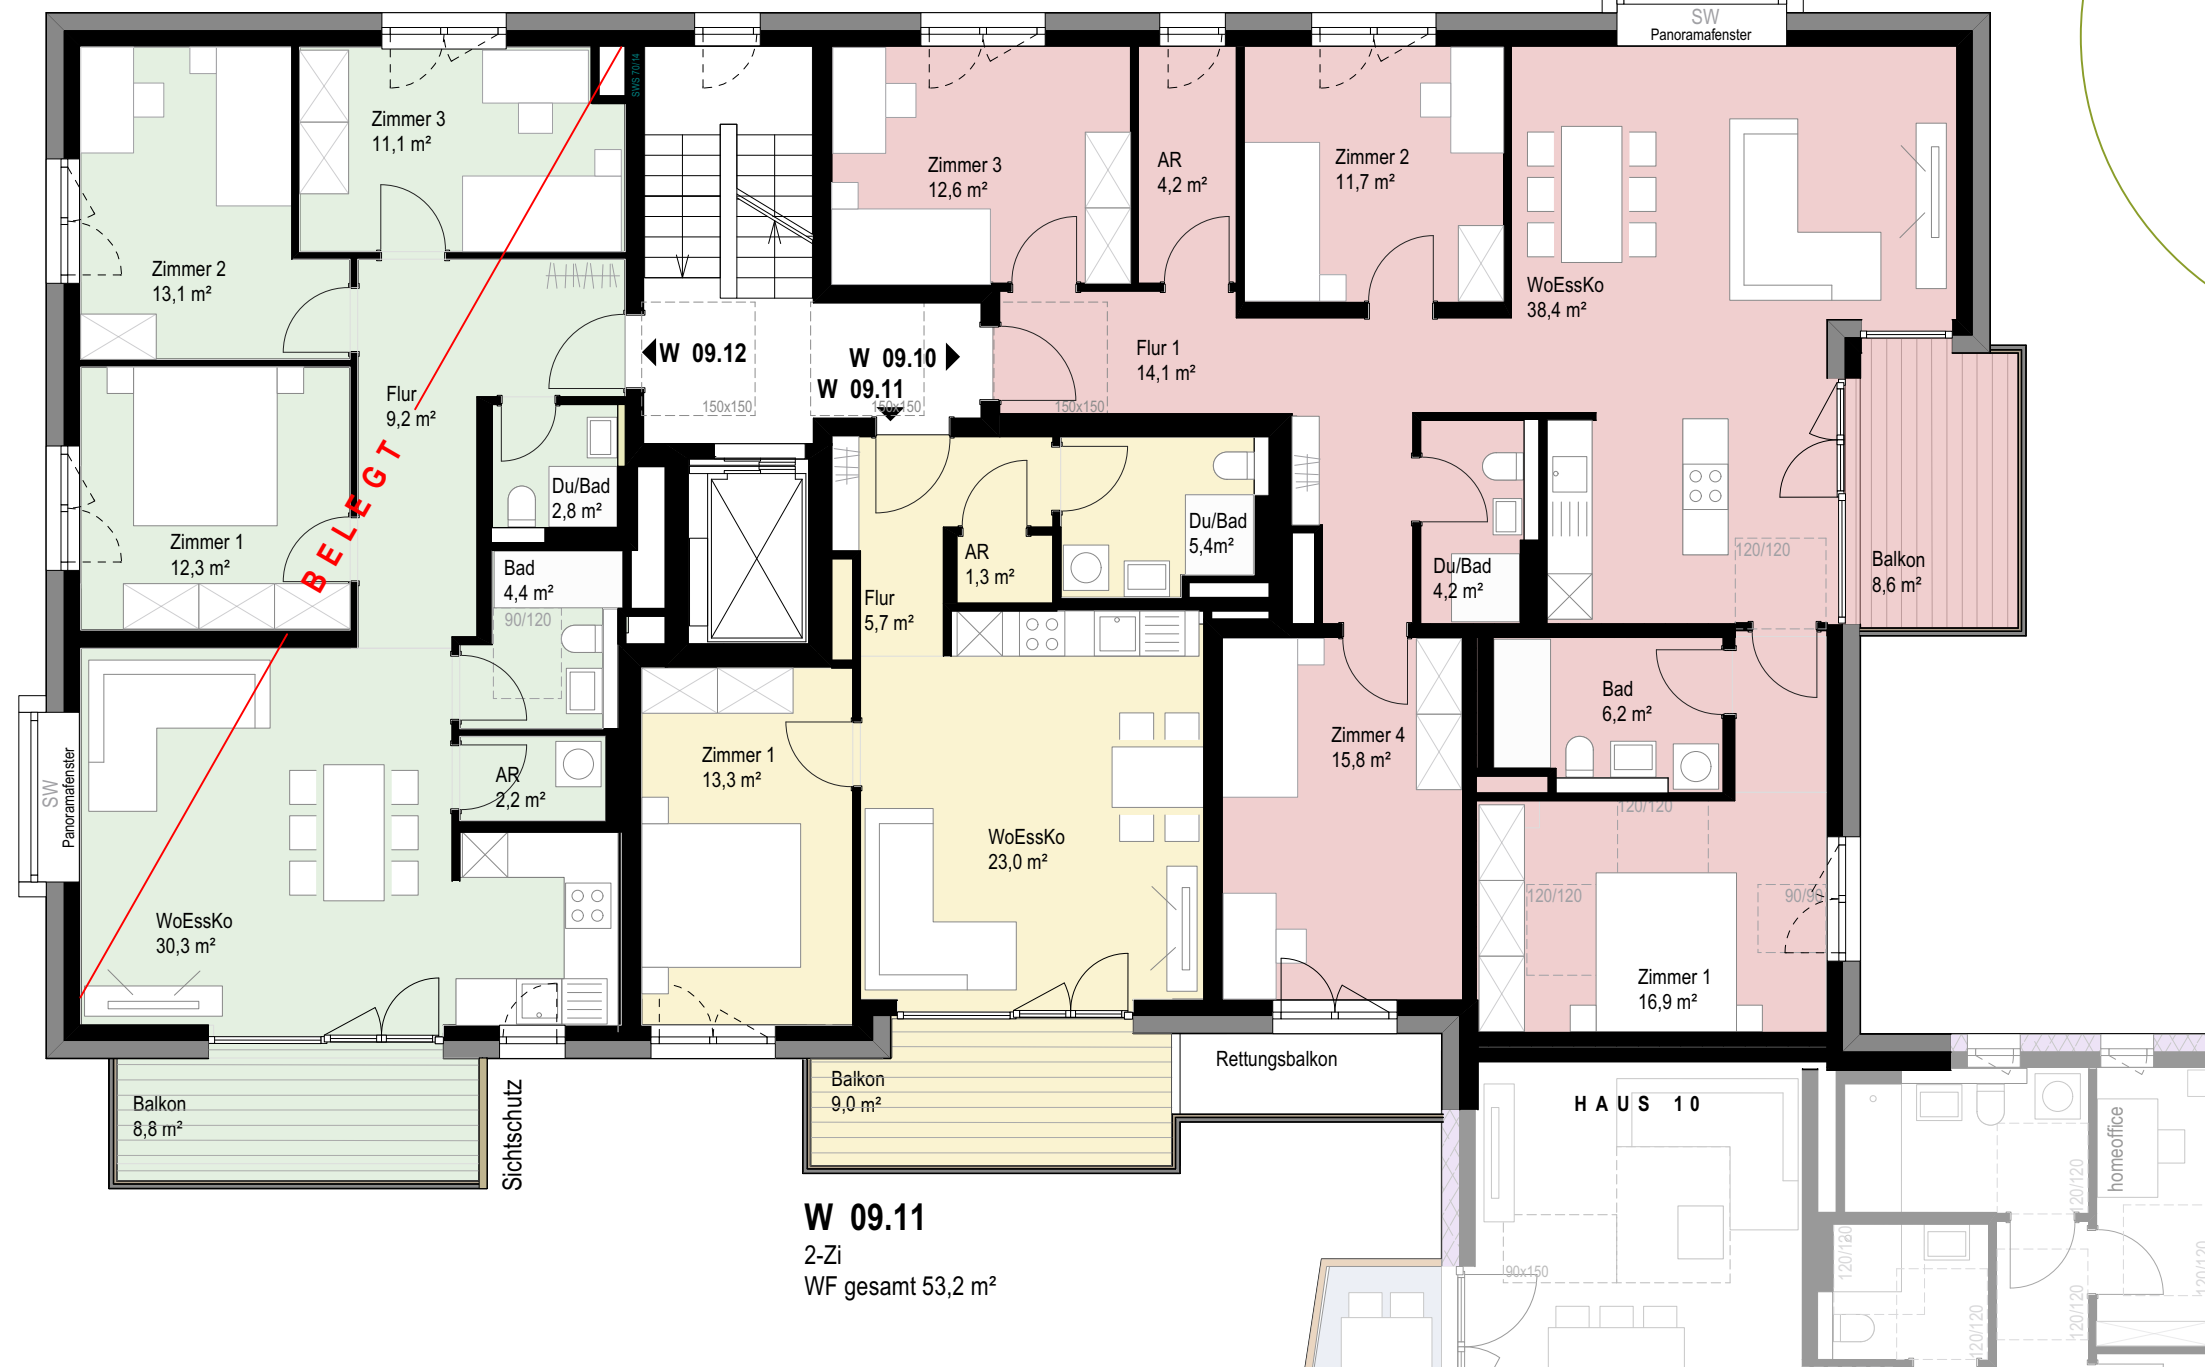


PROJEKTSTEUERUNG

pro.b
Projektentwicklung & Projektsteuerung
GmbH & Co. KG
Ansprechpartner:
Claudia Faßnacht 07071-9104-49
Martin Schurr 07071-9104-22
Eisenbahnstraße 3, 72072 Tübingen
Nestbau3@pro-b.net

ARCHITEKTUR

pro.b
Planungsgesellschaft GmbH & Co. KG
Eisenbahnstraße 3
72072 Tübingen
07071-9104-0
info@pro-b.net

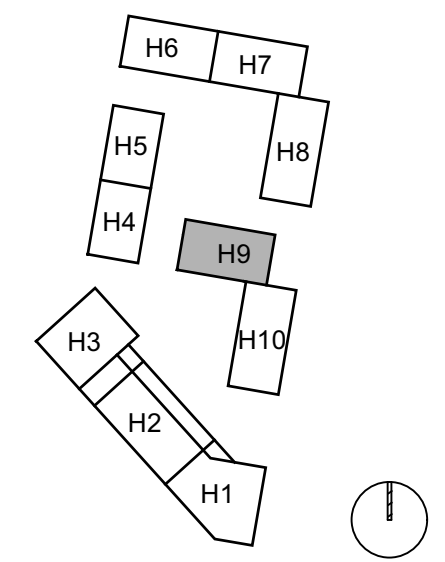

HAUS 9

GRUNDRISS
4. Obergeschoss

PLANBEZEICHNUNG
H09 303 OG4 NBD

DATUM
06.05.2025

MASSTAB
1 : 100


GEZEICHNET
krk

FORMAT
A3 - 420 x 297

W 09.15
4-Zi
WF gesamt 90,2 m²

W 09.13
5-Zi
WF gesamt 128,4 m²

W 09.14
2-Zi
WF gesamt 53,2 m²

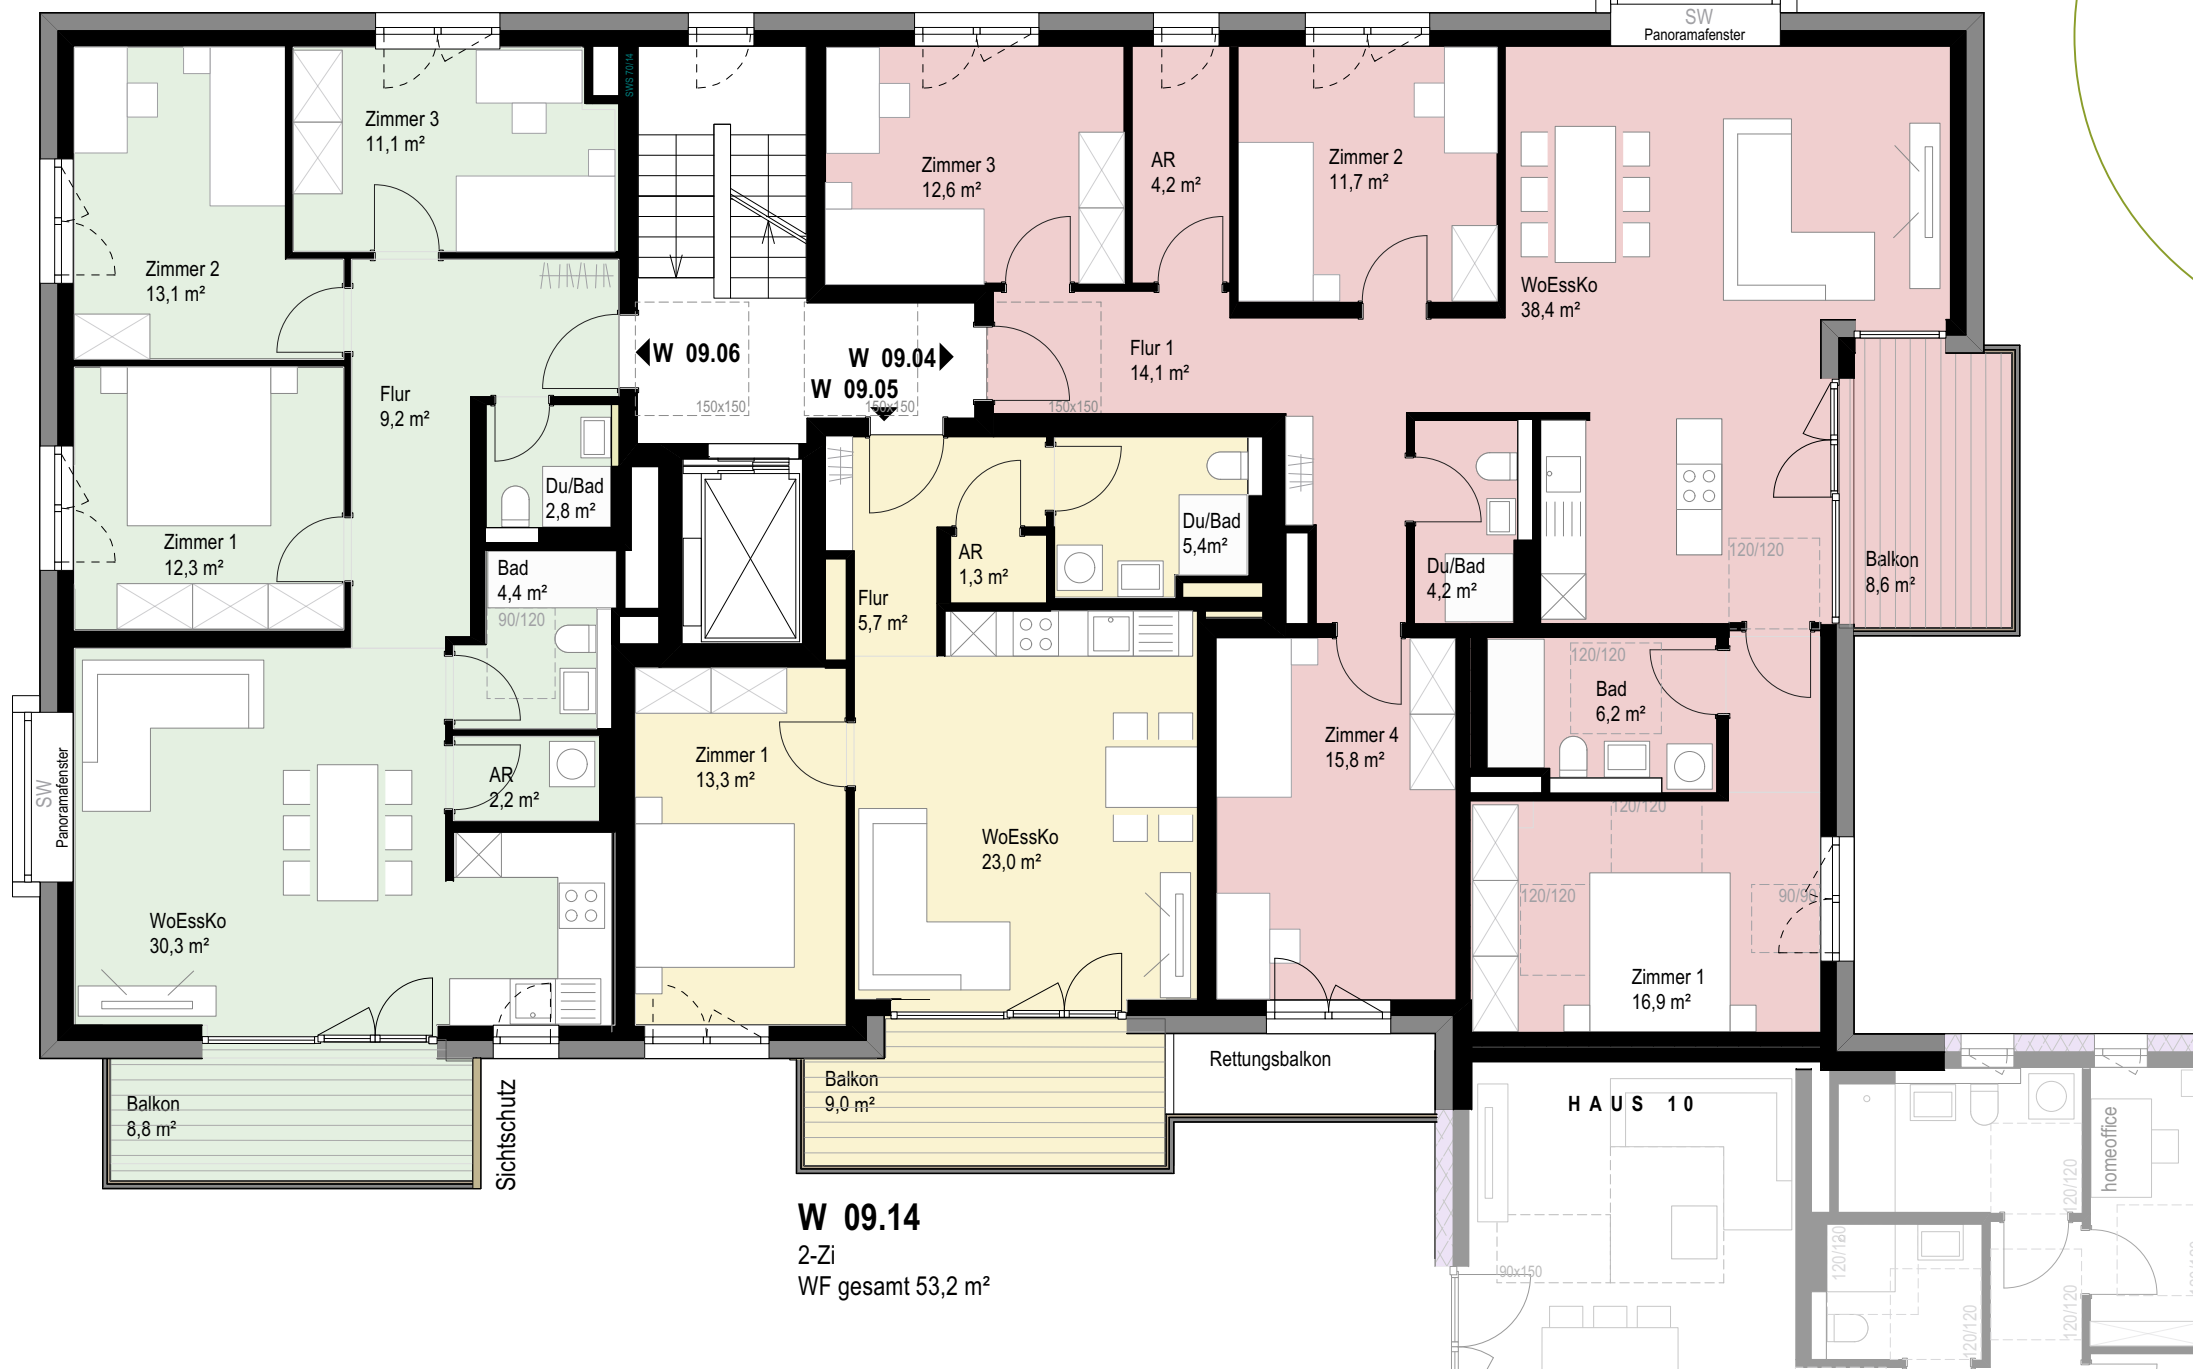



Ansicht Ost




Ansicht Süd



Ansicht West



Ansicht Nord

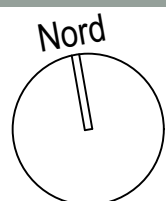


PROJEKTSTEUERUNG

pro.b
Projektentwicklung & Projektsteuerung
GmbH & Co. KG
Ansprechpartner:
Claudia Faßnacht 07071-9104-49
Martin Schurr 07071-9104-22
Eisenbahnstraße 3, 72072 Tübingen
Nestbau3@pro-b.net

ARCHITEKTUR

pro.b
Planungsgesellschaft GmbH & Co. KG
Eisenbahnstraße 3
72072 Tübingen
07071-9104-0
info@pro-b.net

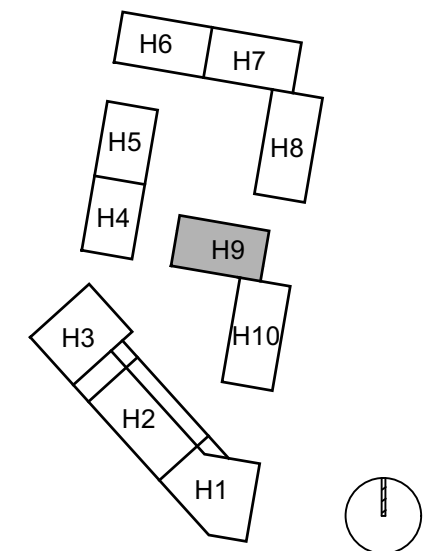

HAUS 9 ANSICHTEN

PLANBEZEICHNUNG
H09 303 Ansichten NBD

DATUM
06.05.2025

MASSTAB
1 : 100

GEZEICHNET
krk

FORMAT
A3 - 420 x 297