



Die letzten freien Wohnungen im BA Nord + Ost sichern!

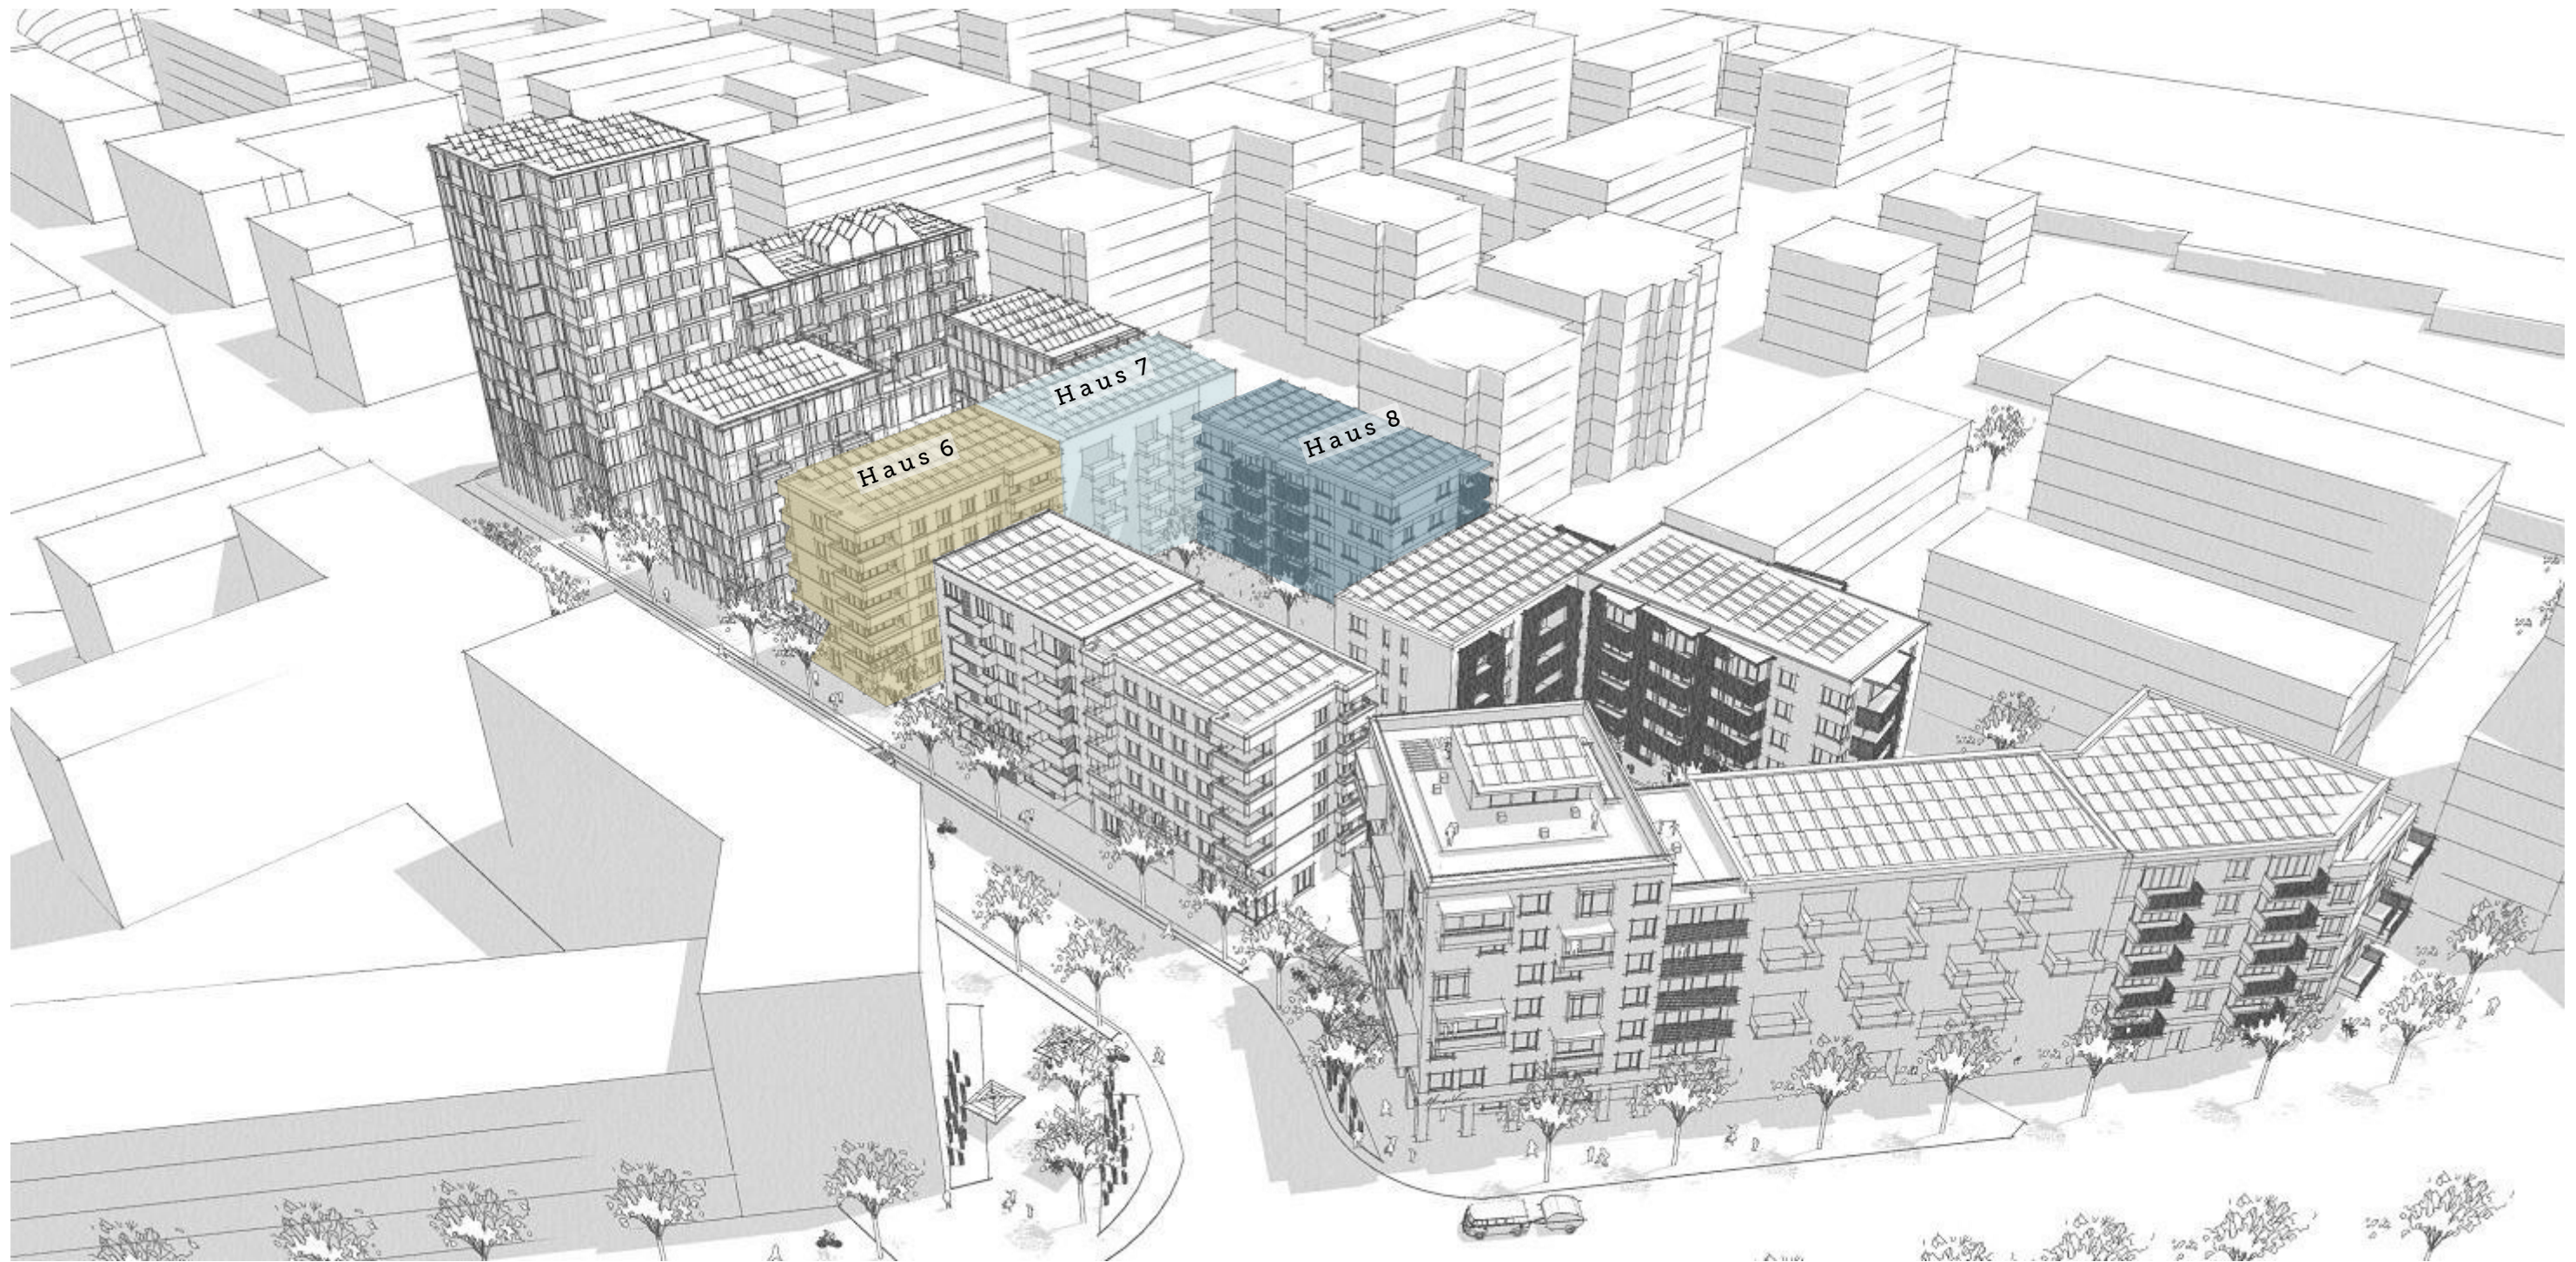

EXPOSÉ WOHNUNGEN - Haus 6, Haus 8

Stand 21.05.2025

H06 IM BAU
die letzten freien
Wohnungen
sichern und bereits
SOMMER 2026
einziehen!

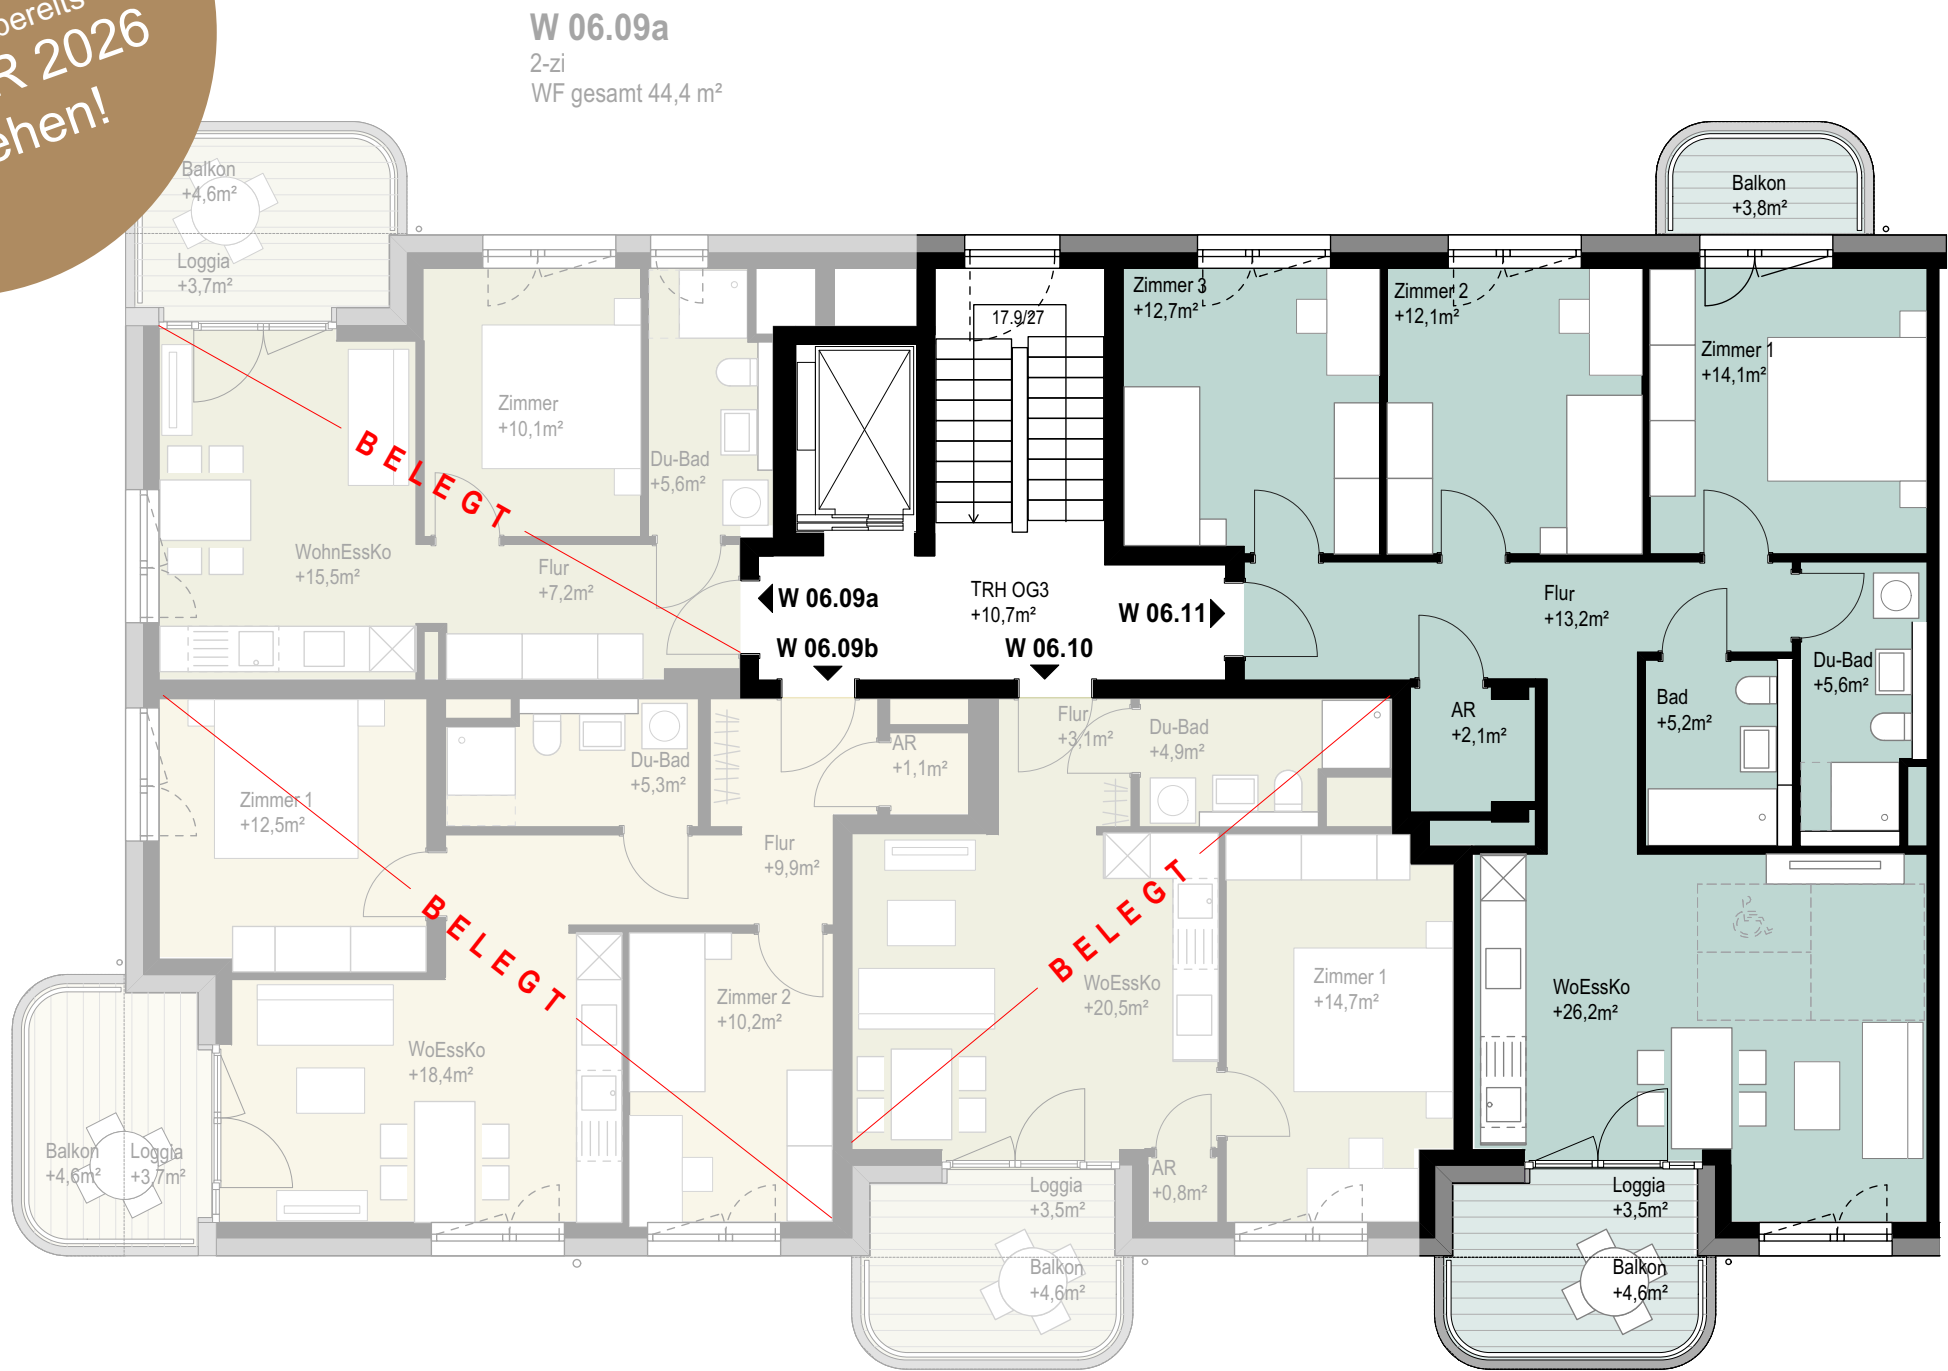

W 06.09b
3-Zi
WF gesamt 63,4 m²

W 06.10
2-zi
WF gesamt 50,0 m²

W 06.11
4-zi
WF gesamt 98,9 m²

kalkulierte Kosten:
618.564,22€



Neubau 10 Wohngebäude mit Tiefgarage
Freiladestraße / Neunlindenstraße
79106 Freiburg i. Brsg.

PROJEKTSTEUERUNG


pro.b
Projektentwicklung & Projektsteuerung
GmbH & Co. KG
Ansprechpartner:
Claudia Faßnacht 07071-9104-49
Martin Schurr 07071-9104-22
Eisenbahnstraße 3, 72072 Tübingen
Nestbau3@pro-b.net

ARCHITEKTUR

K9 Architekten GmbH

ARCHITEKTUR
UND STÄDTEBAU
BDA DWB

Am Karlsplatz 1 79098 Freiburg
Tel 0761 - 208542-0
NBD@k9architekten.de

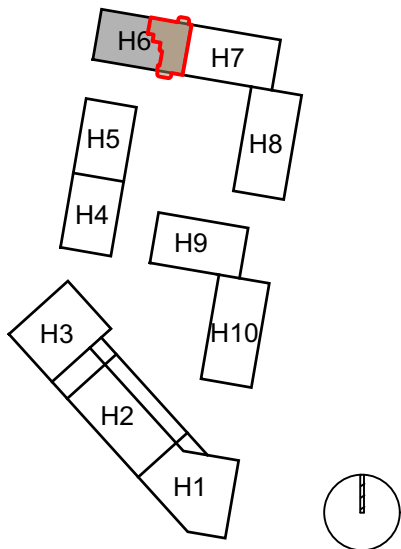

HAUS 6

GRUNDRISS
3.Obergeschoss

PLANBEZEICHNUNG
H06 OG3 Expose NBD

DATUM
14.03.2025

GEZEICHNET
ksc

MASSSTAB
1 : 100

FORMAT
A3 - 420 x 297

H08 IM BAU
die letzten freien
Wohnungen
sichern und bereits
FRÜHLING 2027
einziehen!



Neubau 10 Wohngebäude mit Tiefgarage
Freiladestraße / Neunlindenstraße
79106 Freiburg i. Brsg.


PROJEKTSTEUERUNG

pro.b
Projektentwicklung & Projektsteuerung
GmbH & Co. KG
Ansprechpartner:
Claudia Faßnacht 07071-9104-49
Martin Schurr 07071-9104-22
Eisenbahnstraße 3, 72072 Tübingen
Nestbau3@pro-b.net

ARCHITEKTUR

planbar 3
architektur | innenarchitektur
Christian Hanneforth | Torsten Meiners

general-pape-str. 10 030 - 3199880 fon
12101 Berlin 030 - 31998822 fax
www.planbar3.de nb3@planbar3.de mail

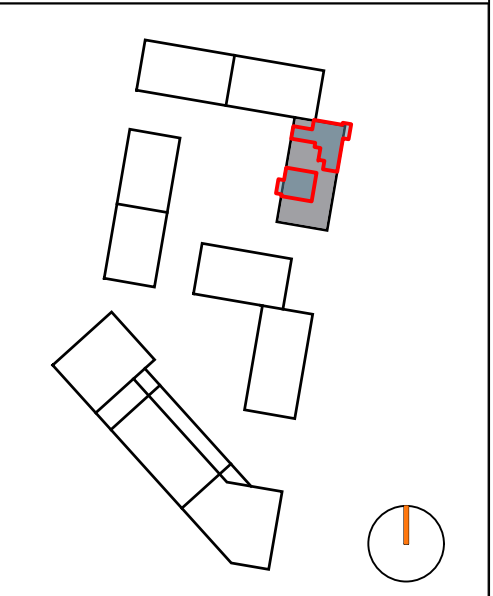

HAUS 8

GRUNDRISS
4. OBERGESCHOSS

PLANBEZEICHNUNG nb3_08_GR_4.OG	PLANNUMMER 307
DATUM 08.03.2025	MASSSTAB 1 : 100
GEZEICHNET CH	FORMAT A3 - 420 x 297