



 **Nestbau³**
Baugemeinschaft Freiburg

EXPOSÉ WOHNUNGEN - HAUS 10

Stand 30.06.2025


pro.b
PLANUNGSGESELLSCHAFT
GMBH & CO. KG

PROJEKTSTEUERUNG

pro.b
Projektentwicklung & Projektsteuerung
GmbH & Co. KG
Ansprechpartner:
Claudia Faßnacht 07071-9104-49
Martin Schurr 07071-9104-22
Eisenbahnstraße 3, 72072 Tübingen
Nestbau3@pro-b.net

ARCHITEKTUR

pro.b
Planungsgesellschaft GmbH & Co. KG
Eisenbahnstraße 3
72072 Tübingen
07071-9104-0
info@pro-b.net

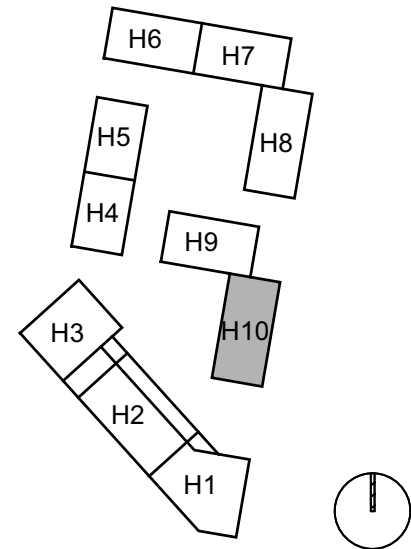

HAUS 10
GRUNDRISS
Erdgeschoss

PLANBEZEICHNUNG 203 H10 EG NBD	
DATUM 30.06.2025	MASSSTAB 1 : 100
GEZEICHNET krk	FORMAT A3 - 420 x 297




PROJEKTSTEUERUNG

pro.b
Projektentwicklung & Projektsteuerung
GmbH & Co. KG
Ansprechpartner:
Claudia Faßnacht 07071-9104-49
Martin Schurr 07071-9104-22
Eisenbahnstraße 3, 72072 Tübingen
Nestbau3@pro-b.net

ARCHITEKTUR

pro.b
Planungsgesellschaft GmbH & Co. KG
Eisenbahnstraße 3
72072 Tübingen
07071-9104-0
info@pro-b.net

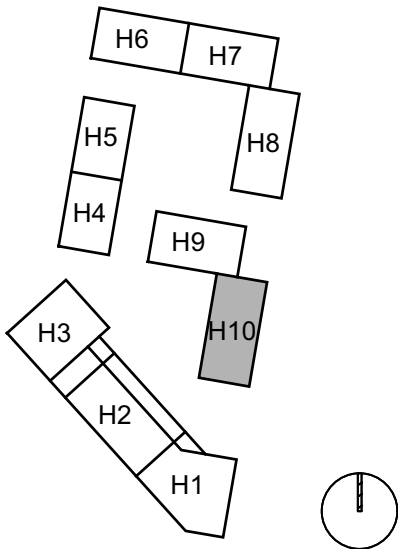

HAUS 10
GRUNDRISS
1. Obergeschoss

PLANBEZEICHNUNG 204 H10 OG1 NBD	
DATUM 30.06.2025	MASSSTAB 1 : 100
GEZEICHNET krk	FORMAT A3 - 420 x 297

W 10.07

3-zi
WF gesamt 65,4 m²

W 10.06

3-zi
WF gesamt 55,3 m²

W 10.05

2-zi
WF gesamt 45,1 m²

W 10.04

barrierefrei
4-zi
WF gesamt 100,3 m²

W 10.08

3-zi
WF gesamt 39,3 m²




0.0 1.0 2.0 3.0 4.0 5.0 M

PROJEKTSTEUERUNG

pro.b
Projektentwicklung & Projektsteuerung
GmbH & Co. KG
Ansprechpartner:
Claudia Faßnacht 07071-9104-49
Martin Schurr 07071-9104-22
Eisenbahnstraße 3, 72072 Tübingen
Nestbau3@pro-b.net

ARCHITEKTUR

pro.b
Planungsgesellschaft GmbH & Co. KG
Eisenbahnstraße 3
72072 Tübingen
07071-9104-0
info@pro-b.net

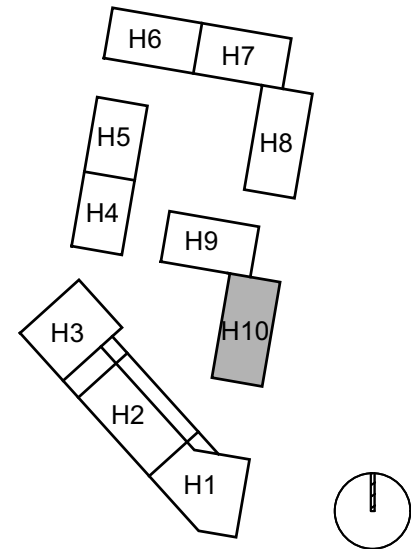

HAUS 10
GRUNDRISS
2. Obergeschoss

PLANBEZEICHNUNG 205 H10 OG2 NBD	
DATUM 30.06.2025	MASSSTAB 1 : 100
GEZEICHNET krk	FORMAT A3 - 420 x 297

W 10.12

3-zi
WF gesamt 65,4 m²

W 10.11

3-zi
WF gesamt 55,3 m²

W 10.10

2-zi
WF gesamt 45,1 m²

W 10.09

barrierefrei
4-zi
WF gesamt 100,3 m²



W 10.13

3-zi
WF gesamt 39,3 m²






PROJEKTSTEUERUNG

pro.b
Projektentwicklung & Projektsteuerung
GmbH & Co. KG
Ansprechpartner:
Claudia Faßnacht 07071-9104-49
Martin Schurr 07071-9104-22
Eisenbahnstraße 3, 72072 Tübingen
Nestbau3@pro-b.net

ARCHITEKTUR

pro.b
Planungsgesellschaft GmbH & Co. KG
Eisenbahnstraße 3
72072 Tübingen
07071-9104-0
info@pro-b.net

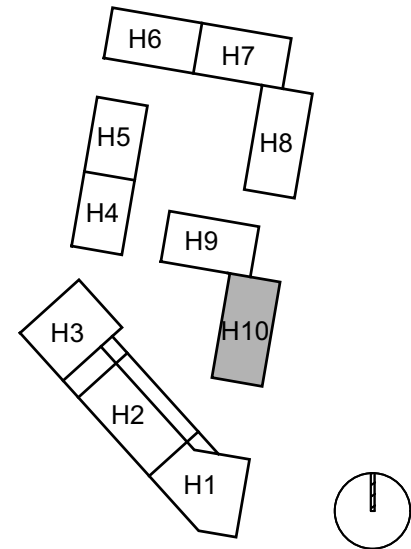

HAUS 10
GRUNDRISS
3. Obergeschoss


PLANBEZEICHNUNG 206 H10 OG3 NBD	
DATUM 30.06.2025	MASSSTAB 1 : 100
GEZEICHNET krk	FORMAT A3 - 420 x 297

PROJEKTSTEUERUNG

pro.b
Projektentwicklung & Projektsteuerung
GmbH & Co. KG
Ansprechpartner:
Claudia Faßnacht 07071-9104-49
Martin Schurr 07071-9104-22
Eisenbahnstraße 3, 72072 Tübingen
Nestbau3@pro-b.net

ARCHITEKTUR

pro.b
Planungsgesellschaft GmbH & Co. KG
Eisenbahnstraße 3
72072 Tübingen
07071-9104-0
info@pro-b.net

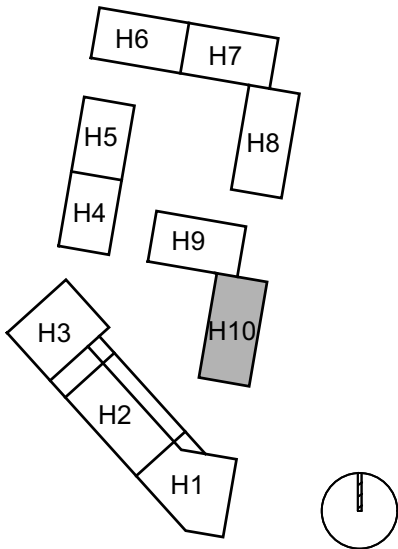

HAUS 10
GRUNDRISS
4. Obergeschoss

PLANBEZEICHNUNG 207 H10 OG4 NBD	
DATUM 30.06.2025	MASSSTAB 1 : 100
GEZEICHNET krk	FORMAT A3 - 420 x 297

W 10.21

5-zi
WF gesamt 114,7 m²

W 10.20

3-zi
WF gesamt 57,2 m²

W 10.19

2-zi
WF gesamt 45,1 m²

W 10.18

barrierefrei
4-zi
WF gesamt 100,3 m²



W 10.25

5-zi
WF gesamt 114,7 m²

W 10.24



3-zi
WF gesamt 57,2 m²

W 10.23


2-zi
WF gesamt 45,1 m²

W 10.22

barrierefrei
4-zi
WF 95,7 m²
WF inkl Terrasse 28,0 m² = 107,7 m²

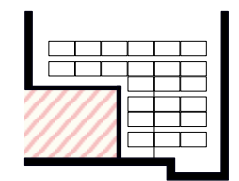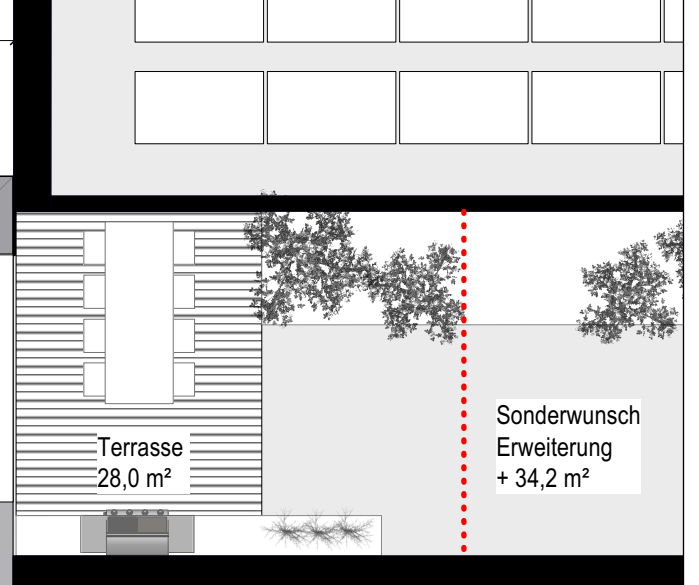

Terrasse A
28,0 m²
= Basivariante

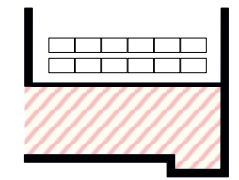

Sonderwunsch
Erweiterung
62,2 m²
= 63.001 €

HAUS 10

GRUNDRISS
5. Obergeschoss / V1

PLANBEZEICHNUNG
208 H10 OG5 NBD

DATUM
06.03.2025

MASSSTAB
1 : 100

GEZEICHNET
ksc

FORMAT
A3 - 420 x 297

0.0 1.0 2.0 3.0 4.0 5.0 M



Ansicht Ost



Ansicht West



Ansicht Nord



Ansicht Süd

0.0 1.0 2.0 3.0 4.0 5.0 M




Neubau 10 Wohngebäude mit Tiefgarage
Freiladestraße / Neunlindenstraße
79106 Freiburg i. Brsg.

PROJEKTSTEUERUNG

pro.b
Projektentwicklung & Projektsteuerung
GmbH & Co. KG
Ansprechpartner:
Claudia Faßnacht 07071-9104-49
Martin Schurr 07071-9104-22
Eisenbahnstraße 3, 72072 Tübingen
Nestbau3@pro-b.net

ARCHITEKTUR

pro.b
Planungsgesellschaft GmbH & Co. KG
Eisenbahnstraße 3
72072 Tübingen
07071-9104-0
info@pro-b.net

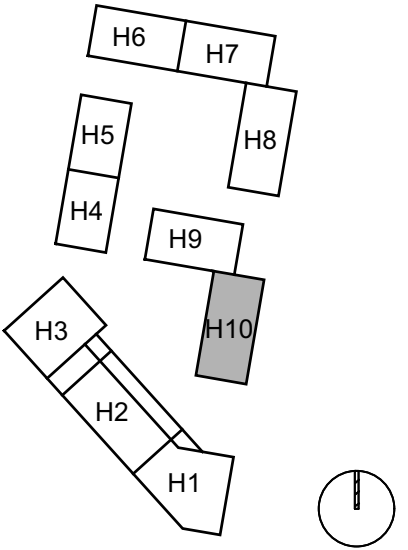

HAUS 10

ANSICHTEN

PLANBEZEICHNUNG
211 H10 Ansichten NBD

DATUM
30.06.2025

MASSTAB
1 : 200

GEZEICHNET
krk

FORMAT
A3 - 420 x 297