



EXPOSÉ WOHNUNGEN - HAUS 9

Stand 09.09.2025

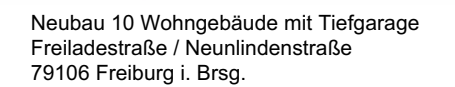

pro.b
Projektentwicklung & Projektsteuerung
GmbH & Co. KG
Ansprechpartner:
Claudia Faßnacht 07071-9104-49
Martin Schurr 07071-9104-22
Eisenbahnstraße 3, 72072 Tübingen
Nestbau3@pro-b.net

pro.b
Planungsgesellschaft GmbH & Co. KG
Eisenbahnstraße 3
72072 Tübingen
07071-9104-0
info@pro-b.net

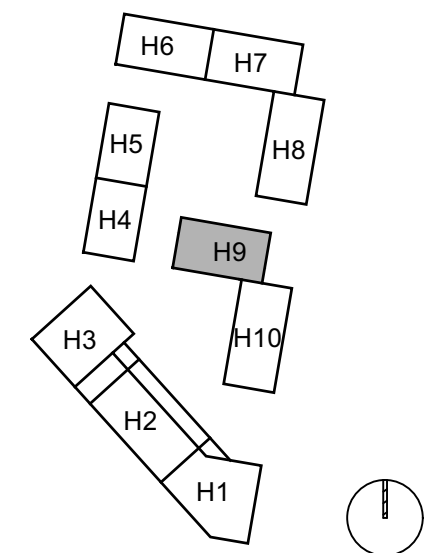

GRUNDRISS
Erdgeschoss

PLANBEZEICHNUNG H09 303 EG NBD	
DATUM 09.09.2025	MASSSTAB 1 : 100
GEZEICHNET krk	FORMAT A3 - 420 x 297




PROJEKTSTEUERUNG

pro.b
Projektentwicklung & Projektsteuerung
GmbH & Co. KG
Ansprechpartner:
Claudia Faßnacht 07071-9104-49
Martin Schurr 07071-9104-22
Eisenbahnstraße 3, 72072 Tübingen
Nestbau3@pro-b.net

ARCHITEKTUR

pro.b
Planungsgesellschaft GmbH & Co. KG
Eisenbahnstraße 3
72072 Tübingen
07071-9104-0
info@pro-b.net

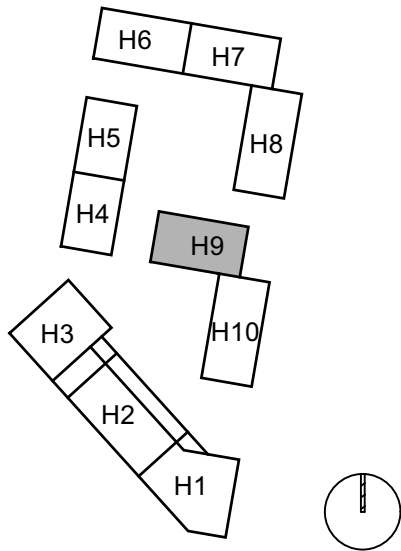

HAUS 9

GRUNDRISS
1. Obergeschoss

PLANBEZEICHNUNG
H09 303 OG1 NBD

DATUM
09.09.2025

MASSSTAB
1 : 100

GEZEICHNET
krk

FORMAT
A3 - 420 x 297

W 09.06

4-zi
WF gesamt 89,9 m²

W 09.04

4-zi
WF gesamt 105,2 m²

W 09.05

3-zi
WF gesamt 68,6 m²




PROJEKTSTEUERUNG

pro.b
Projektentwicklung & Projektsteuerung
GmbH & Co. KG
Ansprechpartner:
Claudia Faßnacht 07071-9104-49
Martin Schurr 07071-9104-22
Eisenbahnstraße 3, 72072 Tübingen
Nestbau3@pro-b.net

ARCHITEKTUR

pro.b
Planungsgesellschaft GmbH & Co. KG
Eisenbahnstraße 3
72072 Tübingen
07071-9104-0
info@pro-b.net

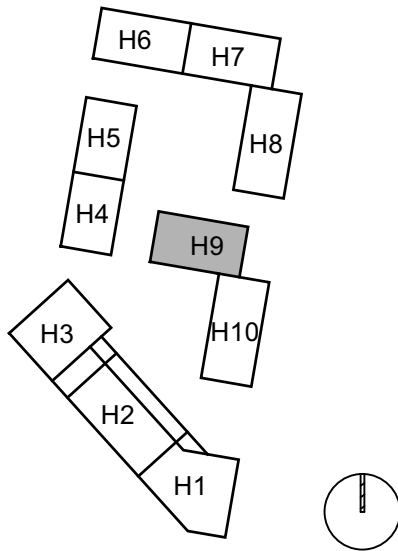

HAUS 9

GRUNDRISS
2. Obergeschoss

PLANBEZEICHNUNG
H09 303 OG2 NBD

DATUM
09.09.2025

MASSSTAB
1 : 100

GEZEICHNET
krk

FORMAT
A3 - 420 x 297

W 09.09

4-Zi
WF gesamt 89,9 m²

W 09.07

5-Zi
WF gesamt 109,4 m²

W 09.08

3-Zi
WF gesamt 68,6 m²




PROJEKTSTEUERUNG

pro.b
Projektentwicklung & Projektsteuerung
GmbH & Co. KG
Ansprechpartner:
Claudia Faßnacht 07071-9104-49
Martin Schurr 07071-9104-22
Eisenbahnstraße 3, 72072 Tübingen
Nestbau3@pro-b.net

ARCHITEKTUR

pro.b
Planungsgesellschaft GmbH & Co. KG
Eisenbahnstraße 3
72072 Tübingen
07071-9104-0
info@pro-b.net

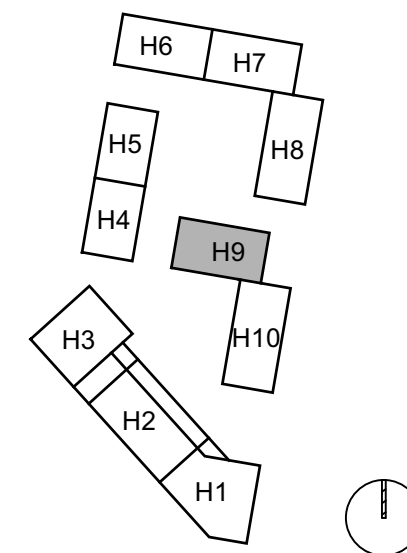

HAUS 9

GRUNDRISS 3. Obergeschoss


PLANBEZEICHNUNG
H09 303 OG3 NBD

DATUM 09.09.2025	MASSSTAB 1 : 100
GEZEICHNET krk	FORMAT A3 - 420 x 297

W 09.12
4-Zi
WF gesamt 90,2 m²

W 09.10
5-Zi
WF gesamt 128,4 m²

W 09.11
2-Zi
WF gesamt 53,2 m²

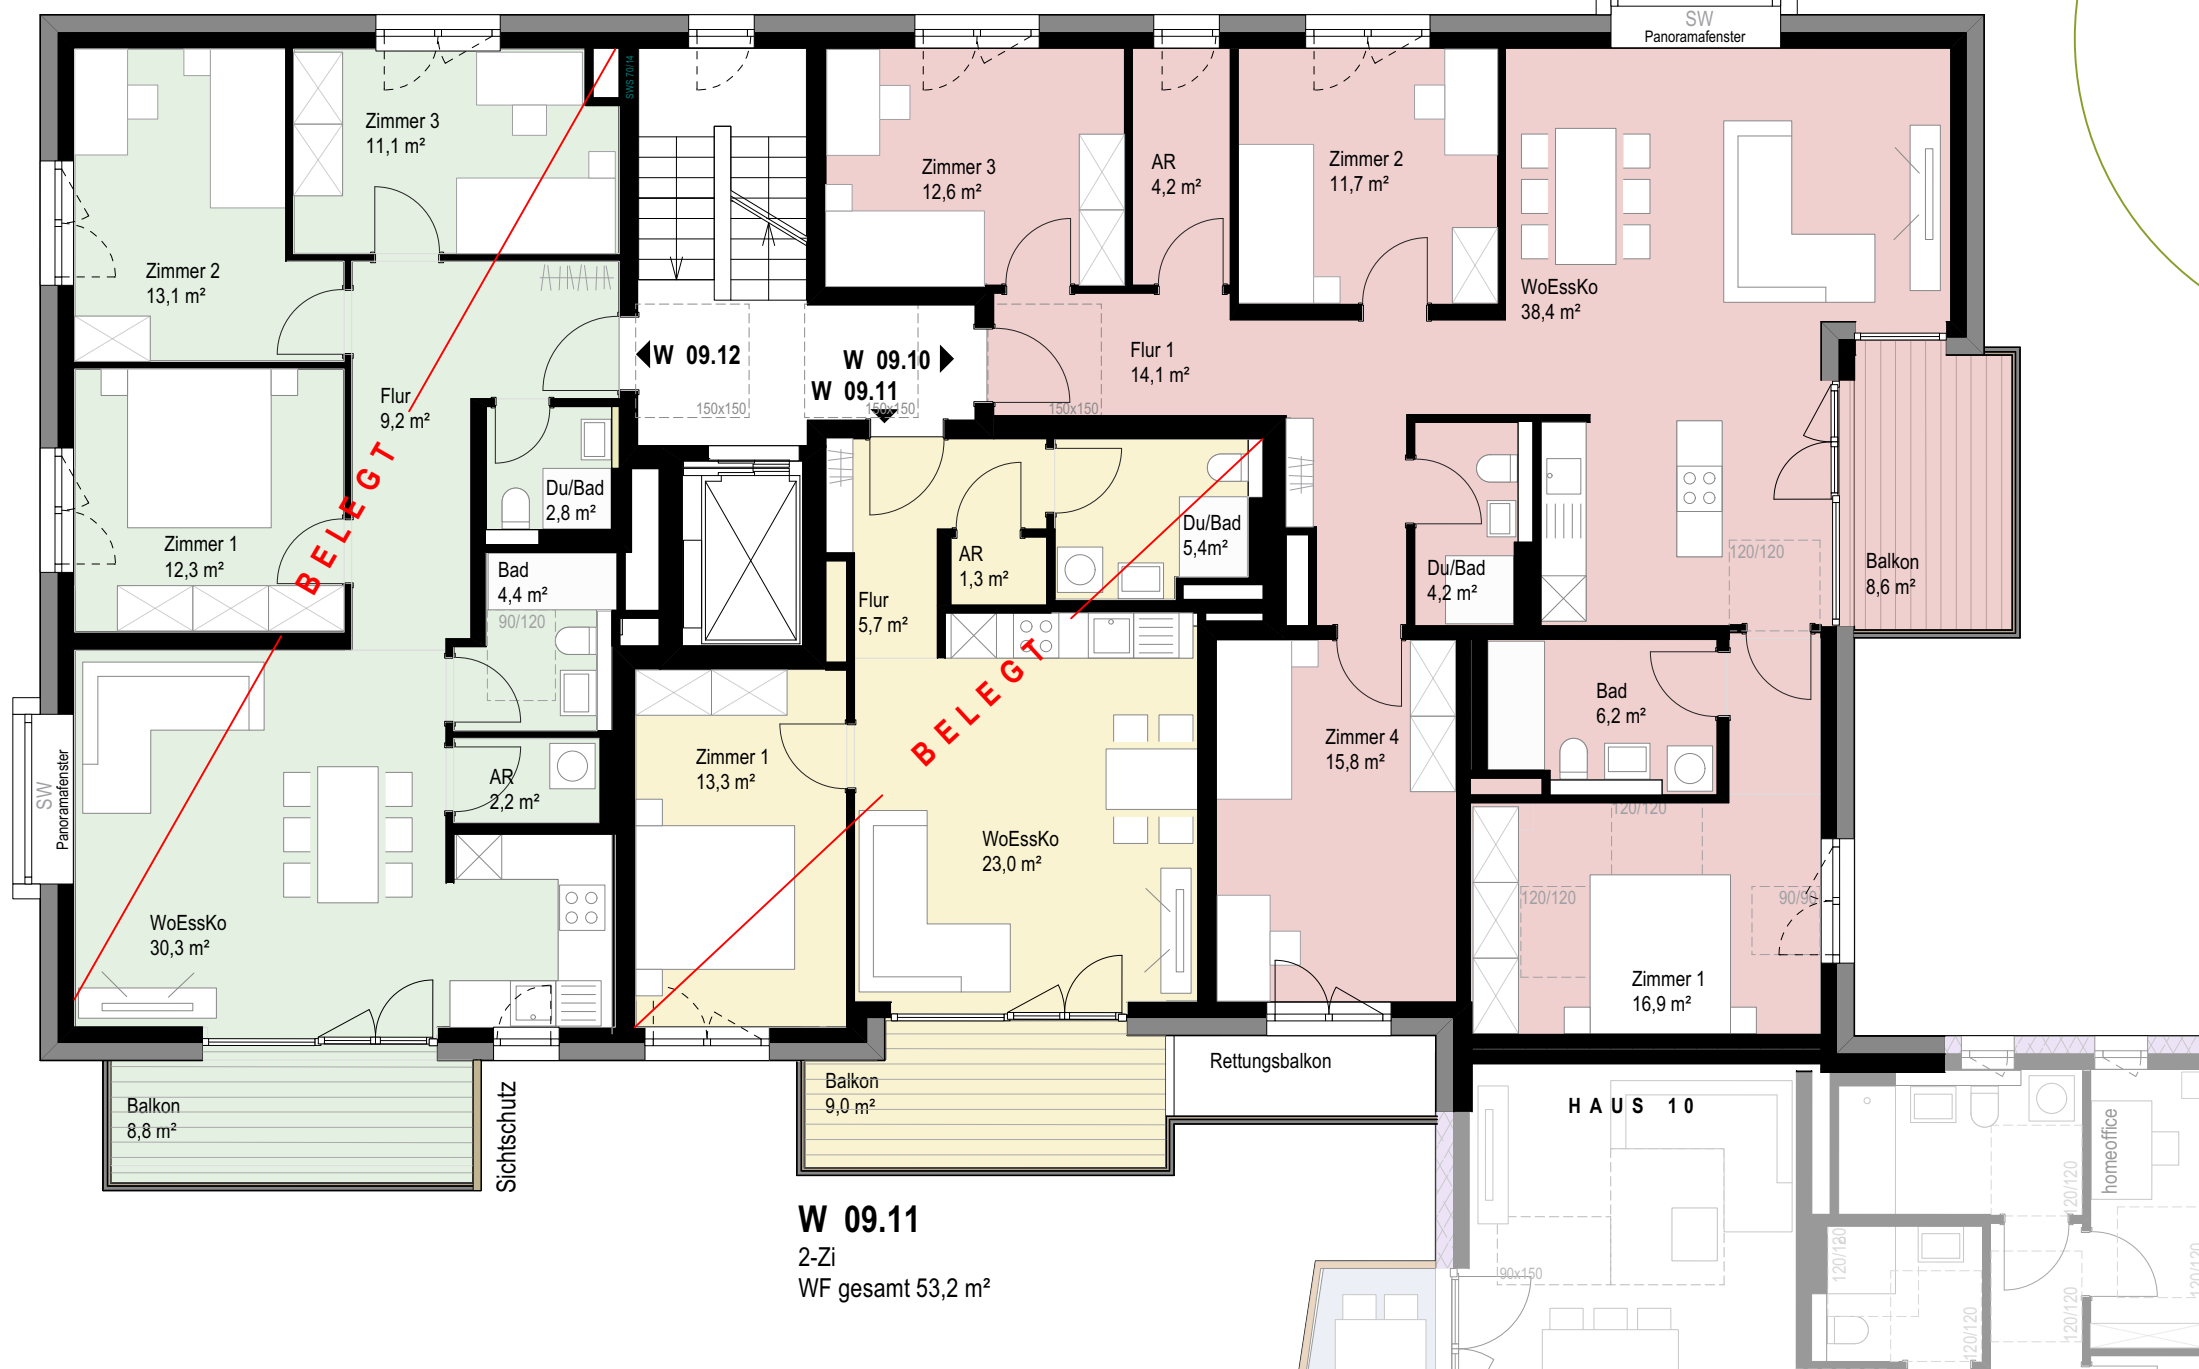


PROJEKTSTEUERUNG

pro.b
Projektentwicklung & Projektsteuerung
GmbH & Co. KG
Ansprechpartner:
Claudia Faßnacht 07071-9104-49
Martin Schurr 07071-9104-22
Eisenbahnstraße 3, 72072 Tübingen
Nestbau3@pro-b.net

ARCHITEKTUR

pro.b
Planungsgesellschaft GmbH & Co. KG
Eisenbahnstraße 3
72072 Tübingen
07071-9104-0
info@pro-b.net

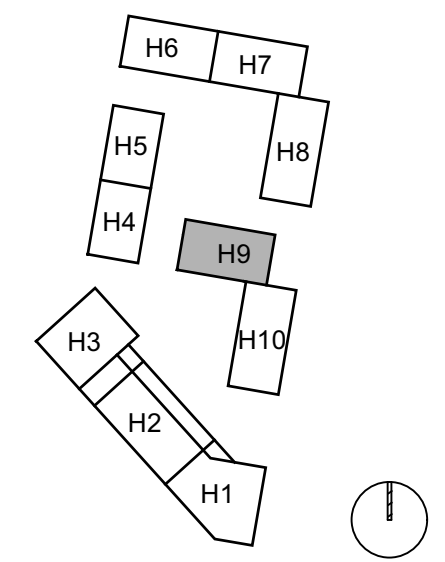


HAUS 9
GRUNDRISS
4. Obergeschoss

PLANBEZEICHNUNG H09 303 OG4 NBD	
DATUM 09.09.2025	MASSTAB 1 : 100
GEZEICHNET krk	FORMAT A3 - 420 x 297

W 09.15
4-Zi
WF gesamt 90,2 m²

W 09.13
5-Zi
WF gesamt 128,4 m²

W 09.14
2-Zi
WF gesamt 53,2 m²

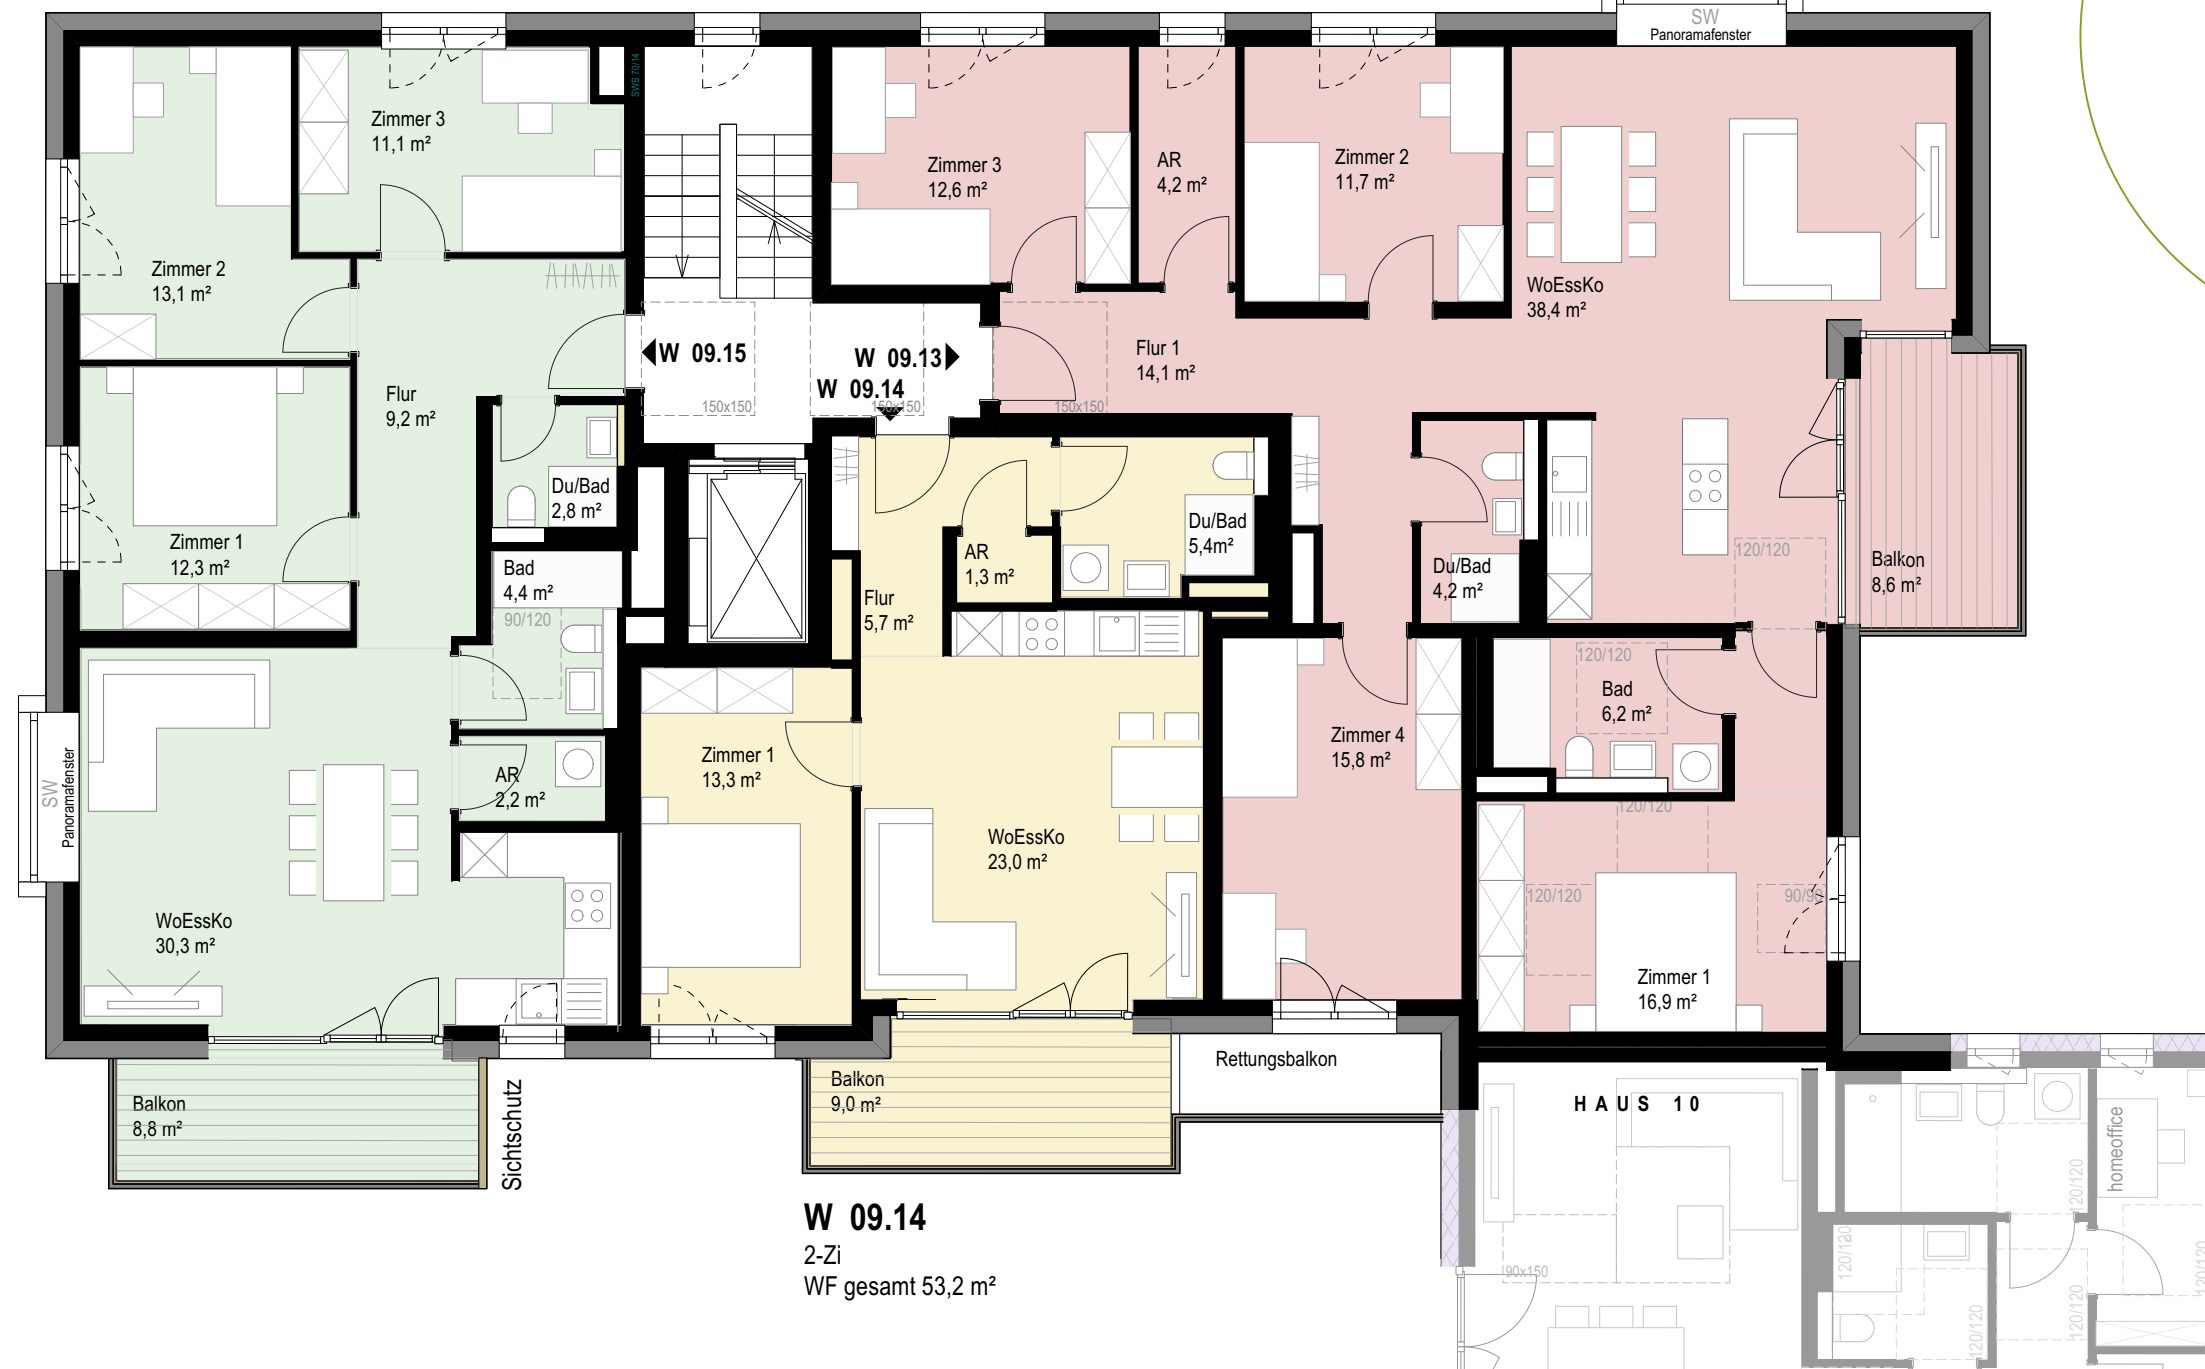



Ansicht Ost




Ansicht Süd



Ansicht West



Ansicht Nord

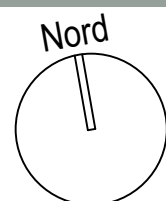


PROJEKTSTEUERUNG

pro.b
Projektentwicklung & Projektsteuerung
GmbH & Co. KG
Ansprechpartner:
Claudia Faßnacht 07071-9104-49
Martin Schurr 07071-9104-22
Eisenbahnstraße 3, 72072 Tübingen
Nestbau3@pro-b.net

ARCHITEKTUR

pro.b
Planungsgesellschaft GmbH & Co. KG
Eisenbahnstraße 3
72072 Tübingen
07071-9104-0
info@pro-b.net

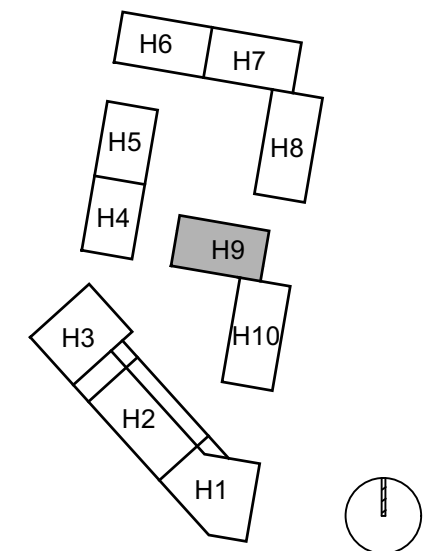

HAUS 9 ANSICHTEN

PLANBEZEICHNUNG
H09 303 Ansichten NBD

DATUM
09.09.2025

MASSTAB
1 : 100

GEZEICHNET
krk

FORMAT
A3 - 420 x 297