



EXPOSÉ WOHNUNGEN - HAUS 3

Stand 16.02.2026




PROJEKTSTEUERUNG

pro.b
Projektentwicklung & Projektsteuerung
GmbH & Co. KG
Ansprechpartner:
Claudia Faßnacht 07071-9104-49
Martin Schurr 07071-9104-22
Eisenbahnstraße 3, 72072 Tübingen
Nestbau3@pro-b.net

ARCHITEKTUR

pro.b
Planungsgesellschaft GmbH & Co. KG
Eisenbahnstraße 3
72072 Tübingen
07071-9104-0
info@pro-b.net

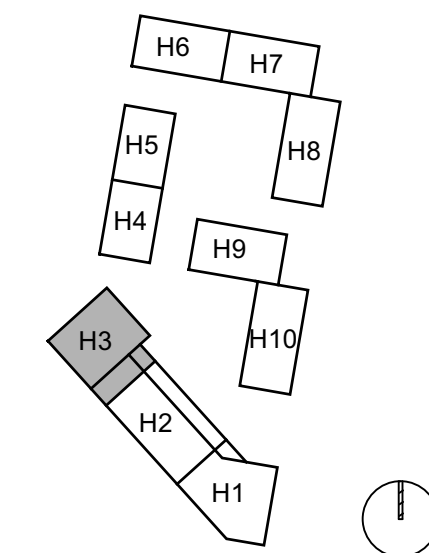

HAUS 3

GRUNDRISS
Erdgeschoss


PLANBEZEICHNUNG H03 301 EG NBD	
DATUM 16.02.2026	MASSSTAB 1 : 100
GEZEICHNET krk	FORMAT A3 - 420 x 297

PROJEKTSTEUERUNG

pro.b
Projektentwicklung & Projektsteuerung
GmbH & Co. KG
Ansprechpartner:
Claudia Faßnacht 07071-9104-49
Martin Schurr 07071-9104-22
Eisenbahnstraße 3, 72072 Tübingen
Nestbau3@pro-b.net


ARCHITEKTUR

pro.b
Planungsgesellschaft GmbH & Co. KG
Eisenbahnstraße 3
72072 Tübingen
07071-9104-0
info@pro-b.net

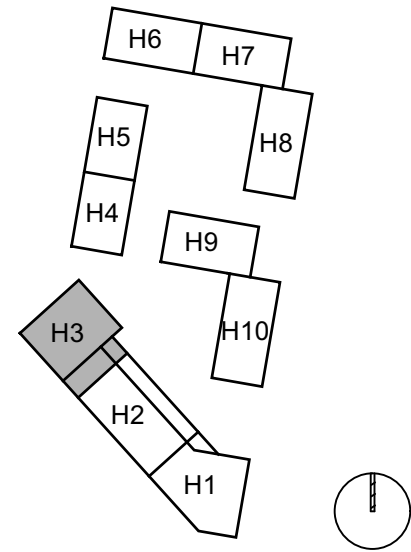

HAUS 3
GRUNDRISS
1. Obergeschoss

PLANBEZEICHNUNG H03 302 OG1 NBD	
DATUM 16.02.2026	MASSSTAB 1 : 100
GEZEICHNET krk	FORMAT A3 - 420 x 297

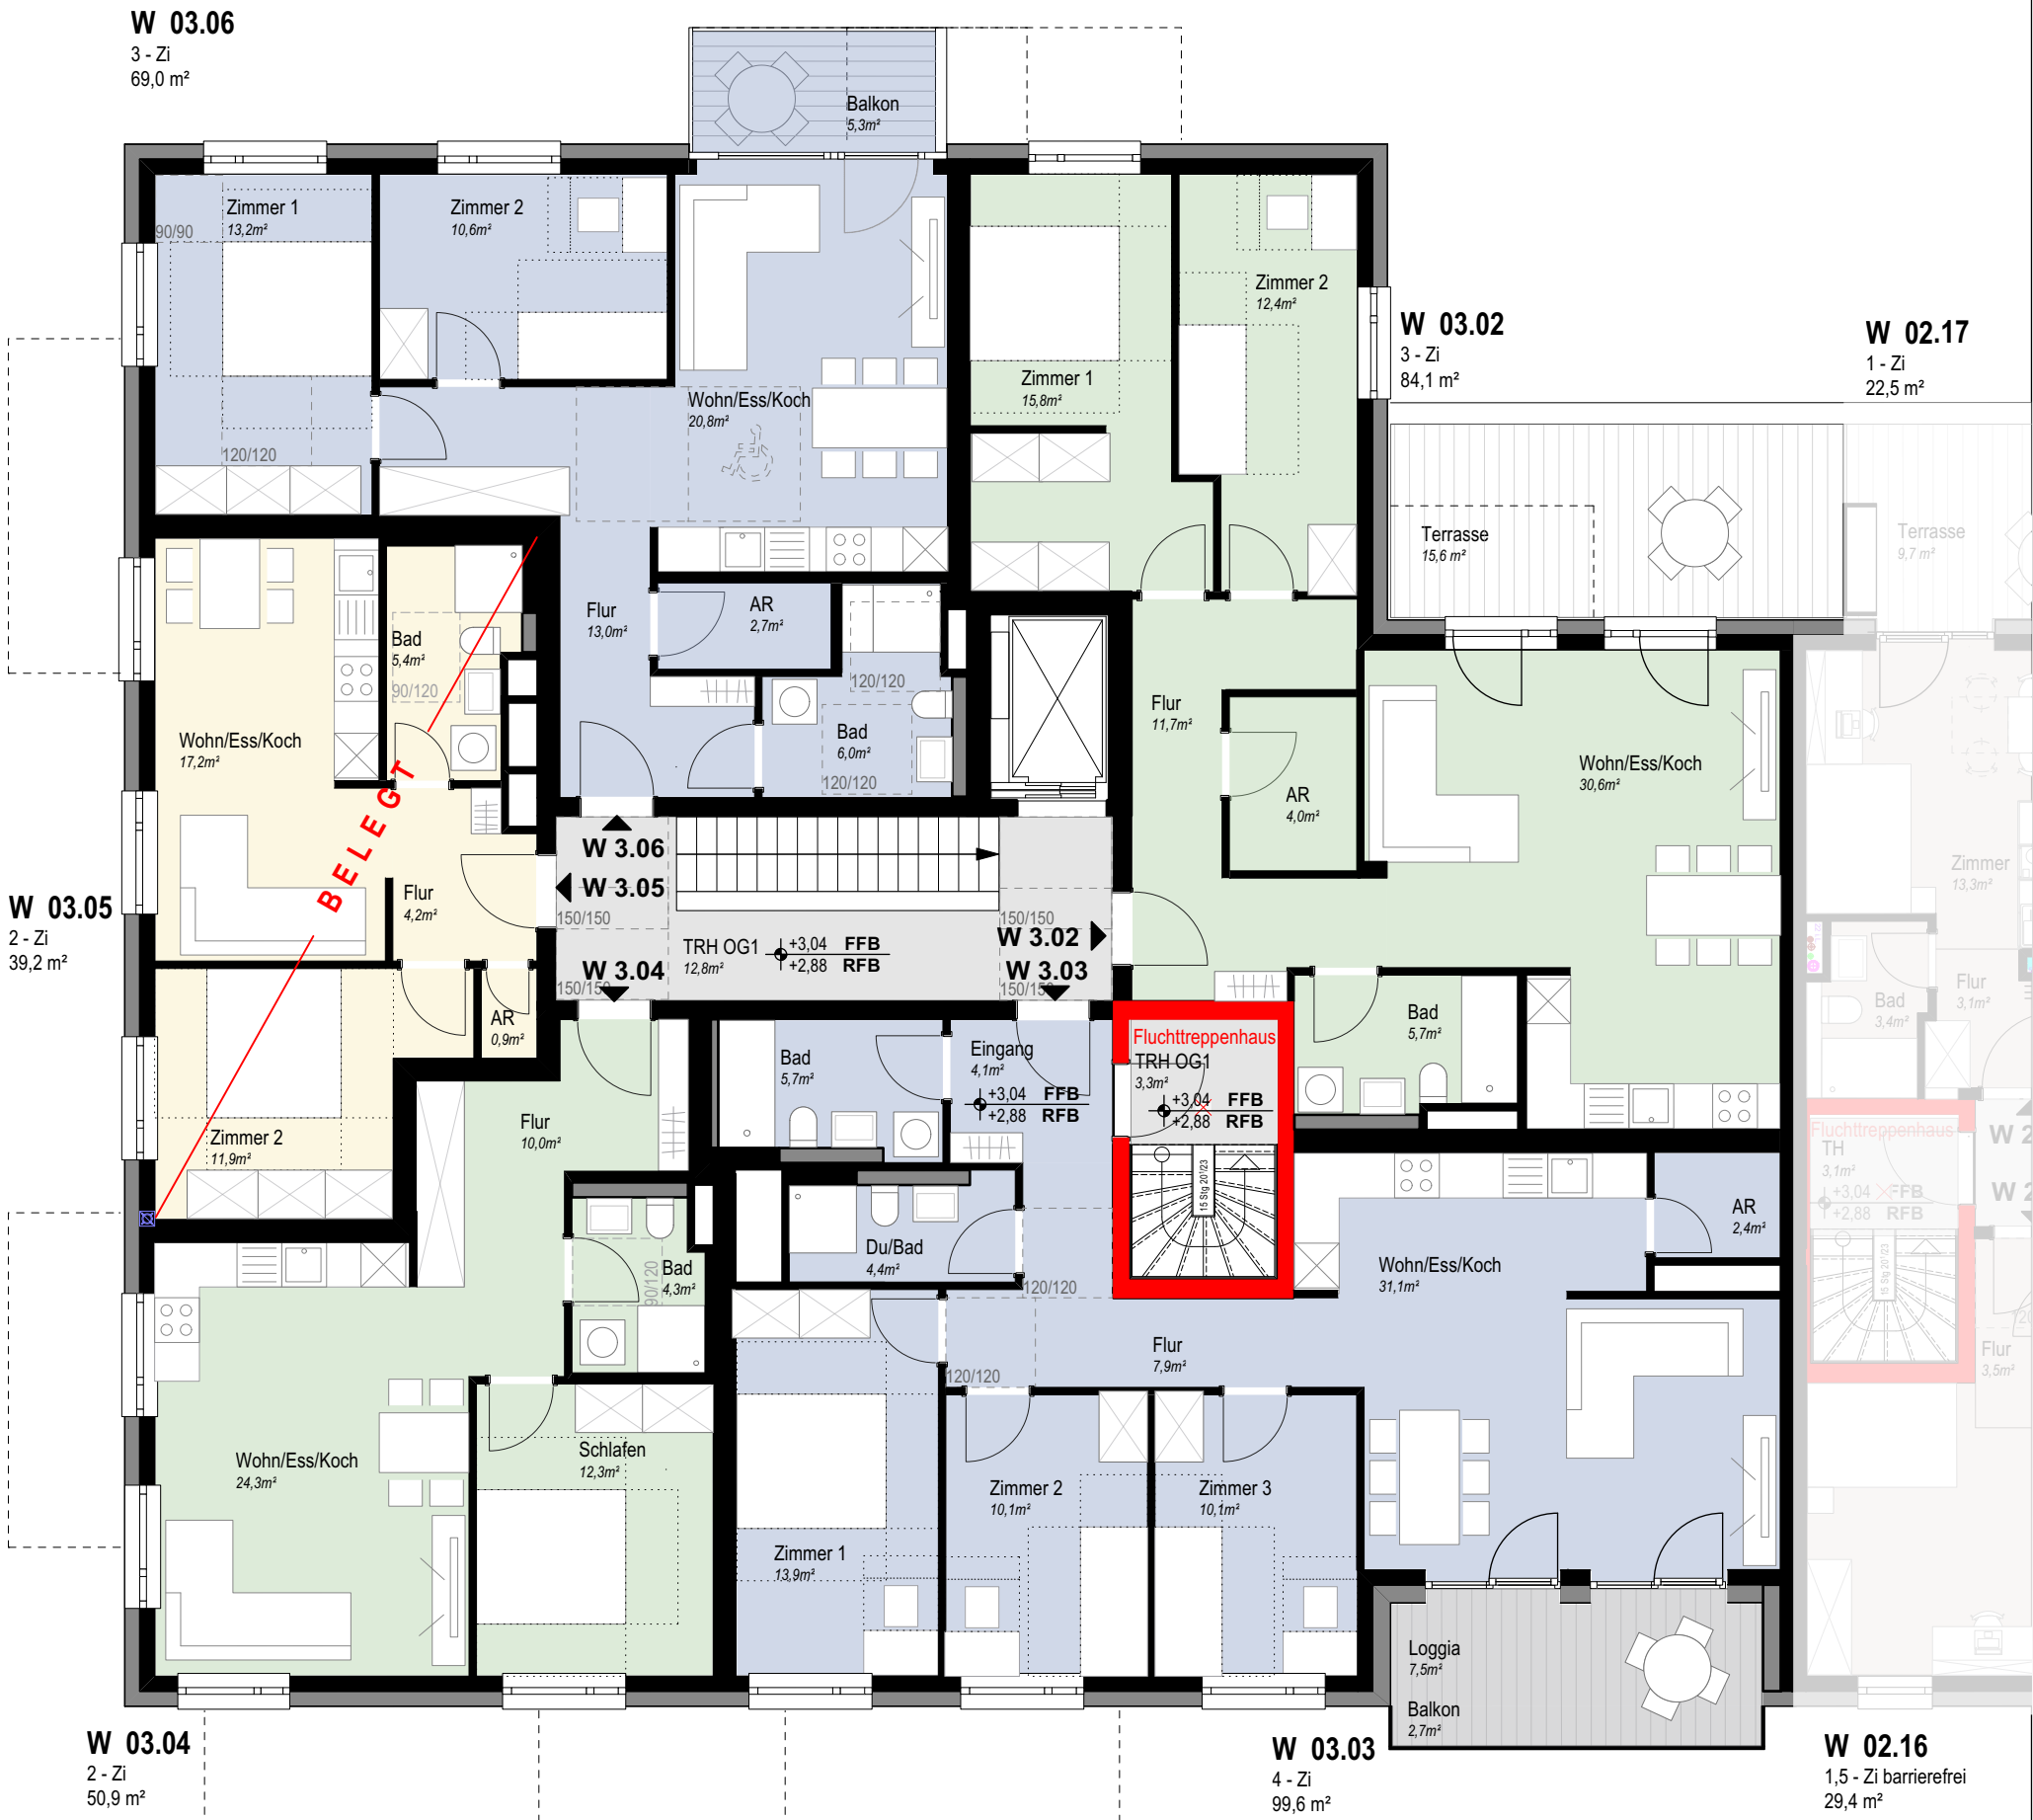


PROJEKTSTEUERUNG

pro.b
Projektentwicklung & Projektsteuerung
GmbH & Co. KG
Ansprechpartner:
Claudia Faßnacht 07071-9104-49
Martin Schurr 07071-9104-22
Eisenbahnstraße 3, 72072 Tübingen
Nestbau3@pro-b.net

ARCHITEKTUR

pro.b
Planungsgesellschaft GmbH & Co. KG
Eisenbahnstraße 3
72072 Tübingen
07071-9104-0
info@pro-b.net

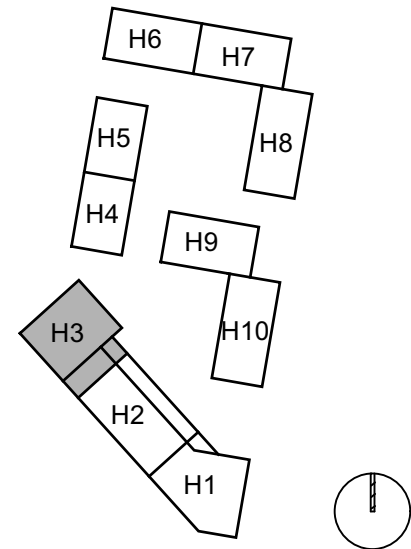

HAUS 3

GRUNDRISS
2. Obergeschoss

PLANBEZEICHNUNG
H03 303 OG2 NBD

DATUM
16.02.2026



GEZEICHNET
krk

MASSSTAB
1 : 100

FORMAT
A3 - 420 x 297

W 03.10
4 - Zi
102,6 m²

W 02.31
1 - Zi
21,5 m²

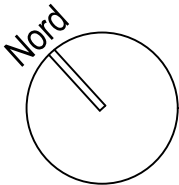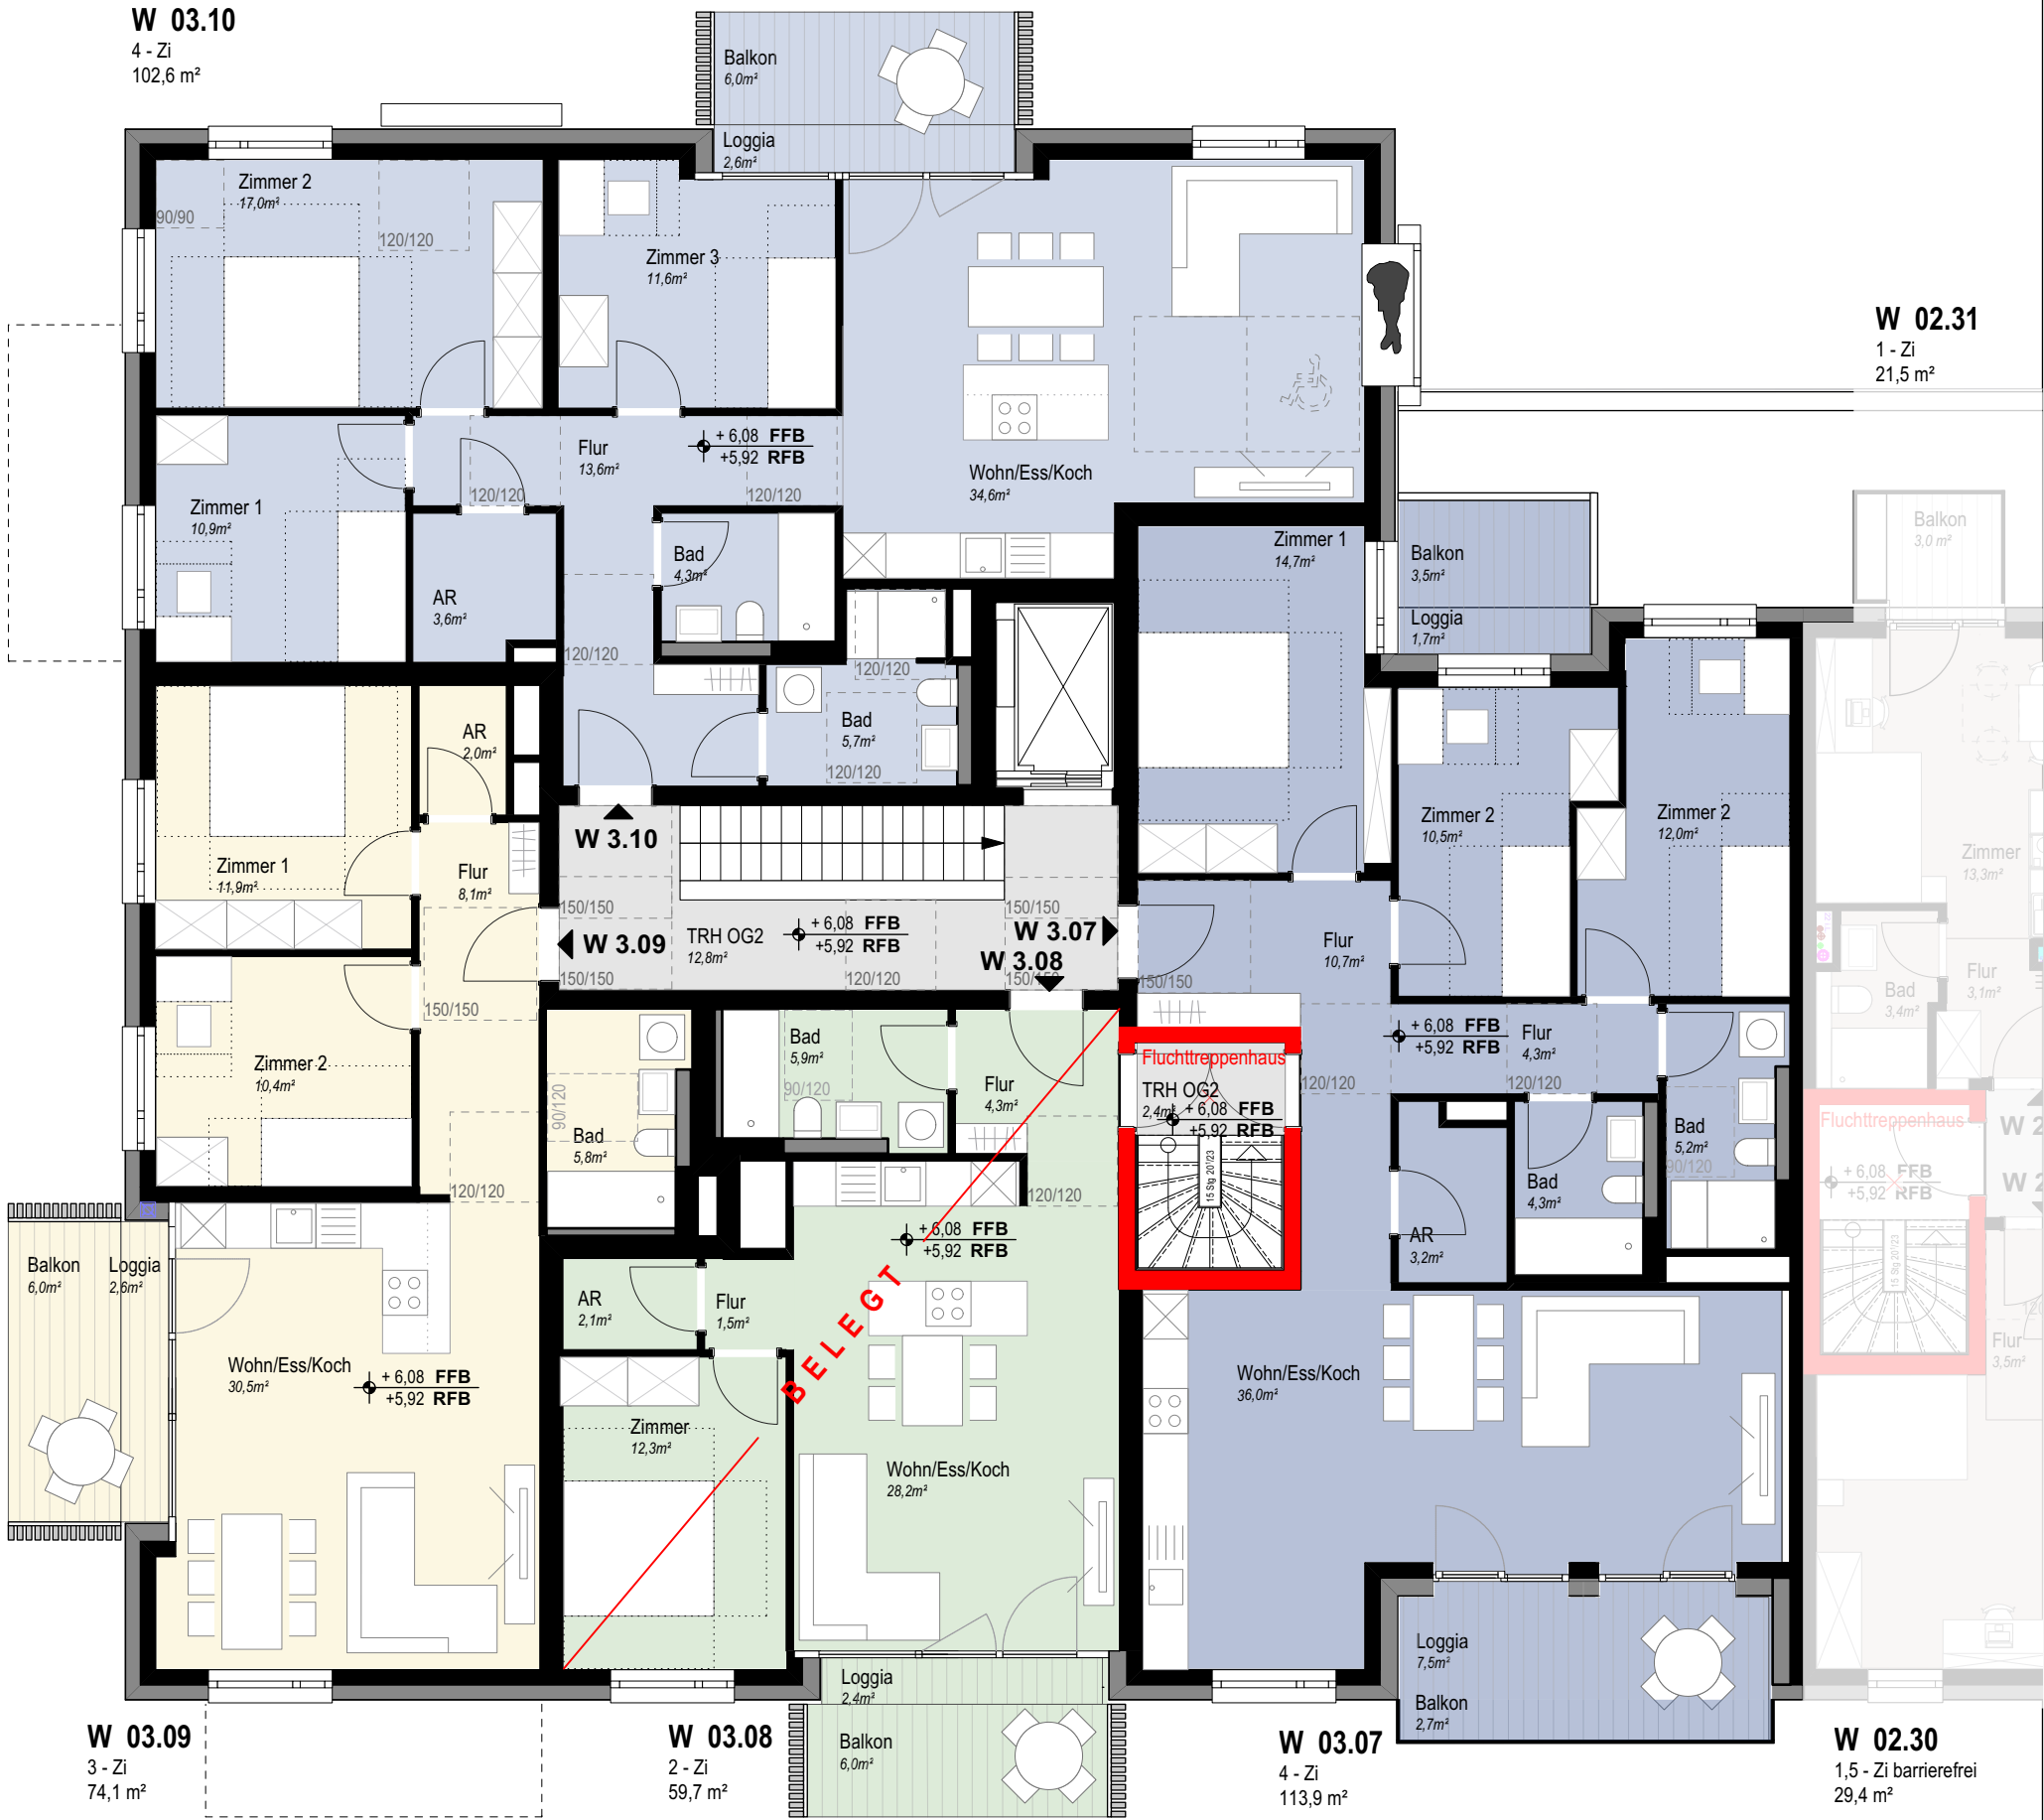


PROJEKTSTEUERUNG

pro.b
Projektentwicklung & Projektsteuerung
GmbH & Co. KG
Ansprechpartner:
Claudia Faßnacht 07071-9104-49
Martin Schurr 07071-9104-22
Eisenbahnstraße 3, 72072 Tübingen
Nestbau3@pro-b.net

ARCHITEKTUR

pro.b
Planungsgesellschaft GmbH & Co. KG
Eisenbahnstraße 3
72072 Tübingen
07071-9104-0
info@pro-b.net

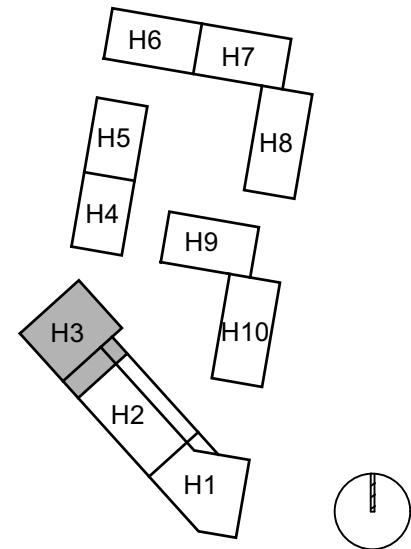


HAUS 3

GRUNDRISS
3. Obergeschoss

PLANBEZEICHNUNG
H03 304 OG3 NBD

DATUM 16.02.2026	MASSSTAB 1 : 100
GEZEICHNET krk	FORMAT A3 - 420 x 297

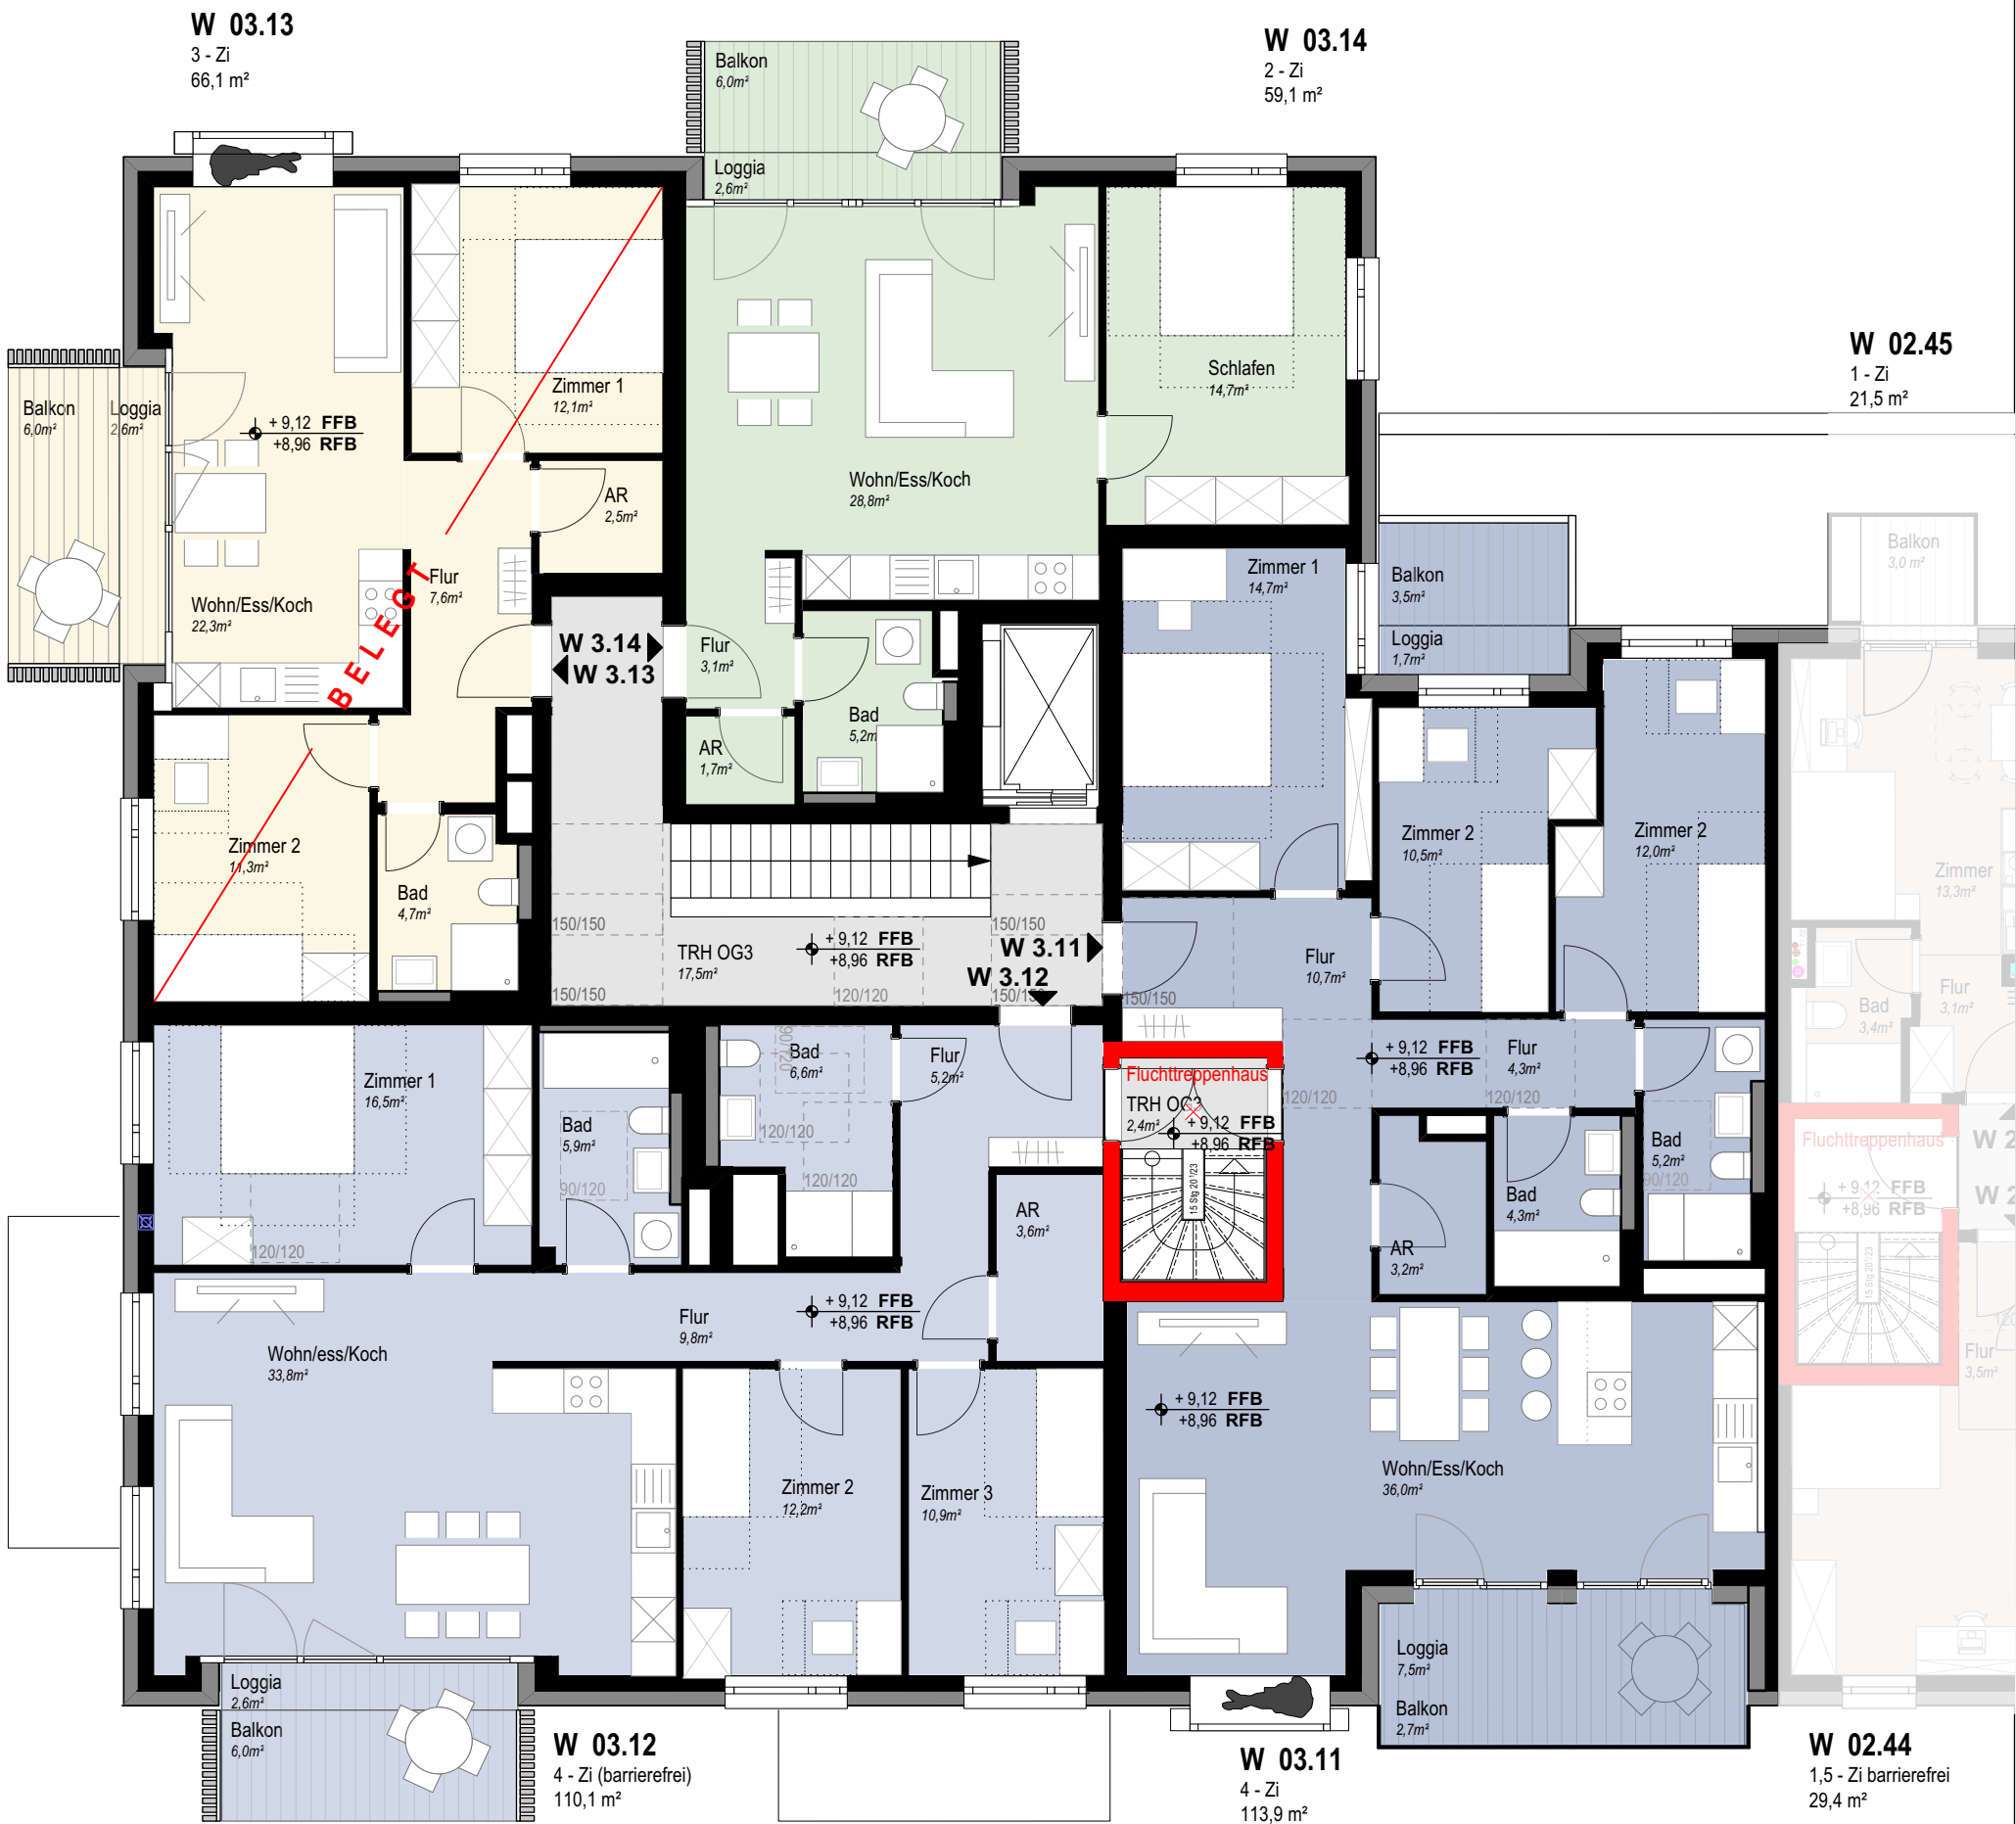




PROJEKTSTEUERUNG

pro.b
Projektentwicklung & Projektsteuerung
GmbH & Co. KG
Ansprechpartner:
Claudia Faßnacht 07071-9104-49
Martin Schurr 07071-9104-22
Eisenbahnstraße 3, 72072 Tübingen
Nestbau3@pro-b.net

ARCHITEKTUR


pro.b
Planungsgesellschaft GmbH & Co. KG
Eisenbahnstraße 3
72072 Tübingen
07071-9104-0
info@pro-b.net

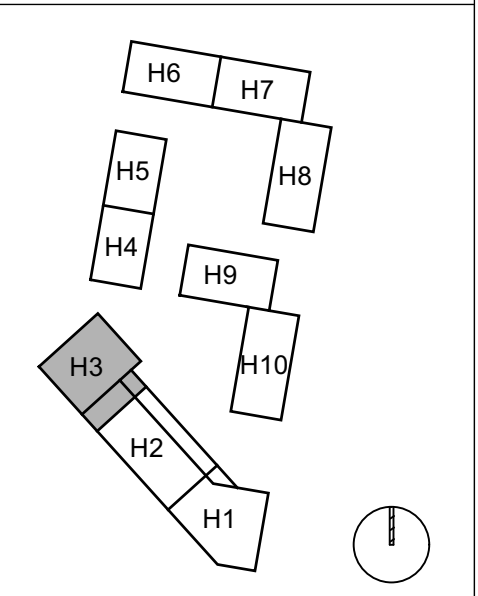

HAUS 3

GRUNDRISS
4. Obergeschoss

PLANBEZEICHNUNG H03 305 OG4 NBD	
DATUM 16.02.2026	MASSTAB 1 : 100
GEZEICHNET krk	FORMAT A3 - 420 x 297

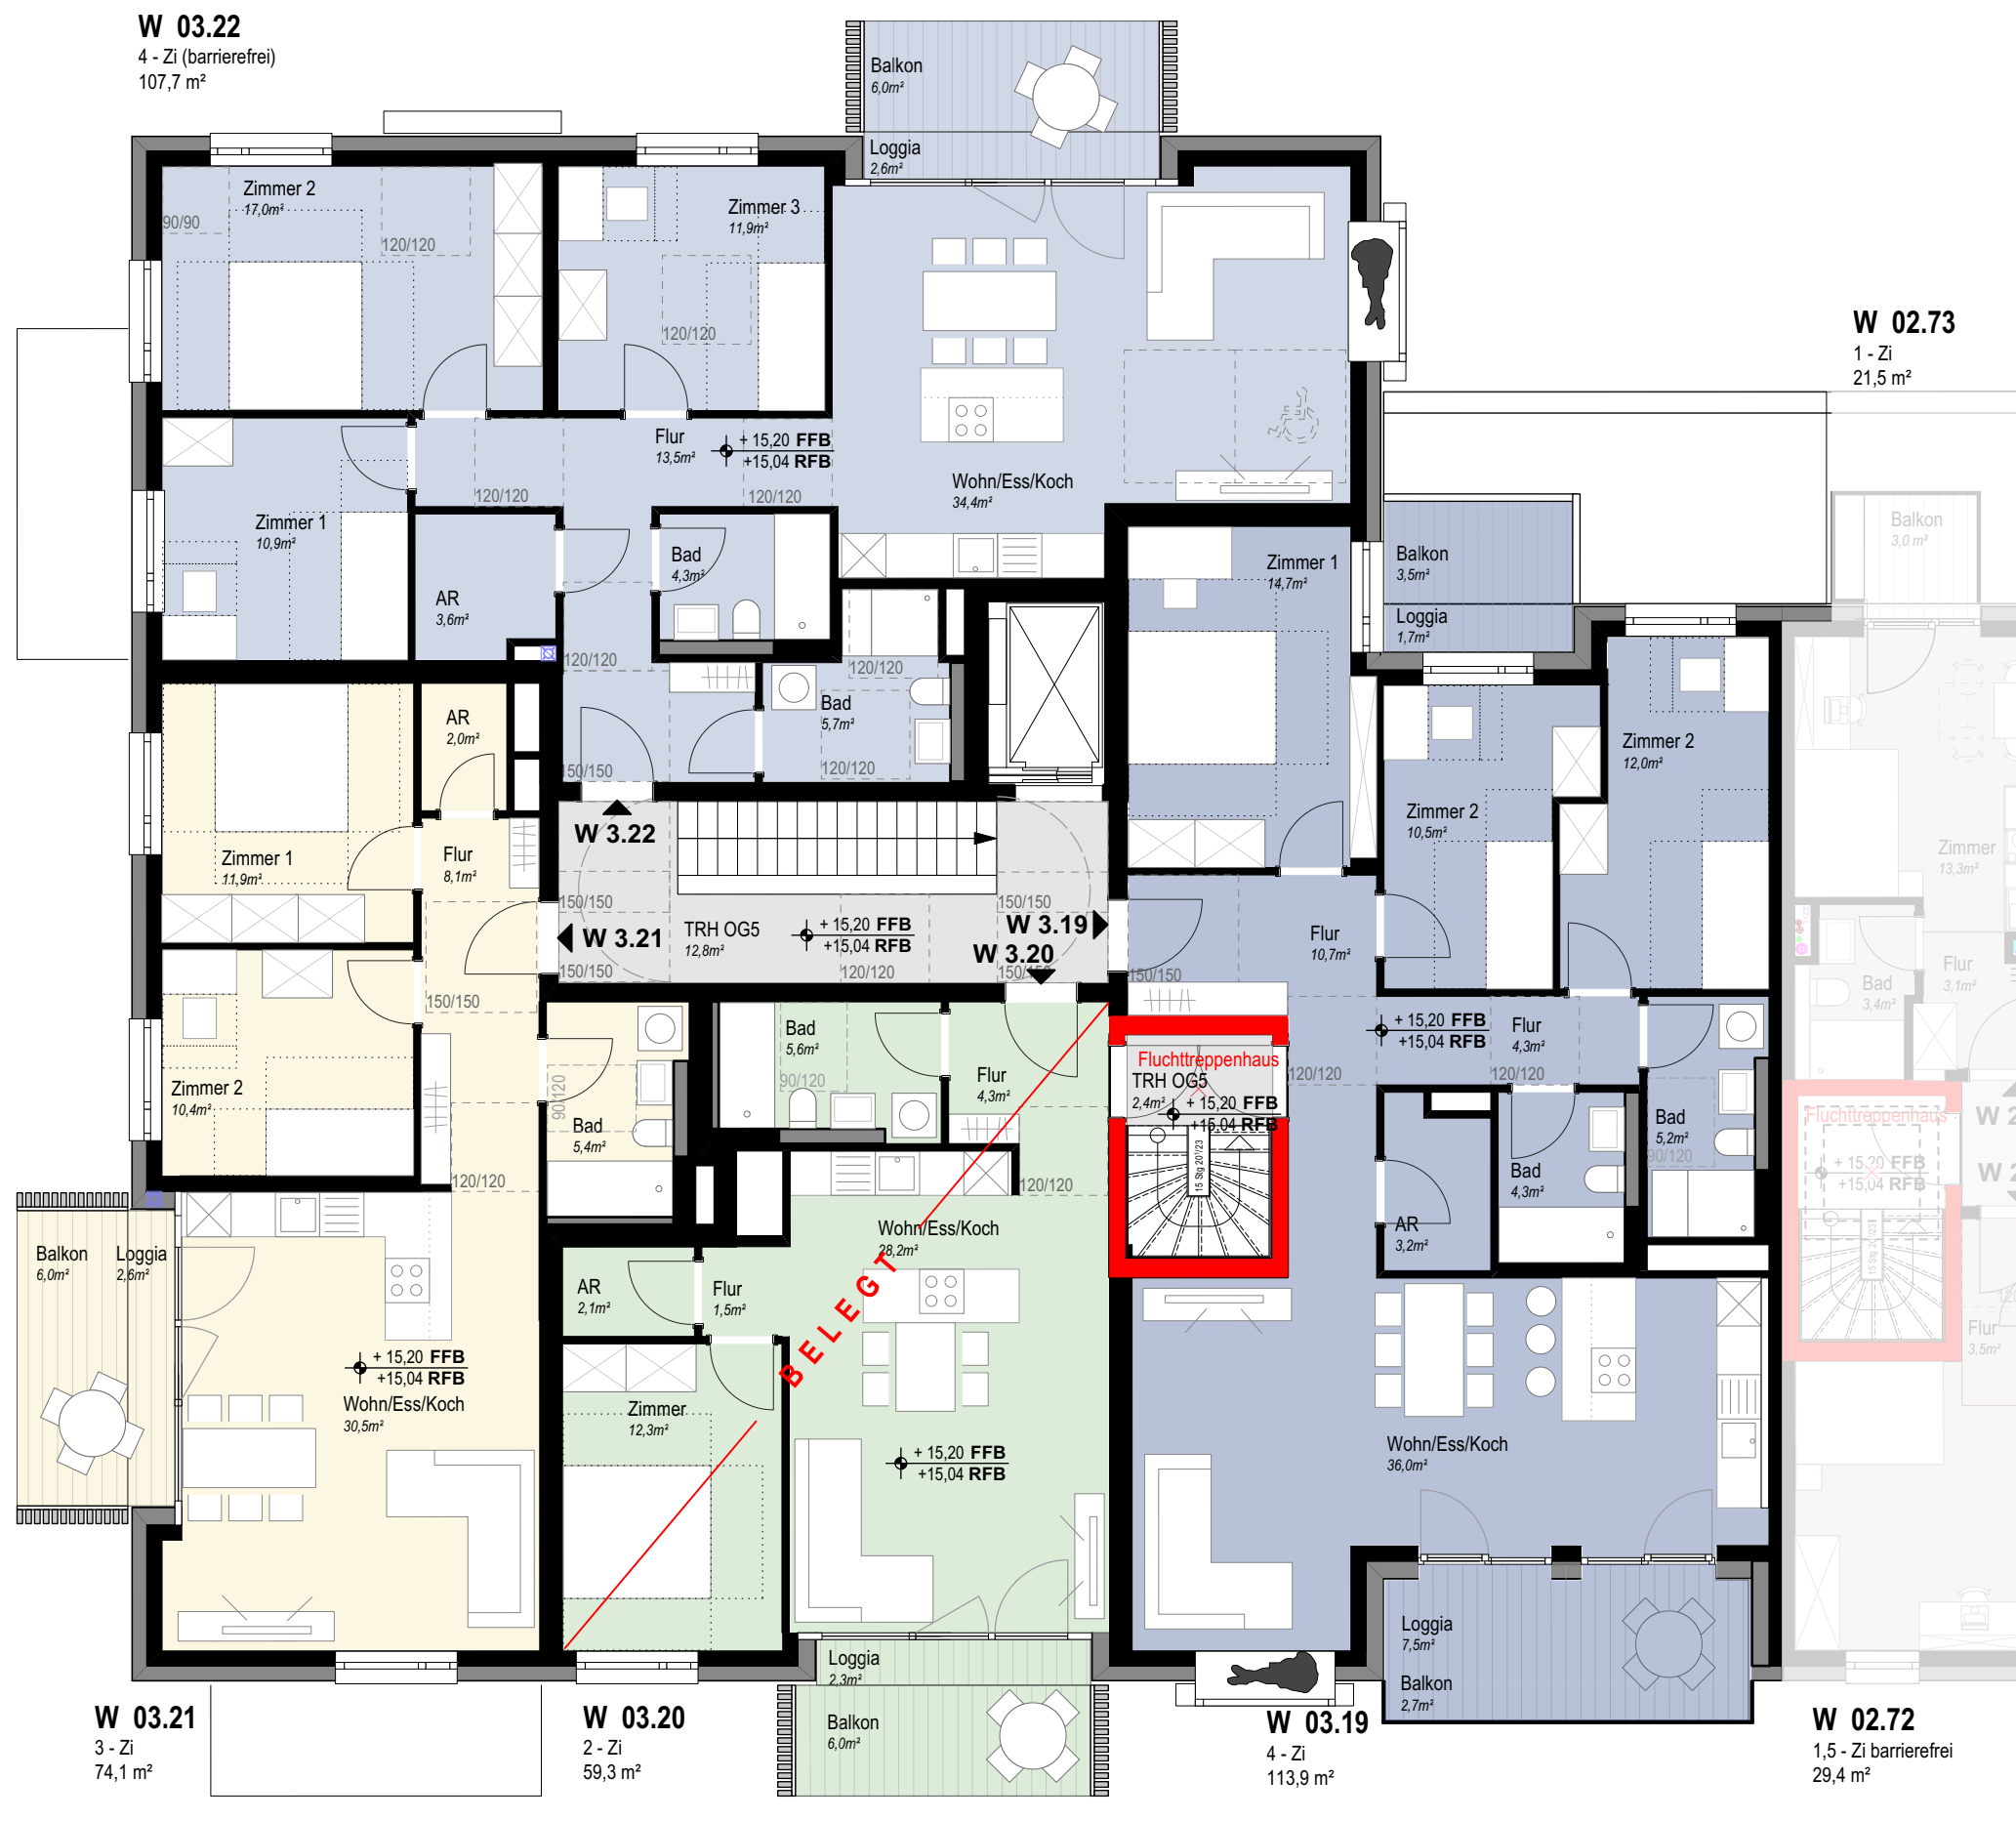


PROJEKTSTEUERUNG

pro.b
Projektentwicklung & Projektsteuerung
GmbH & Co. KG
Ansprechpartner:
Claudia Faßnacht 07071-9104-49
Martin Schurr 07071-9104-22
Eisenbahnstraße 3, 72072 Tübingen
Nestbau3@pro-b.net

ARCHITEKTUR

pro.b
Planungsgesellschaft GmbH & Co. KG
Eisenbahnstraße 3
72072 Tübingen
07071-9104-0
info@pro-b.net

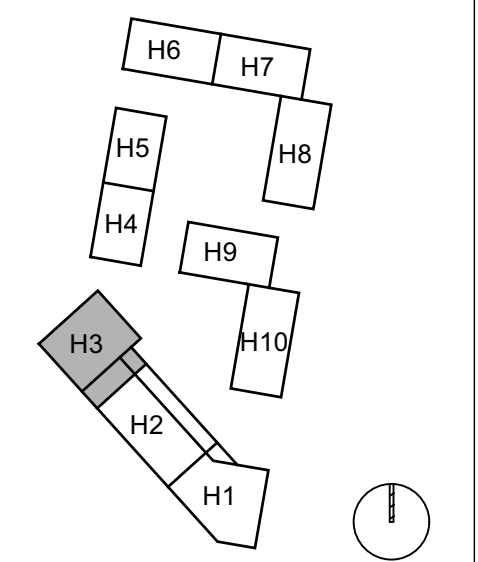

HAUS 3
GRUNDRISS
5. Obergeschoss

PLANBEZEICHNUNG H03 306 OG5 NBD	
DATUM 16.02.2026	MASSSTAB 1 : 100
GEZEICHNET krk	FORMAT A3 - 420 x 297




PROJEKTSTEUERUNG

pro.b
Projektentwicklung & Projektsteuerung
GmbH & Co. KG
Ansprechpartner:
Claudia Faßnacht 07071-9104-49
Martin Schurr 07071-9104-22
Eisenbahnstraße 3, 72072 Tübingen
Nestbau3@pro-b.net


ARCHITEKTUR

pro.b
Planungsgesellschaft GmbH & Co. KG
Eisenbahnstraße 3
72072 Tübingen
07071-9104-0
info@pro-b.net

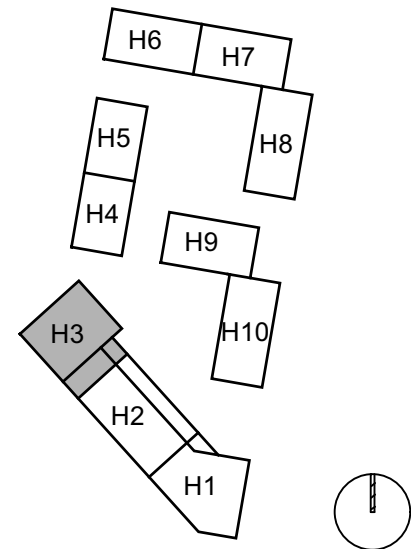

HAUS 3
GRUNDRISS
6. Obergeschoss

PLANBEZEICHNUNG H03 307 OG6 NBD	
DATUM 16.02.2026	MASSSTAB 1 : 100
GEZEICHNET krk	FORMAT A3 - 420 x 297

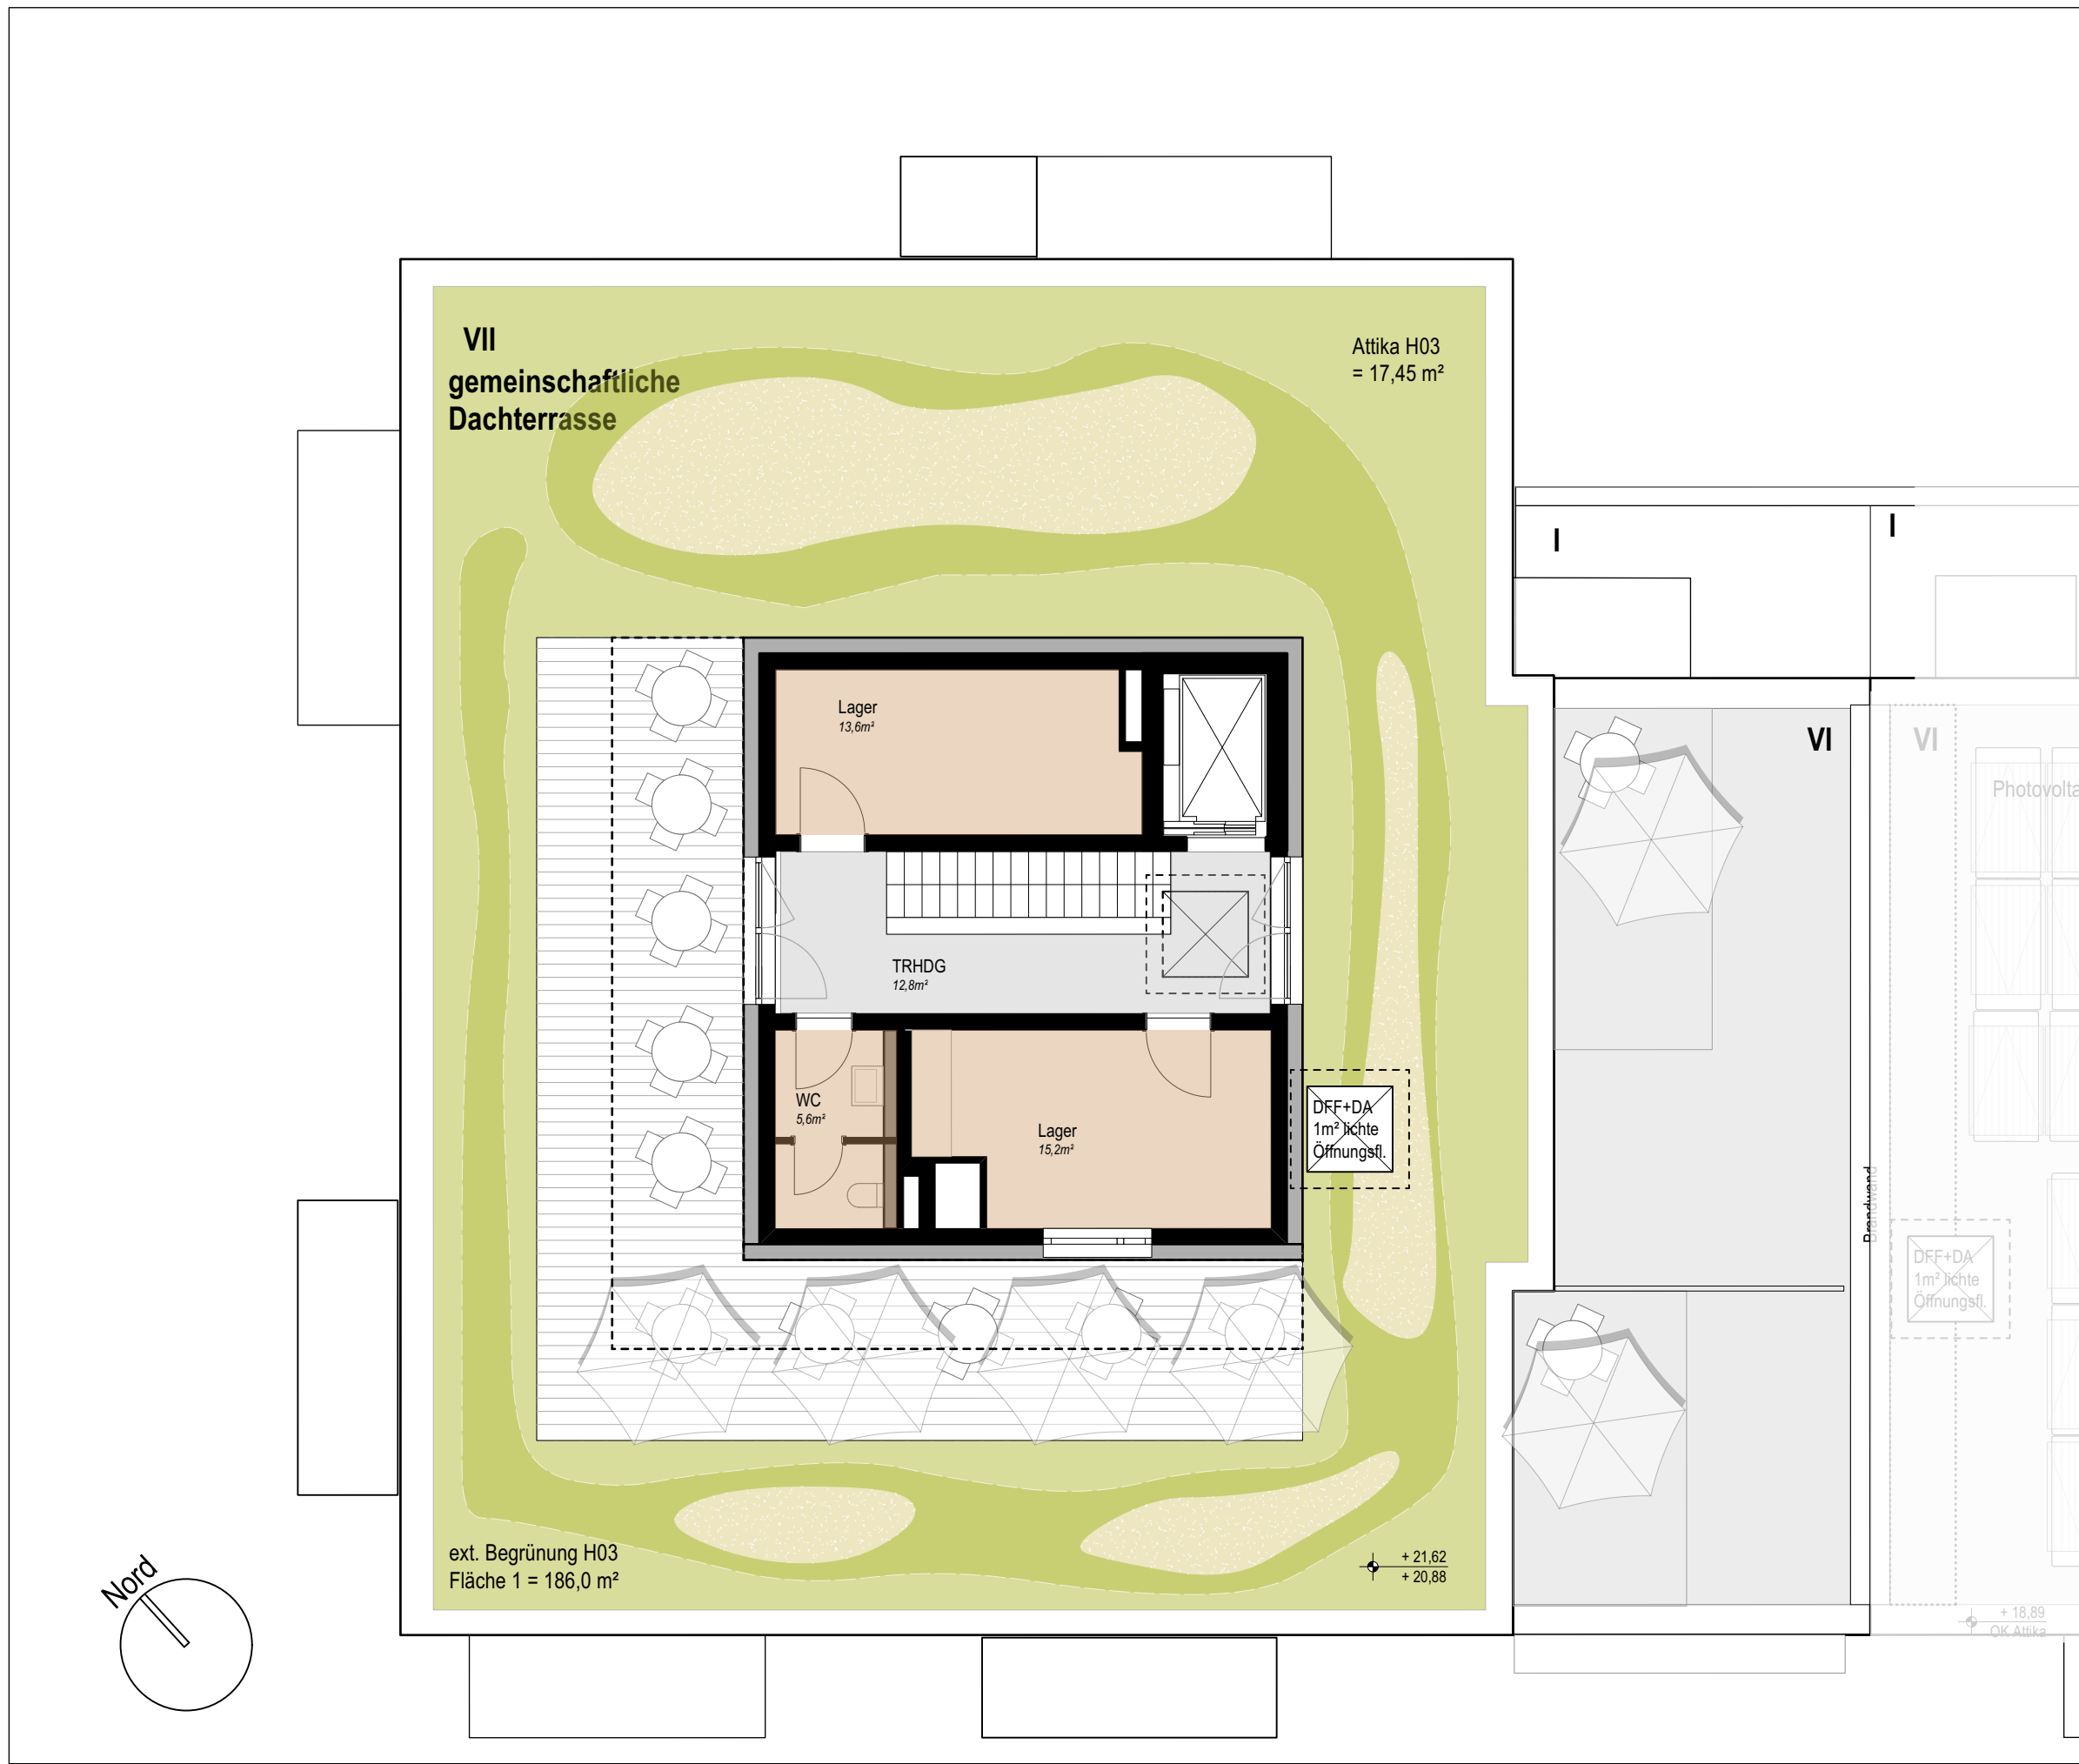


Neubau 10 Wohngebäude mit Tiefgarage
Freiladestraße / Neunlindenstraße
79106 Freiburg i. Brsg.

PROJEKTSTEUERUNG

pro.b
Projektentwicklung & Projektsteuerung
GmbH & Co. KG
Ansprechpartner:
Claudia Faßnacht 07071-9104-49
Martin Schurr 07071-9104-22
Eisenbahnstraße 3, 72072 Tübingen
Nestbau3@pro-b.net

ARCHITEKTUR

pro.b
Planungsgesellschaft GmbH & Co. KG
Eisenbahnstraße 3
72072 Tübingen
07071-9104-0
info@pro-b.net

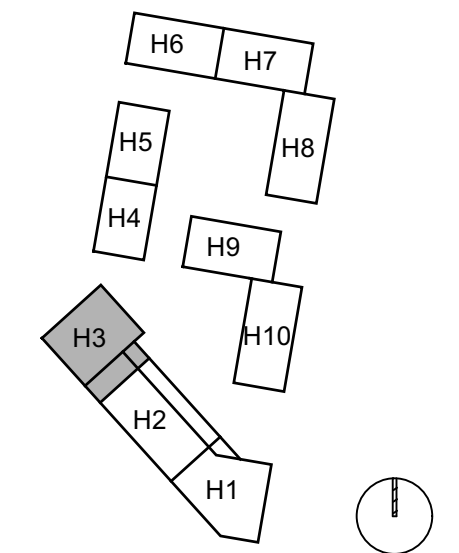

HAUS 3

GRUNDRISS
Dachterrasse

PLANBEZEICHNUNG
H03 308 OG5 NBD

DATUM 16.02.2026	MASSSTAB 1 : 100
GEZEICHNET krk	FORMAT A3 - 420 x 297



Hofansicht Nord-Ost



Straßenansicht Süd-West



Seitenansicht West

Haus 3 - Westseite

Neunlindenstraße




Neubau 10 Wohngebäude mit Tiefgarage
Freiladestraße / Neunlindenstraße
79106 Freiburg i. Brsg.

PROJEKTSTEUERUNG

pro.b
Projektentwicklung & Projektsteuerung
GmbH & Co. KG
Ansprechpartner:
Claudia Faßnacht 07071-9104-49
Martin Schurr 07071-9104-22
Eisenbahnstraße 3, 72072 Tübingen
Nestbau3@pro-b.net

ARCHITEKTUR

pro.b
Planungsgesellschaft GmbH & Co. KG
Eisenbahnstraße 3
72072 Tübingen
07071-9104-0
info@pro-b.net

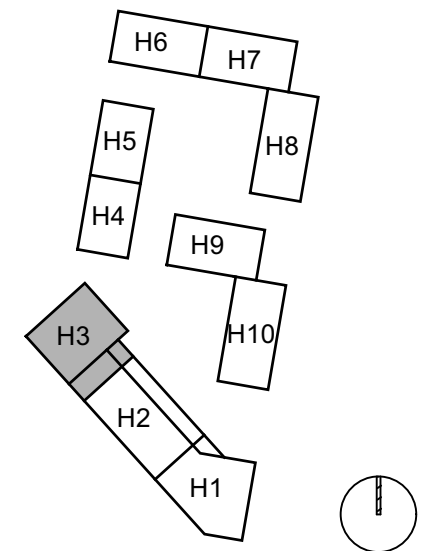

HAUS 3

ANSICHTEN

PLANBEZEICHNUNG
H03 310 AN NBD

DATUM
16.02.2026

MASSSTAB
1 : 100

GEZEICHNET
krk

FORMAT
A3 - 420 x 297