



 **Nestbau³**
Baugemeinschaft Freiburg

EXPOSÉ WOHNUNGEN - HAUS 3

Stand 02.03.2026

pro.b
PLANUNGSGESELLSCHAFT
GMBH & CO. KG




PROJEKTSTEUERUNG

pro.b
Projektentwicklung & Projektsteuerung
GmbH & Co. KG
Ansprechpartner:
Claudia Faßnacht 07071-9104-49
Martin Schurr 07071-9104-22
Eisenbahnstraße 3, 72072 Tübingen
Nestbau3@pro-b.net

ARCHITEKTUR

pro.b
Planungsgesellschaft GmbH & Co. KG
Eisenbahnstraße 3
72072 Tübingen
07071-9104-0
info@pro-b.net

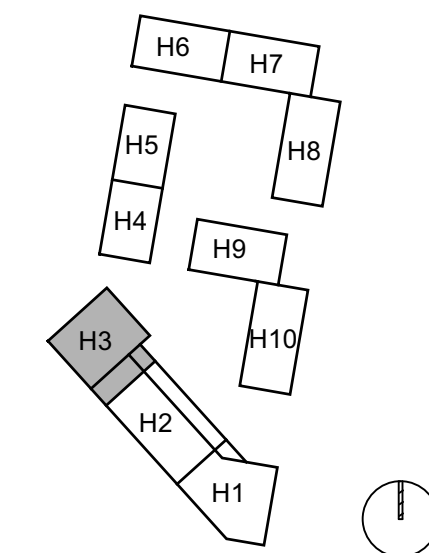

HAUS 3

GRUNDRISS
Erdgeschoss

PLANBEZEICHNUNG
H03 301 EG NBD

DATUM
02.03.2026

GEZEICHNET
krk

MASSSTAB
1 : 100


FORMAT
A3 - 420 x 297

PROJEKTSTEUERUNG

pro.b
Projektentwicklung & Projektsteuerung
GmbH & Co. KG
Ansprechpartner:
Claudia Faßnacht 07071-9104-49
Martin Schurr 07071-9104-22
Eisenbahnstraße 3, 72072 Tübingen
Nestbau3@pro-b.net

ARCHITEKTUR

pro.b
Planungsgesellschaft GmbH & Co. KG
Eisenbahnstraße 3
72072 Tübingen
07071-9104-0
info@pro-b.net

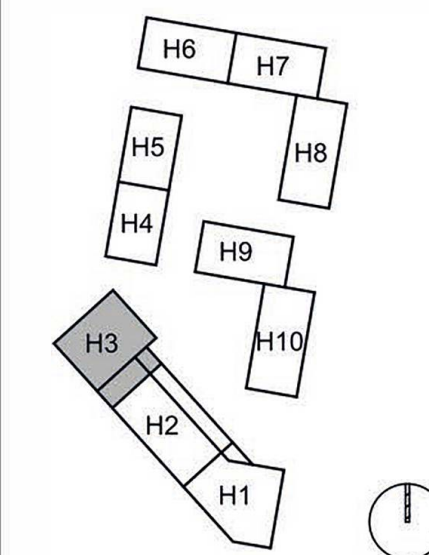


HAUS 3

GRUNDRISS
1. Obergeschoss

PLANBEZEICHNUNG
H03 302 OG1 NBD

DATUM 02.03.2026	MASSSTAB 1 : 100
GEZEICHNET krk	FORMAT A3 - 420 x 297

W 03.06
3 - Zi
69,0m²

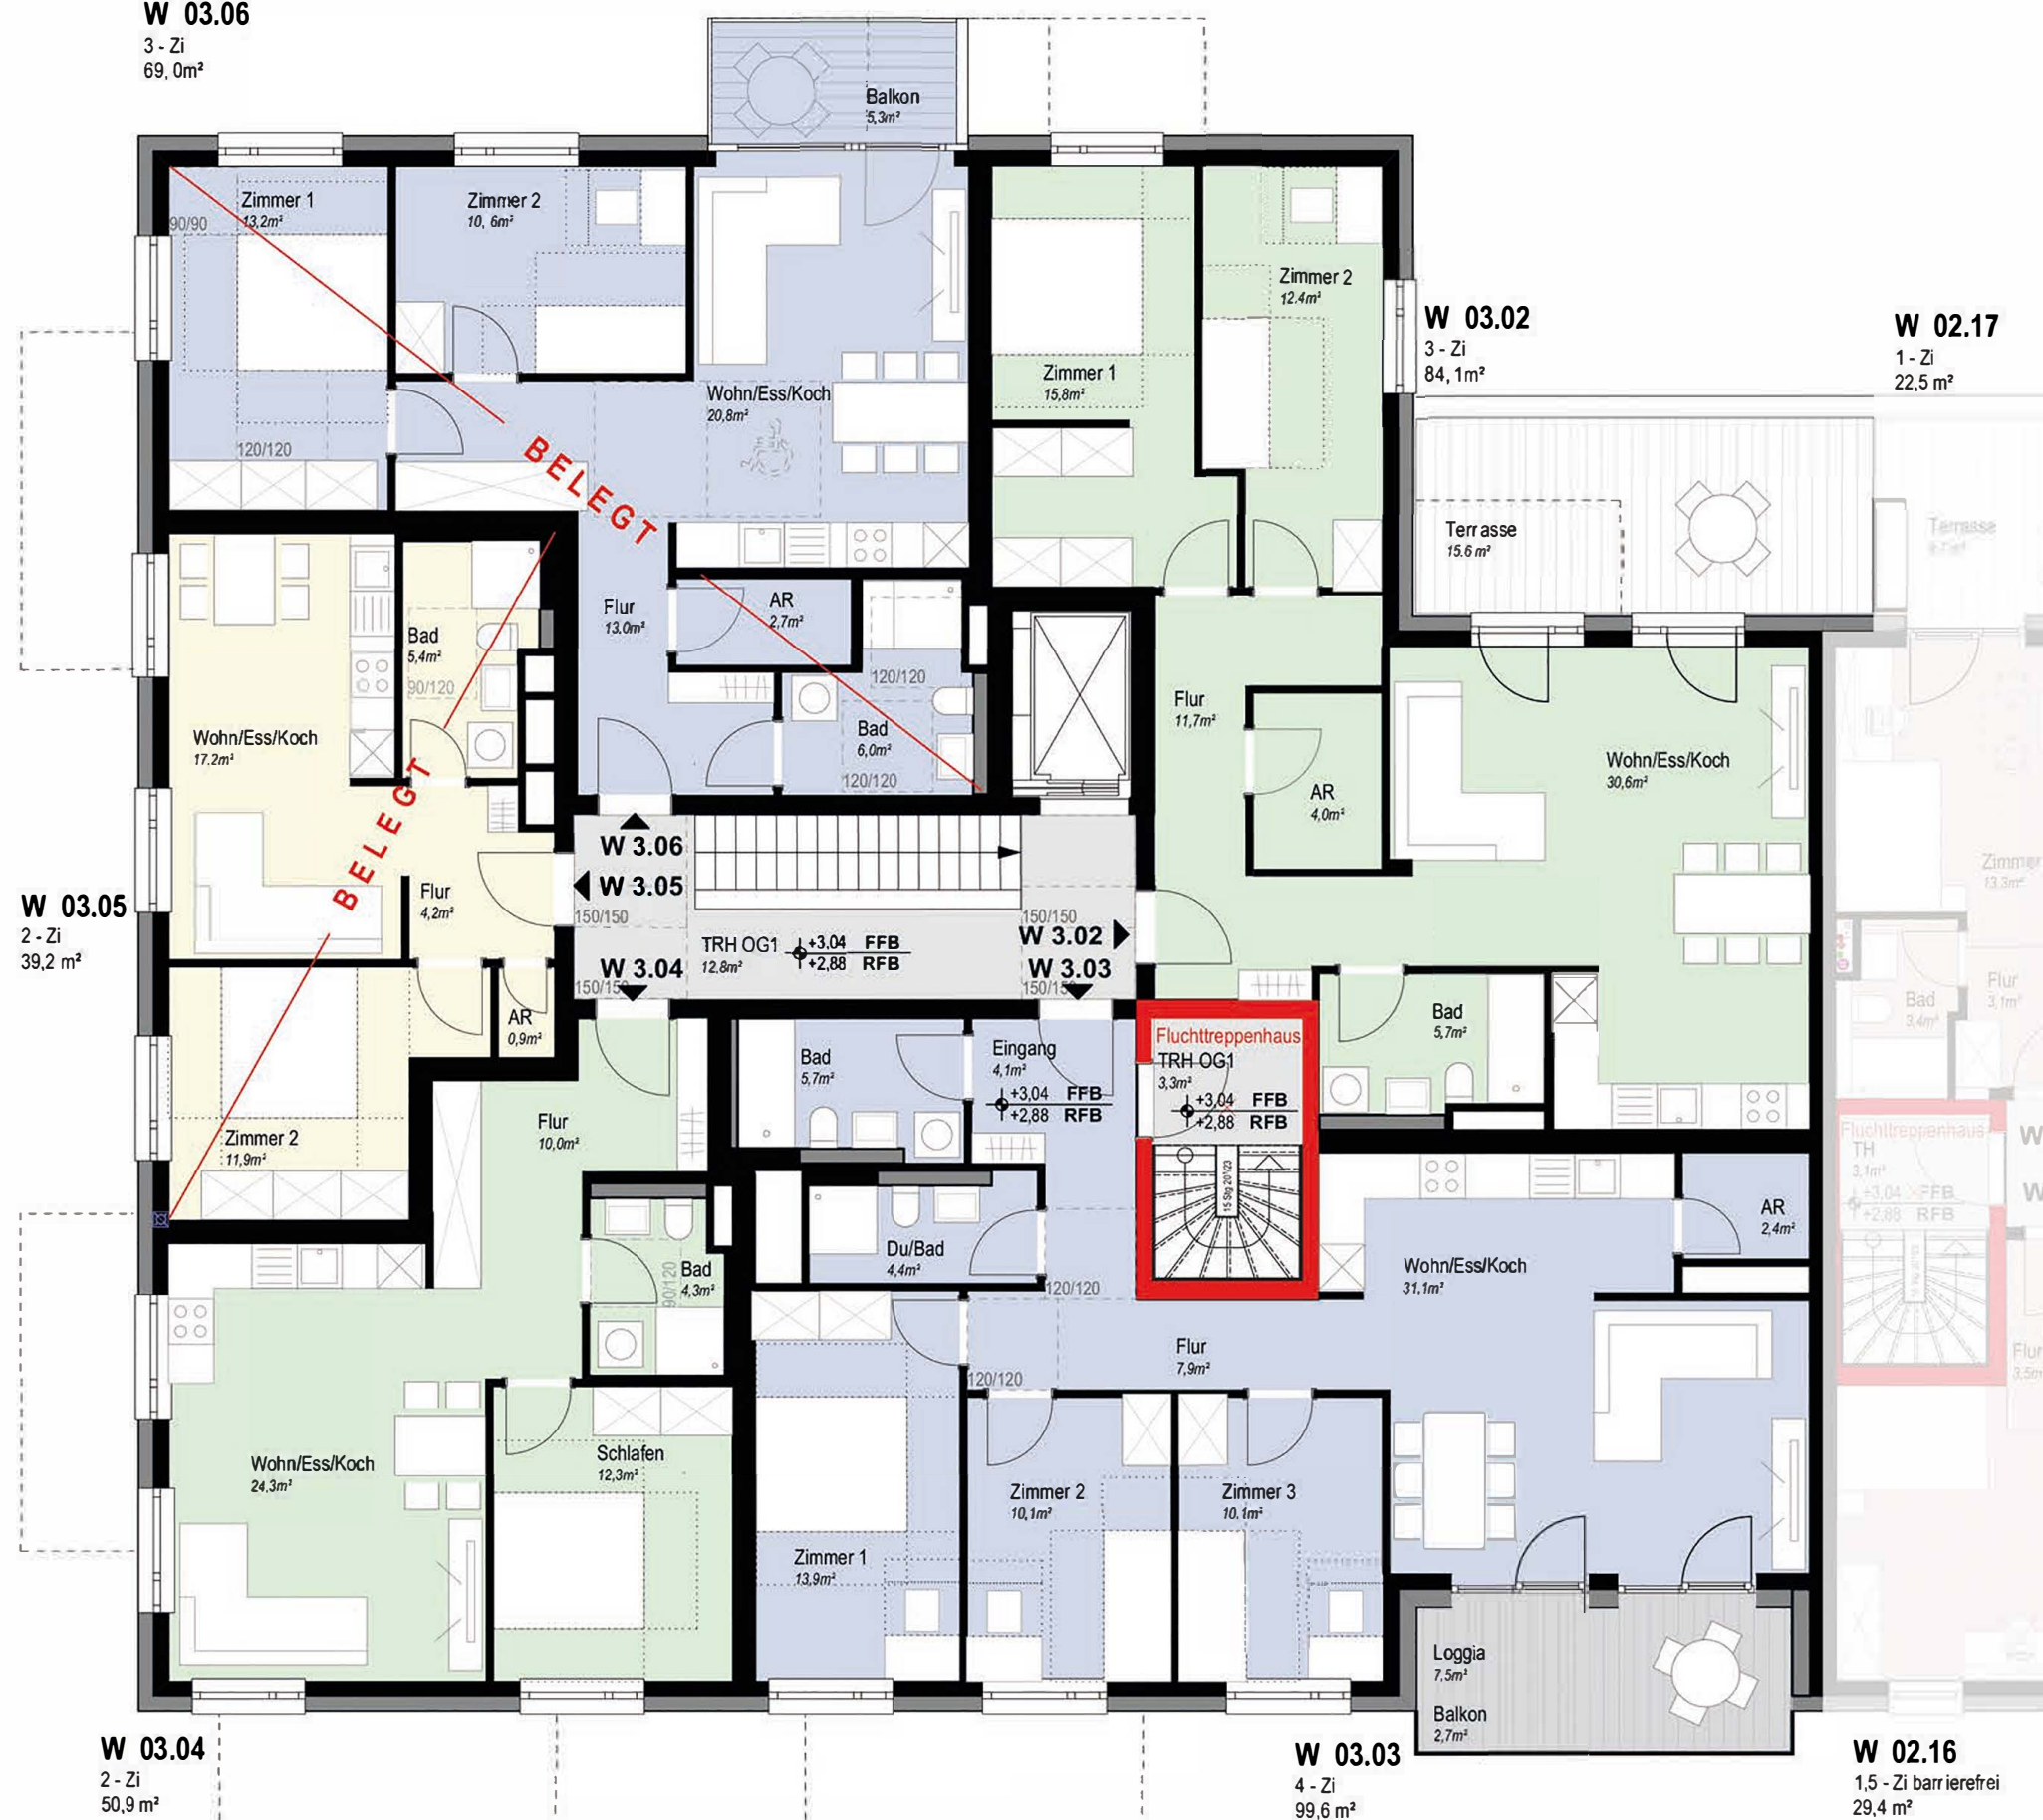


PROJEKTSTEUERUNG

pro.b
Projektentwicklung & Projektsteuerung
GmbH & Co. KG
Ansprechpartner:
Claudia Faßnacht 07071-9104-49
Martin Schurr 07071-9104-22
Eisenbahnstraße 3, 72072 Tübingen
Nestbau3@pro-b.net

ARCHITEKTUR

pro.b
Planungsgesellschaft GmbH & Co. KG
Eisenbahnstraße 3
72072 Tübingen
07071-9104-0
info@pro-b.net

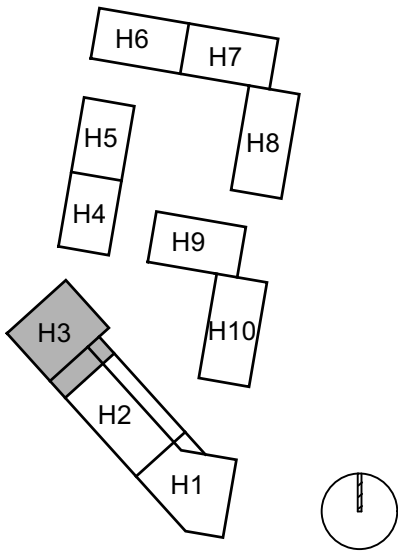

HAUS 3

GRUNDRISS
2. Obergeschoss

PLANBEZEICHNUNG
H03 303 OG2 NBD

DATUM
02.03.2026

MASSSTAB
1 : 100

GEZEICHNET
krk

FORMAT
A3 - 420 x 297



PROJEKTSTEUERUNG

pro.b

Projektentwicklung & Projektsteuerung
GmbH & Co. KG

Ansprechpartner:

Claudia Faßnacht 07071-9104-49

Martin Schurr 07071-9104-22

Eisenbahnstraße 3, 72072 Tübingen

Nestbau3@pro-b.net

ARCHITEKTUR

pro.b


Planungsgesellschaft GmbH & Co. KG

Eisenbahnstraße 3

72072 Tübingen

07071-9104-0

info@pro-b.net

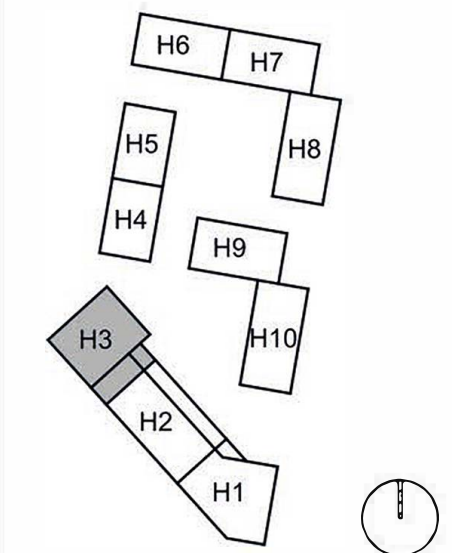

HAUS 3

GRUNDRISS 3. Obergeschoss


PLANBEZEICHNUNG
H03 304 OG3 NBD


DATUM
02.03.2026

MASSSTAB
1 : 100

GEZEICHNET
krk

FORMAT
A3 - 420 x 297

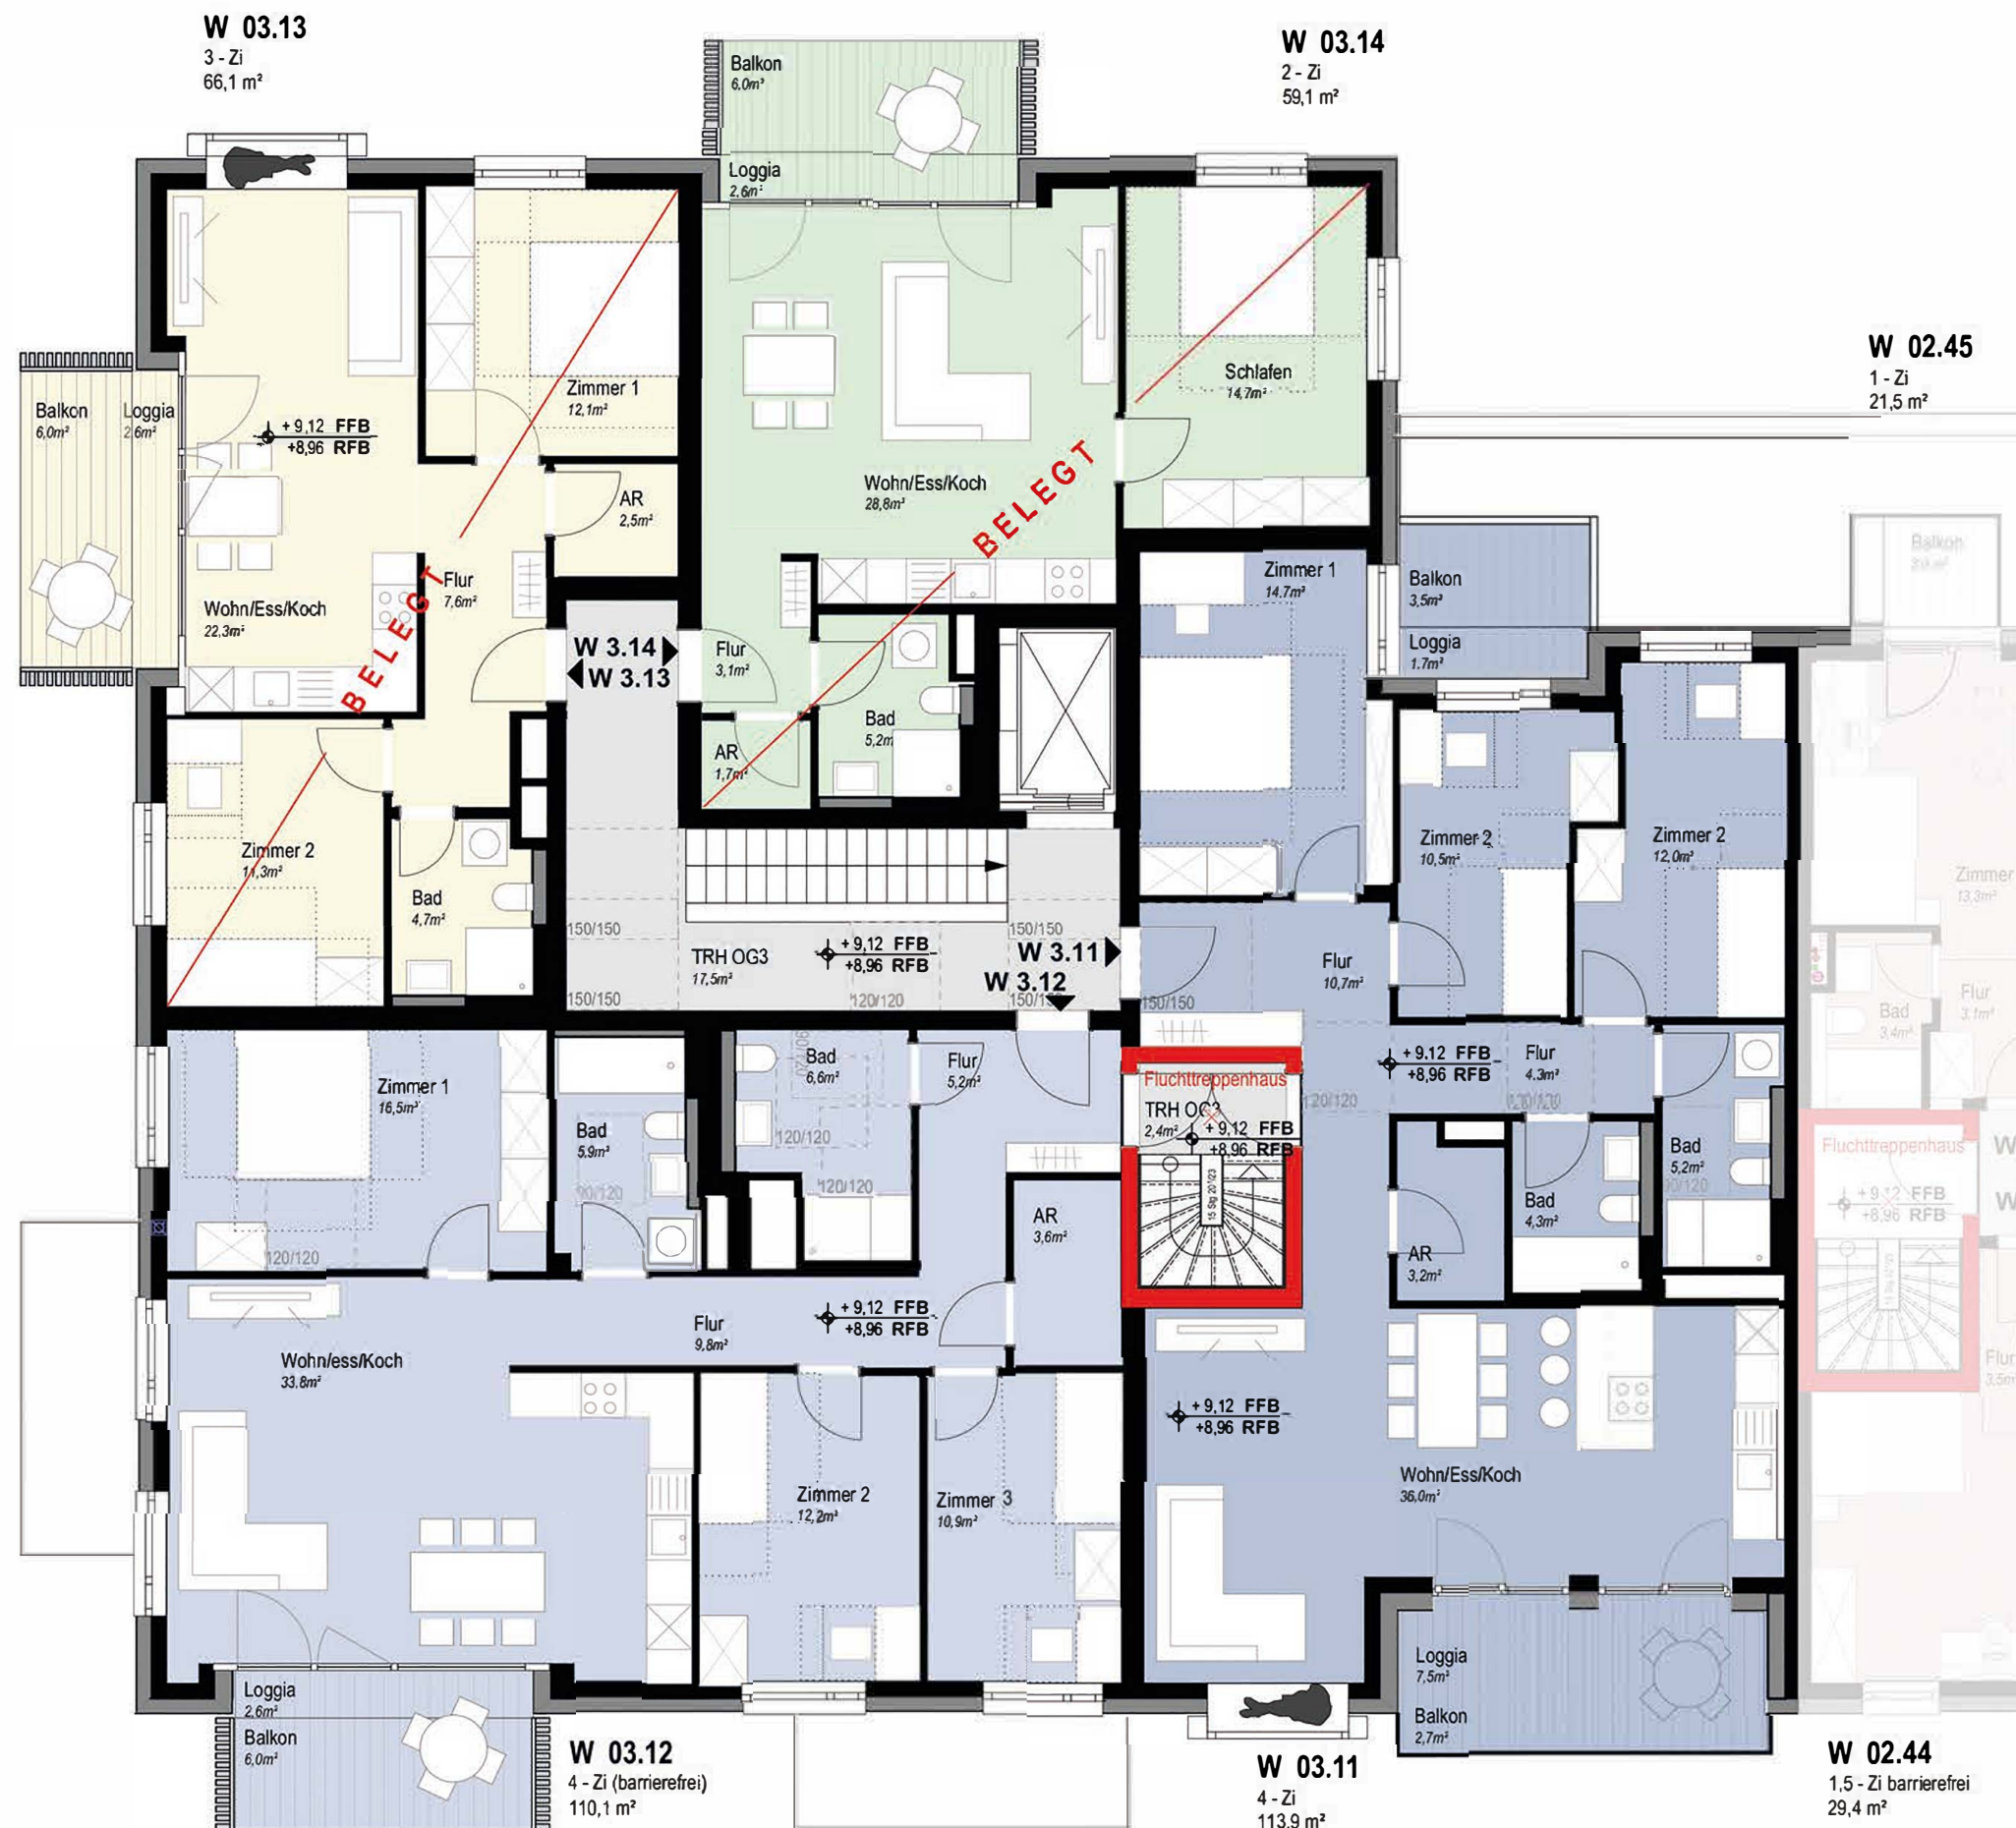

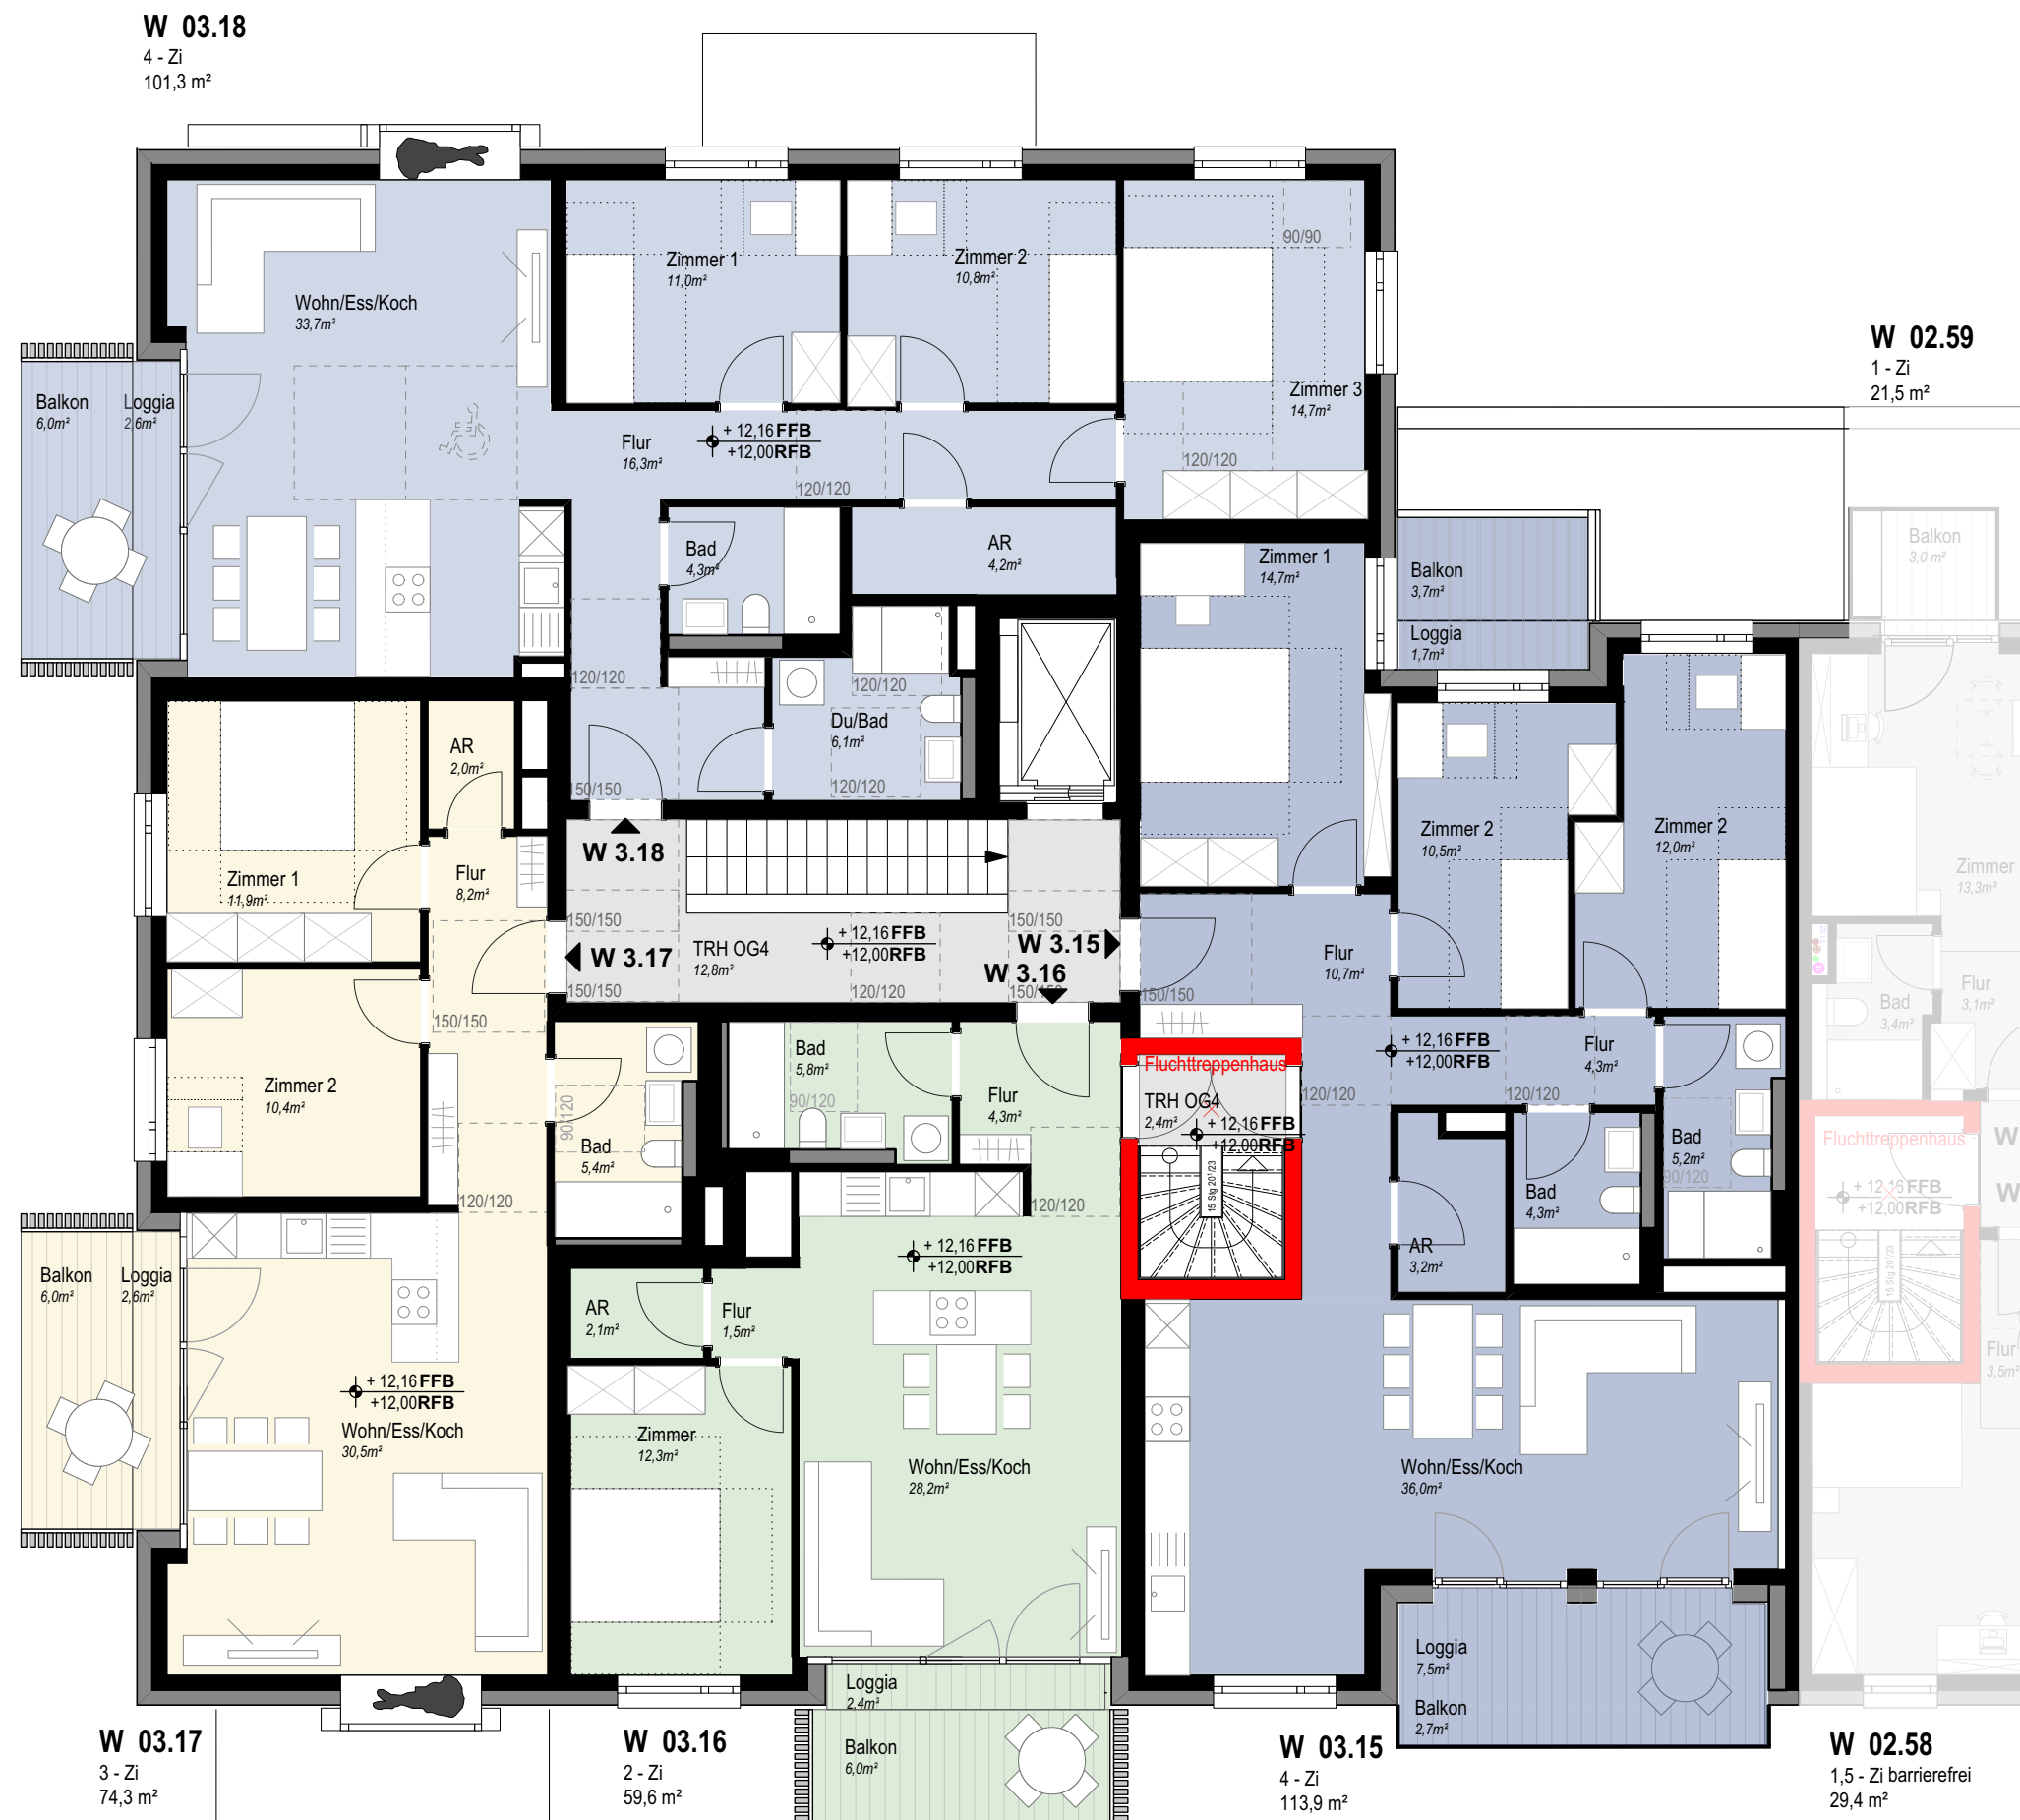


PROJEKTSTEUERUNG

pro.b
Projektentwicklung & Projektsteuerung
GmbH & Co. KG
Ansprechpartner:
Claudia Faßnacht 07071-9104-49
Martin Schurr 07071-9104-22
Eisenbahnstraße 3, 72072 Tübingen
Nestbau3@pro-b.net

ARCHITEKTUR


pro.b
Planungsgesellschaft GmbH & Co. KG
Eisenbahnstraße 3
72072 Tübingen
07071-9104-0
info@pro-b.net

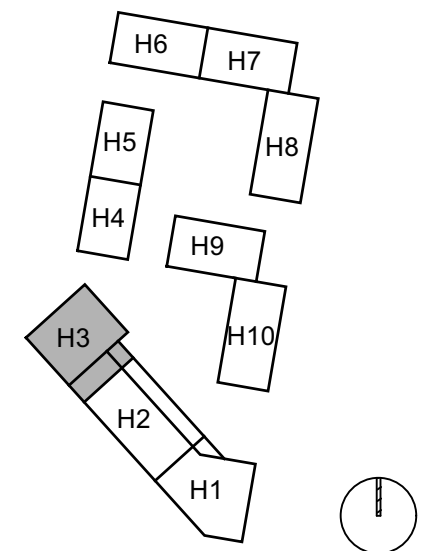

HAUS 3

GRUNDRISS 4. Obergeschoss

PLANBEZEICHNUNG H03 305 OG4 NBD	
DATUM 02.03.2026	MASSTAB 1 : 100
GEZEICHNET krk	FORMAT A3 - 420 x 297

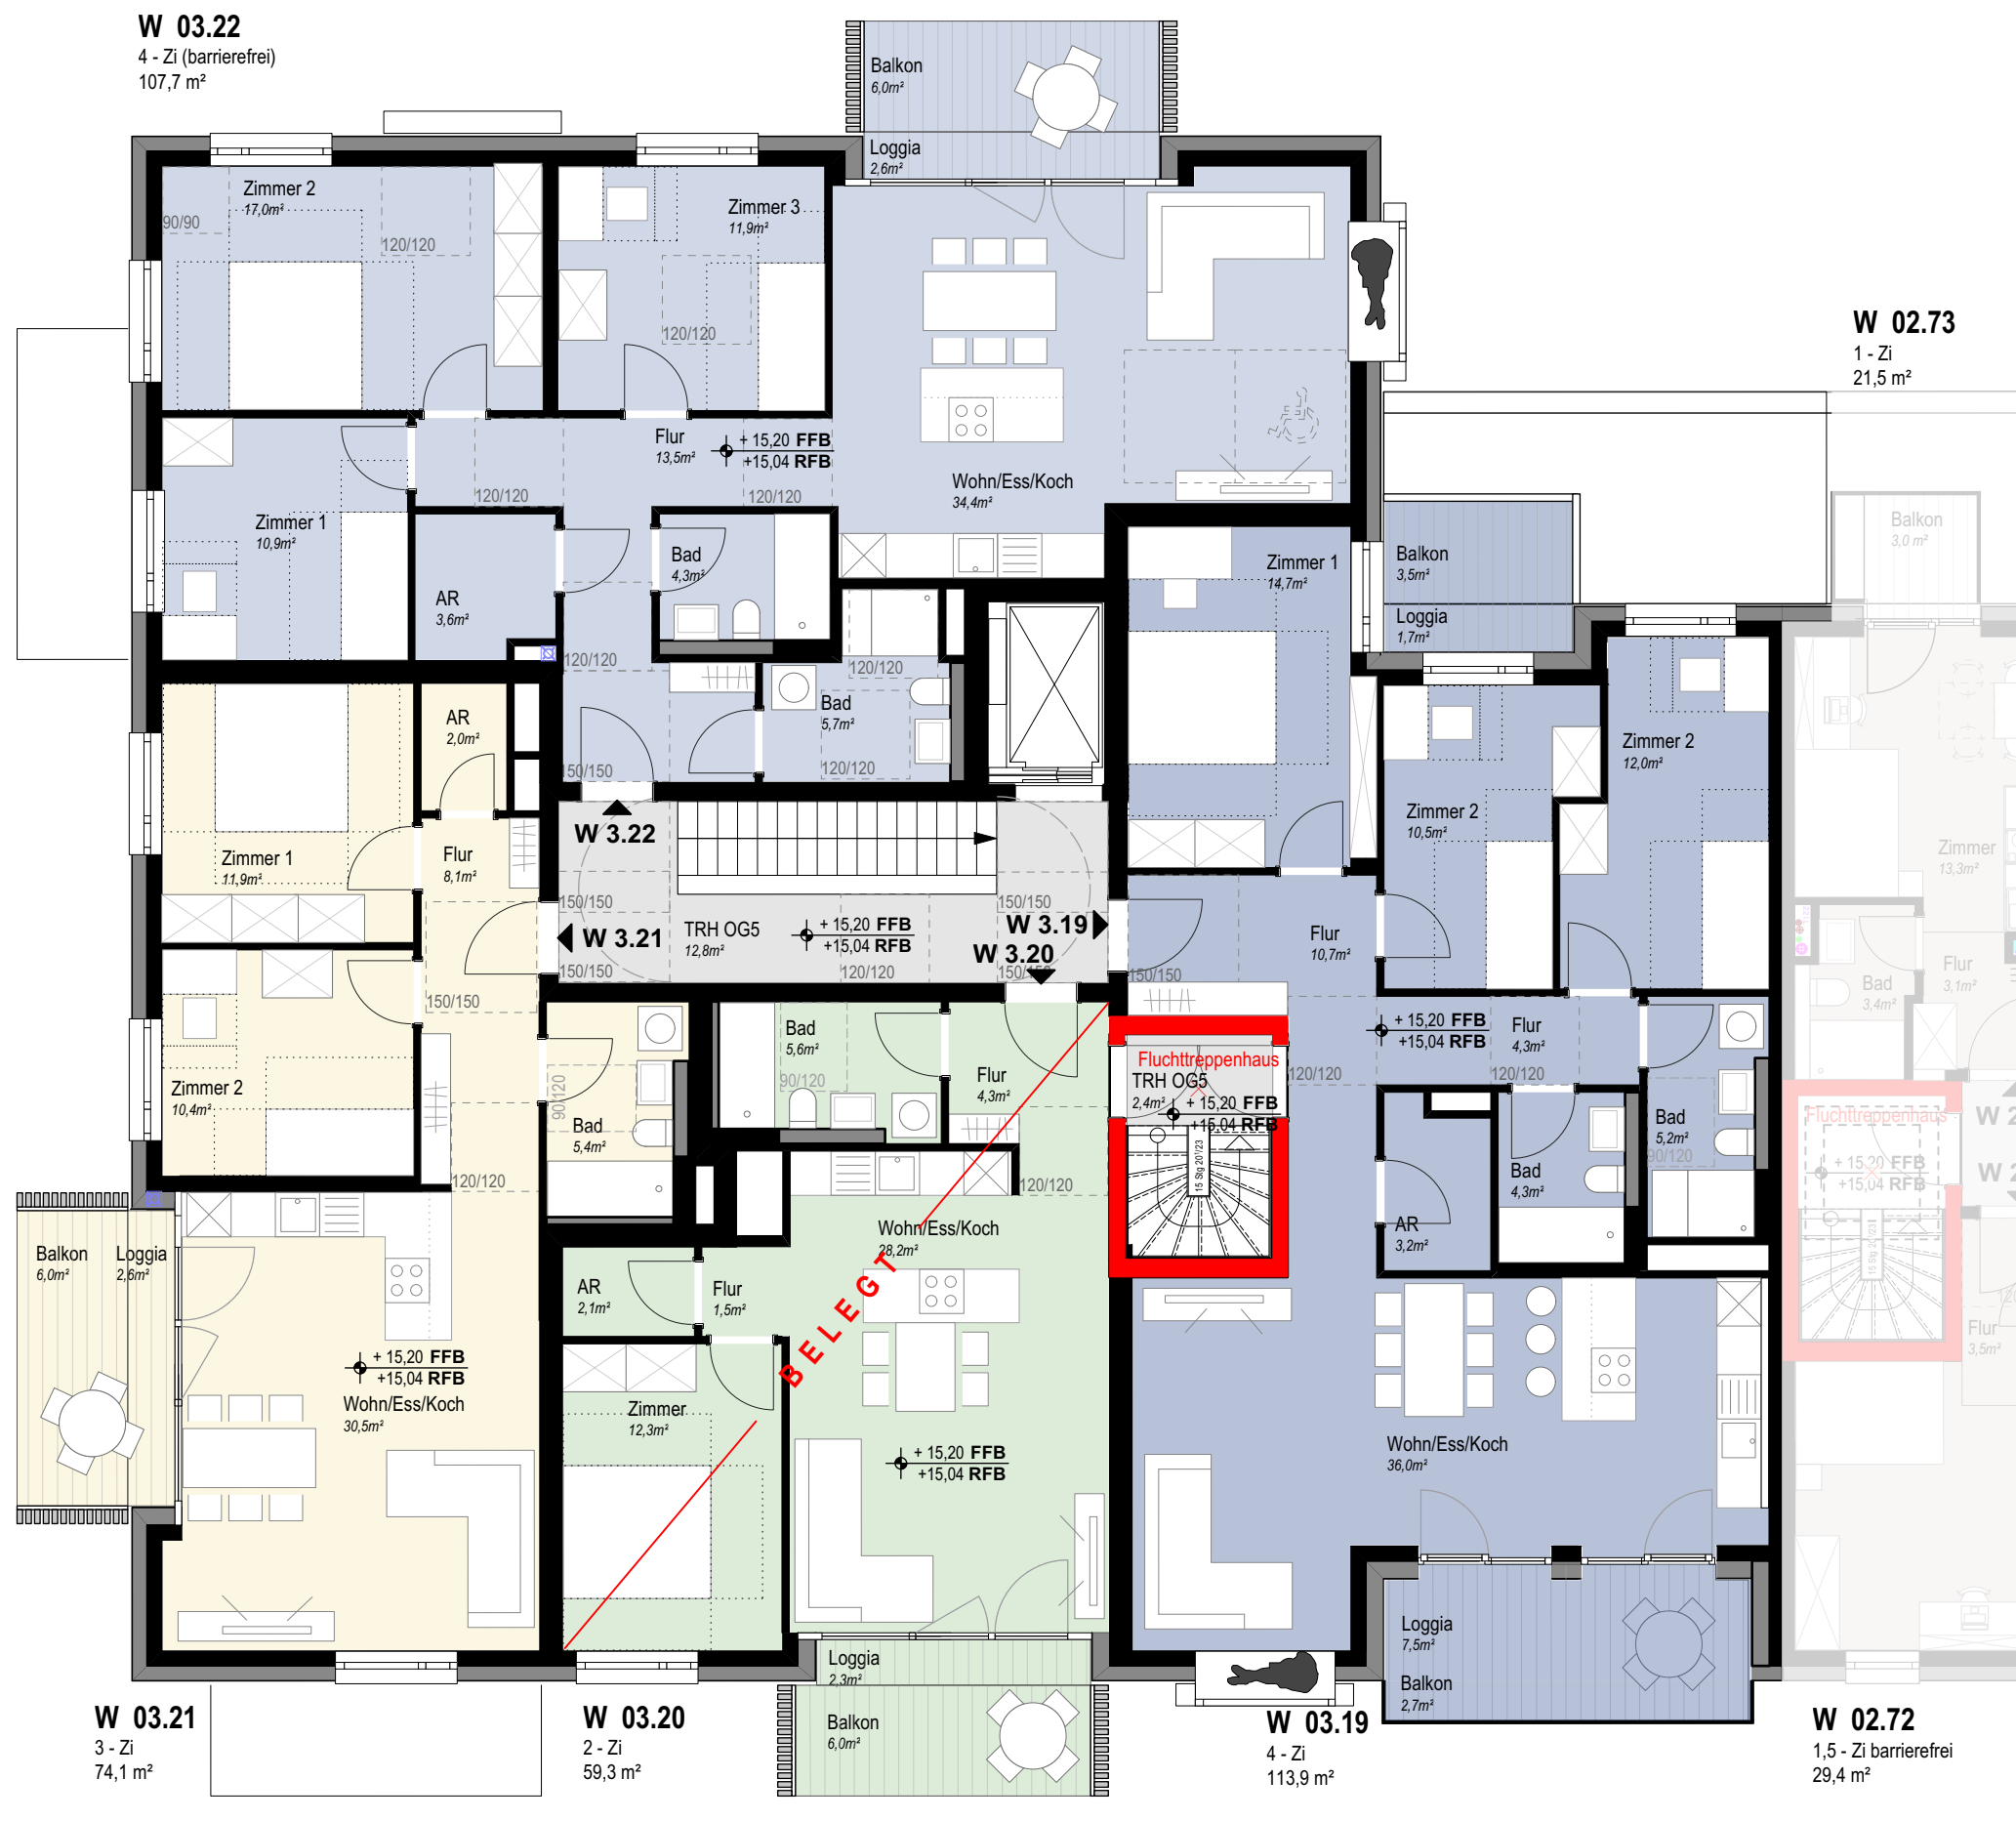


PROJEKTSTEUERUNG

pro.b
Projektentwicklung & Projektsteuerung
GmbH & Co. KG
Ansprechpartner:
Claudia Faßnacht 07071-9104-49
Martin Schurr 07071-9104-22
Eisenbahnstraße 3, 72072 Tübingen
Nestbau3@pro-b.net


ARCHITEKTUR

pro.b
Planungsgesellschaft GmbH & Co. KG
Eisenbahnstraße 3
72072 Tübingen
07071-9104-0
info@pro-b.net

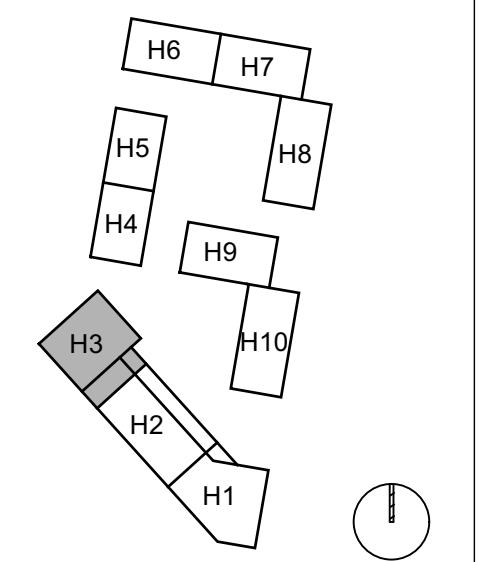

HAUS 3
GRUNDRISS
5. Obergeschoss

PLANBEZEICHNUNG H03 306 OG5 NBD	
DATUM 02.03.2026	MASSSTAB 1 : 100
GEZEICHNET krk	FORMAT A3 - 420 x 297

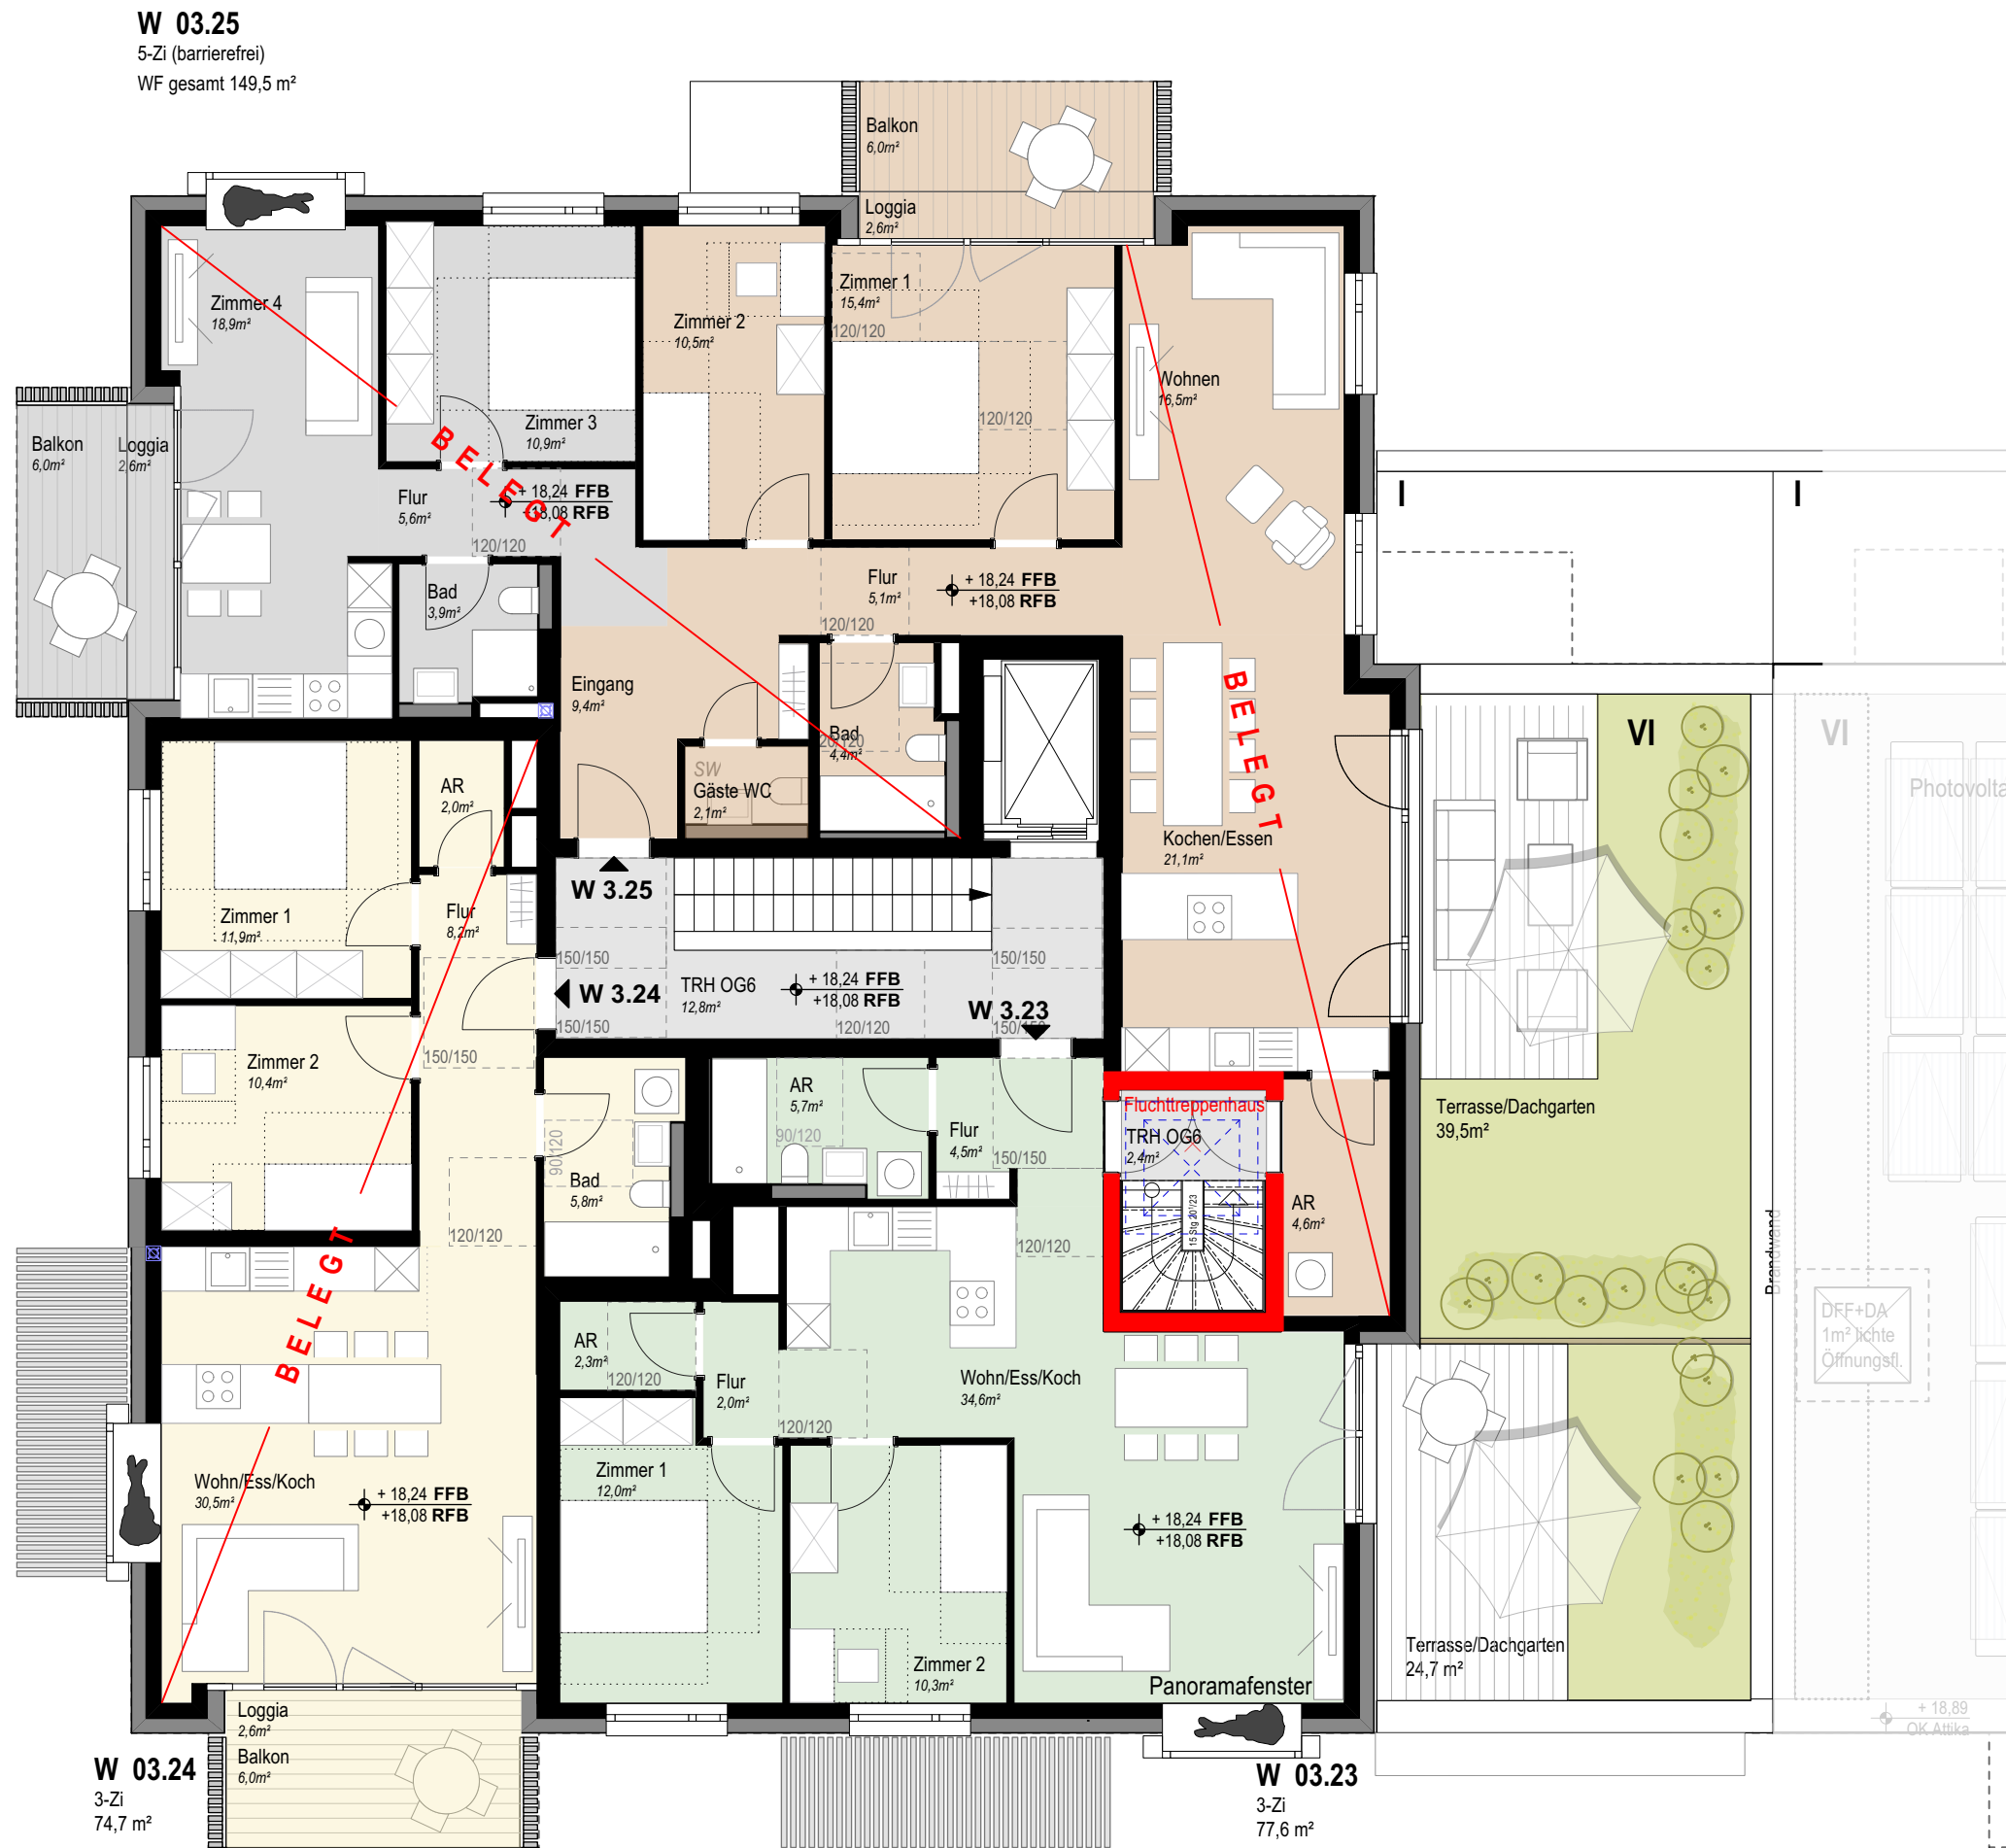


PROJEKTSTEUERUNG

pro.b
Projektentwicklung & Projektsteuerung
GmbH & Co. KG
Ansprechpartner:
Claudia Faßnacht 07071-9104-49
Martin Schurr 07071-9104-22
Eisenbahnstraße 3, 72072 Tübingen
Nestbau3@pro-b.net

ARCHITEKTUR

pro.b
Planungsgesellschaft GmbH & Co. KG
Eisenbahnstraße 3
72072 Tübingen
07071-9104-0
info@pro-b.net

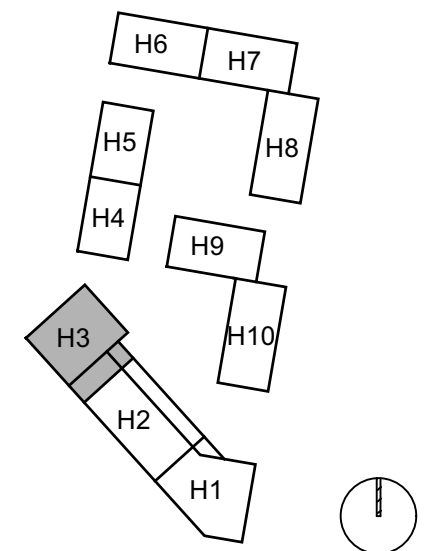

HAUS 3

GRUNDRISS
6. Obergeschoss


PLANBEZEICHNUNG
H03 307 OG6 NBD

DATUM
02.03.2026

MASSSTAB
1 : 100

GEZEICHNET
krk

FORMAT
A3 - 420 x 297

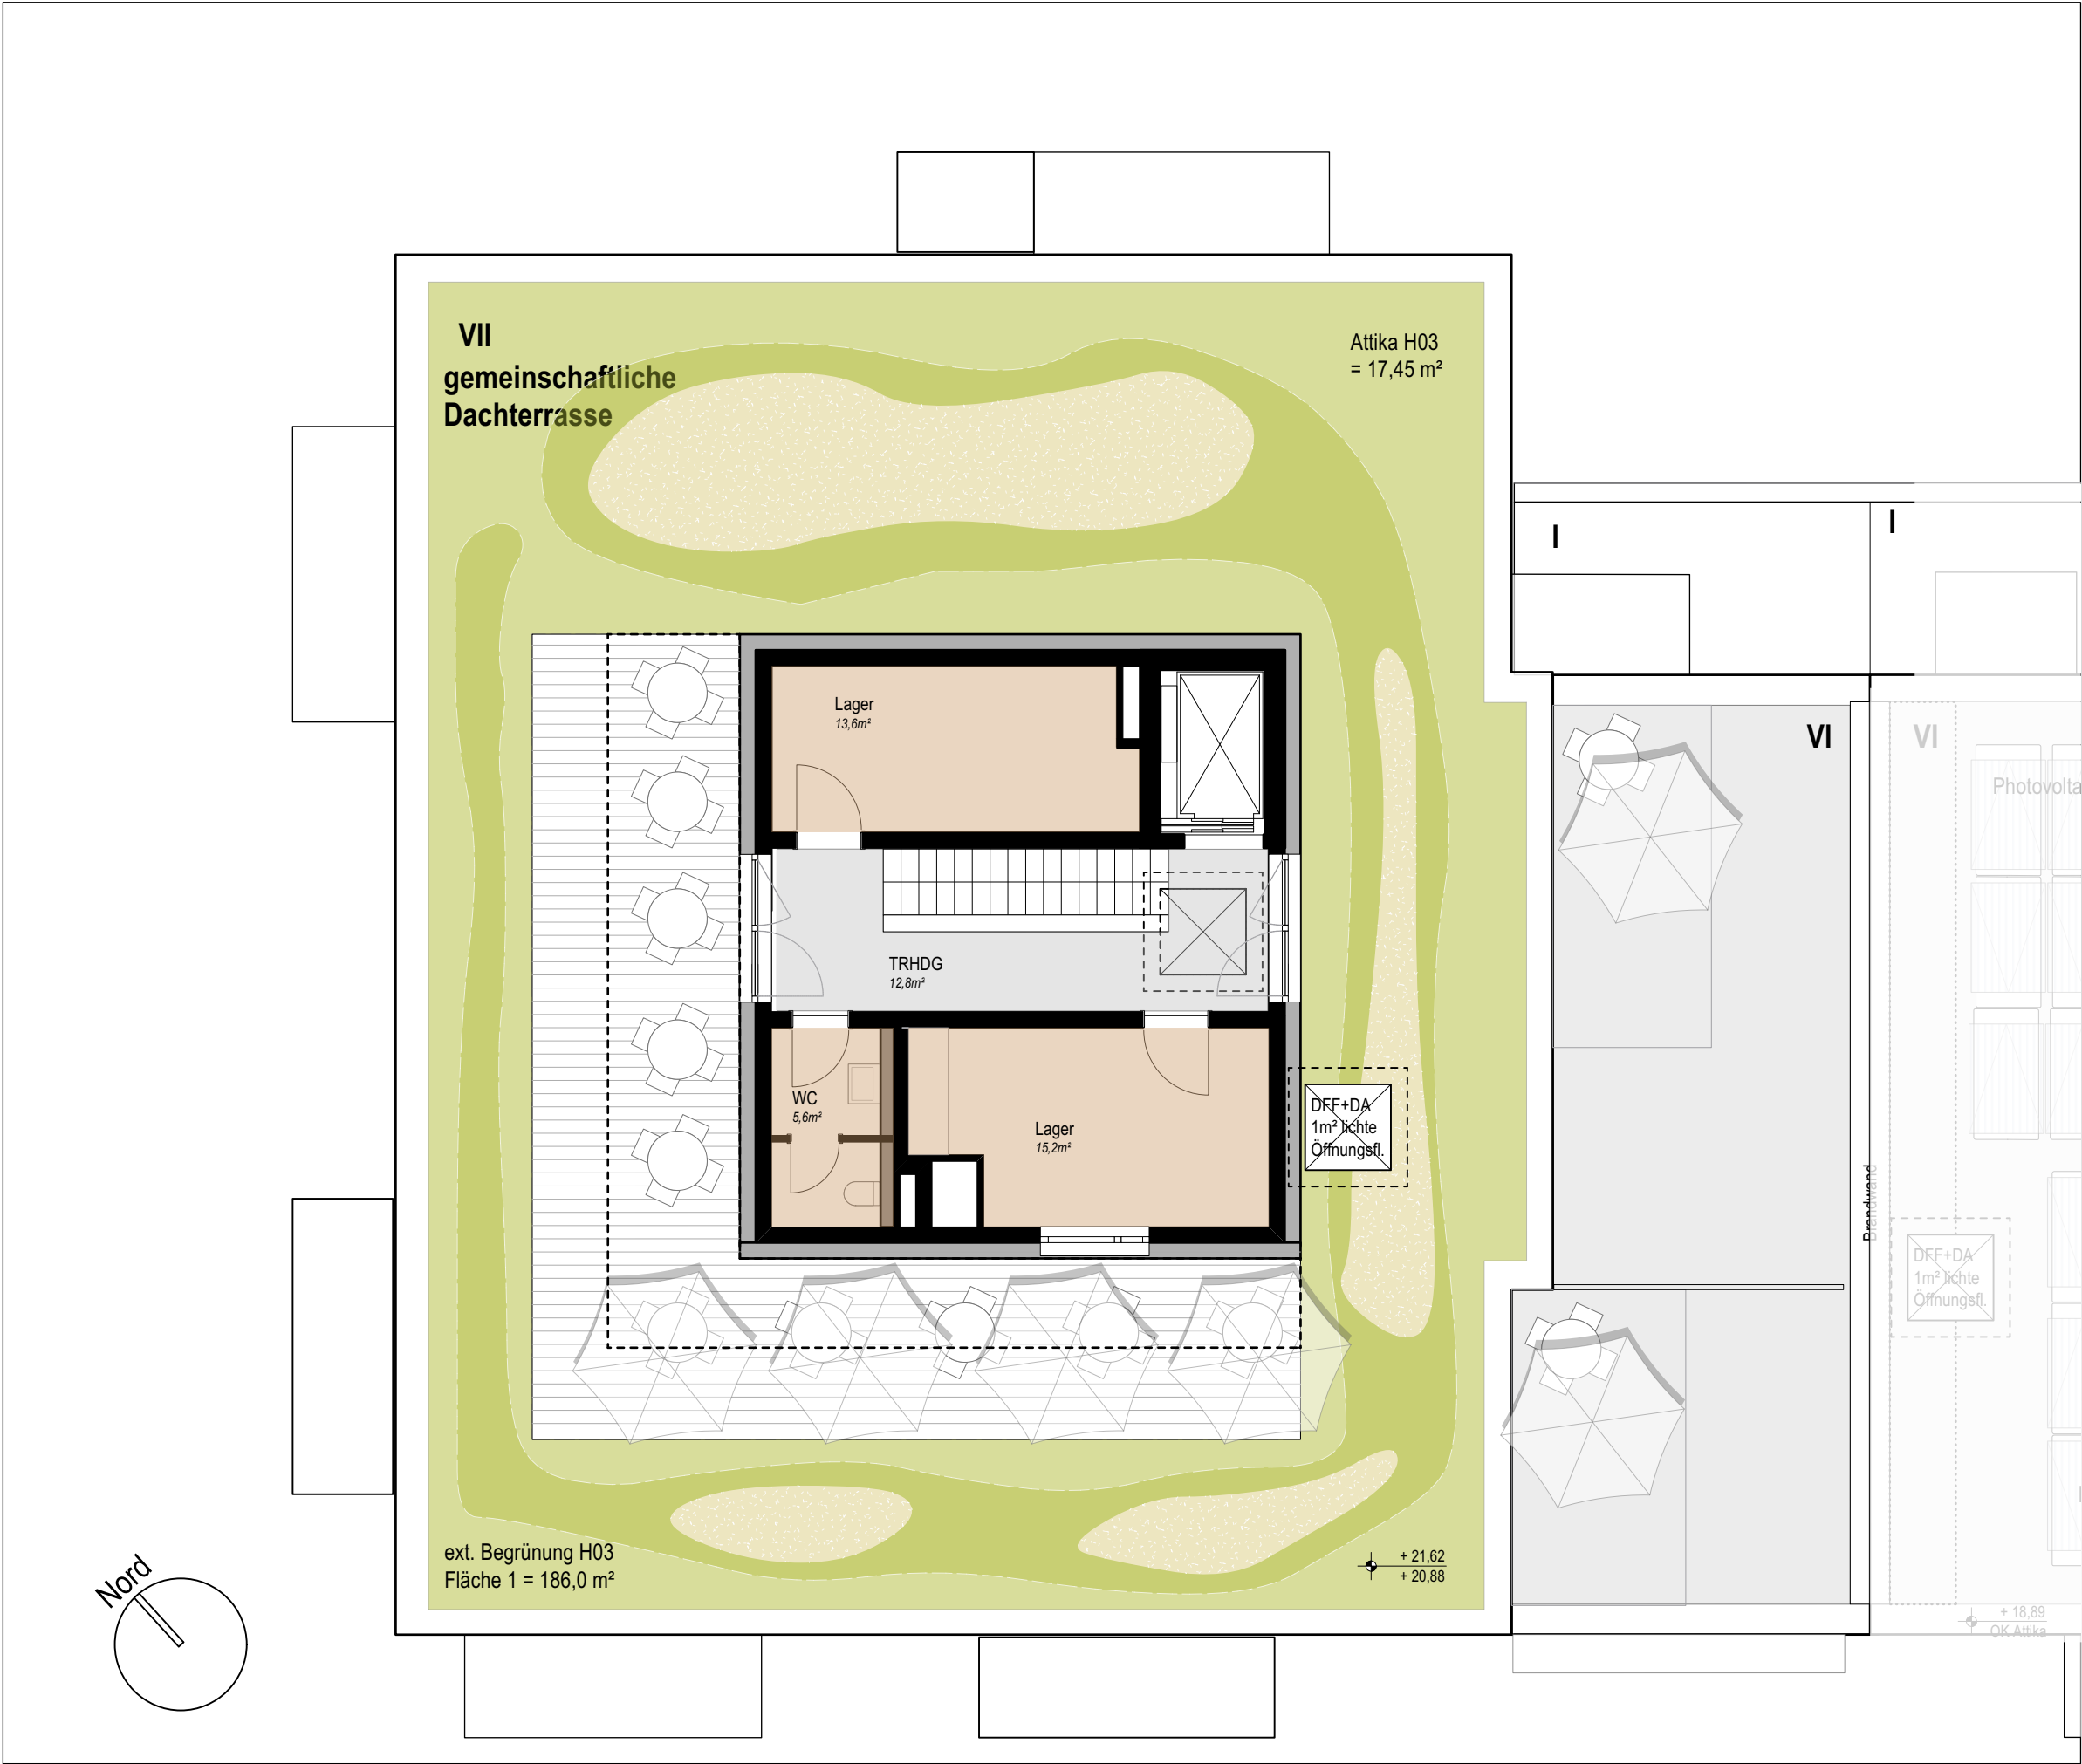


PROJEKTSTEUERUNG

pro.b
Projektentwicklung & Projektsteuerung
GmbH & Co. KG
Ansprechpartner:
Claudia Faßnacht 07071-9104-49
Martin Schurr 07071-9104-22
Eisenbahnstraße 3, 72072 Tübingen
Nestbau3@pro-b.net

ARCHITEKTUR

pro.b
Planungsgesellschaft GmbH & Co. KG
Eisenbahnstraße 3
72072 Tübingen
07071-9104-0
info@pro-b.net

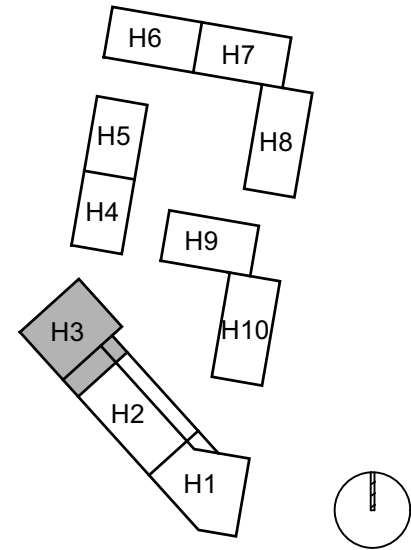

HAUS 3
GRUNDRISS
Dachterrasse

PLANBEZEICHNUNG H03 308 OG5 NBD	
DATUM 02.03.2026	MASSSTAB 1 : 100
GEZEICHNET krk	FORMAT A3 - 420 x 297



Hofansicht Nord-Ost



Straßenansicht Süd-West



Seitenansicht West

Haus 3 - Westseite

Neunlindenstraße




Neubau 10 Wohngebäude mit Tiefgarage
Freiladestraße / Neunlindenstraße
79106 Freiburg i. Brsg.

PROJEKTSTEUERUNG

pro.b
Projektentwicklung & Projektsteuerung
GmbH & Co. KG
Ansprechpartner:
Claudia Faßnacht 07071-9104-49
Martin Schurr 07071-9104-22
Eisenbahnstraße 3, 72072 Tübingen
Nestbau3@pro-b.net

ARCHITEKTUR

pro.b
Planungsgesellschaft GmbH & Co. KG
Eisenbahnstraße 3
72072 Tübingen
07071-9104-0
info@pro-b.net

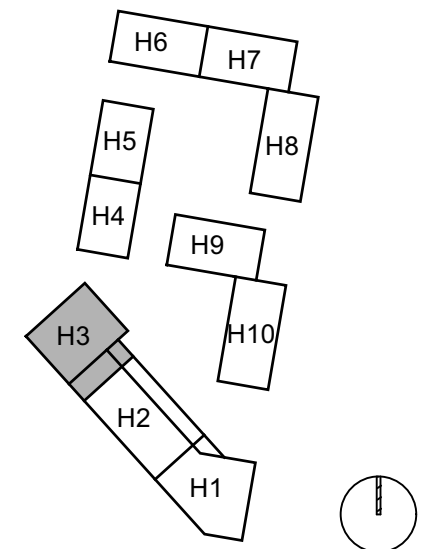

HAUS 3

ANSICHTEN

PLANBEZEICHNUNG
H03 310 AN NBD

DATUM
02.03.2026

MASSSTAB
1 : 100

GEZEICHNET
krk

FORMAT
A3 - 420 x 297