




EXPOSÉ WOHNUNGEN - HAUS 2

Stand 28.07.2026

pro.b
Projektentwicklung & Projektsteuerung
GmbH & Co. KG
Ansprechpartner:
Claudia Faßnacht 07071-9104-49
Martin Schurr 07071-9104-22
Eisenbahnstraße 3, 72072 Tübingen
Nestbau3@pro-b.net

pro.b
Planungsgesellschaft GmbH & Co. KG
Eisenbahnstraße 3
72072 Tübingen
07071-9104-0
info@pro-b.net

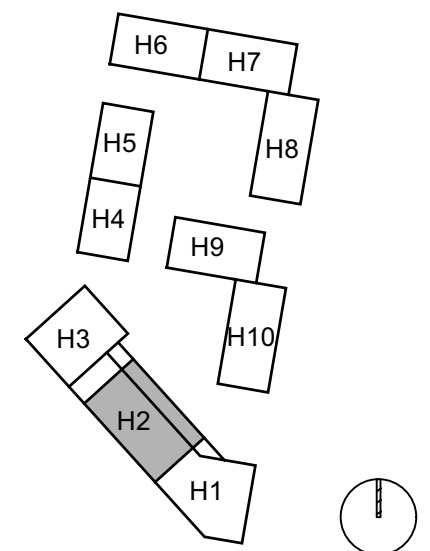


GRUNDRISS
Erdgeschoss

PLANBEZEICHNUNG
H02 301 EG NBD

DATUM
28.07.2026

GEZEICHNET
krk

MASSTAB
1 : 100
FORMAT
A3 - 420 x 297

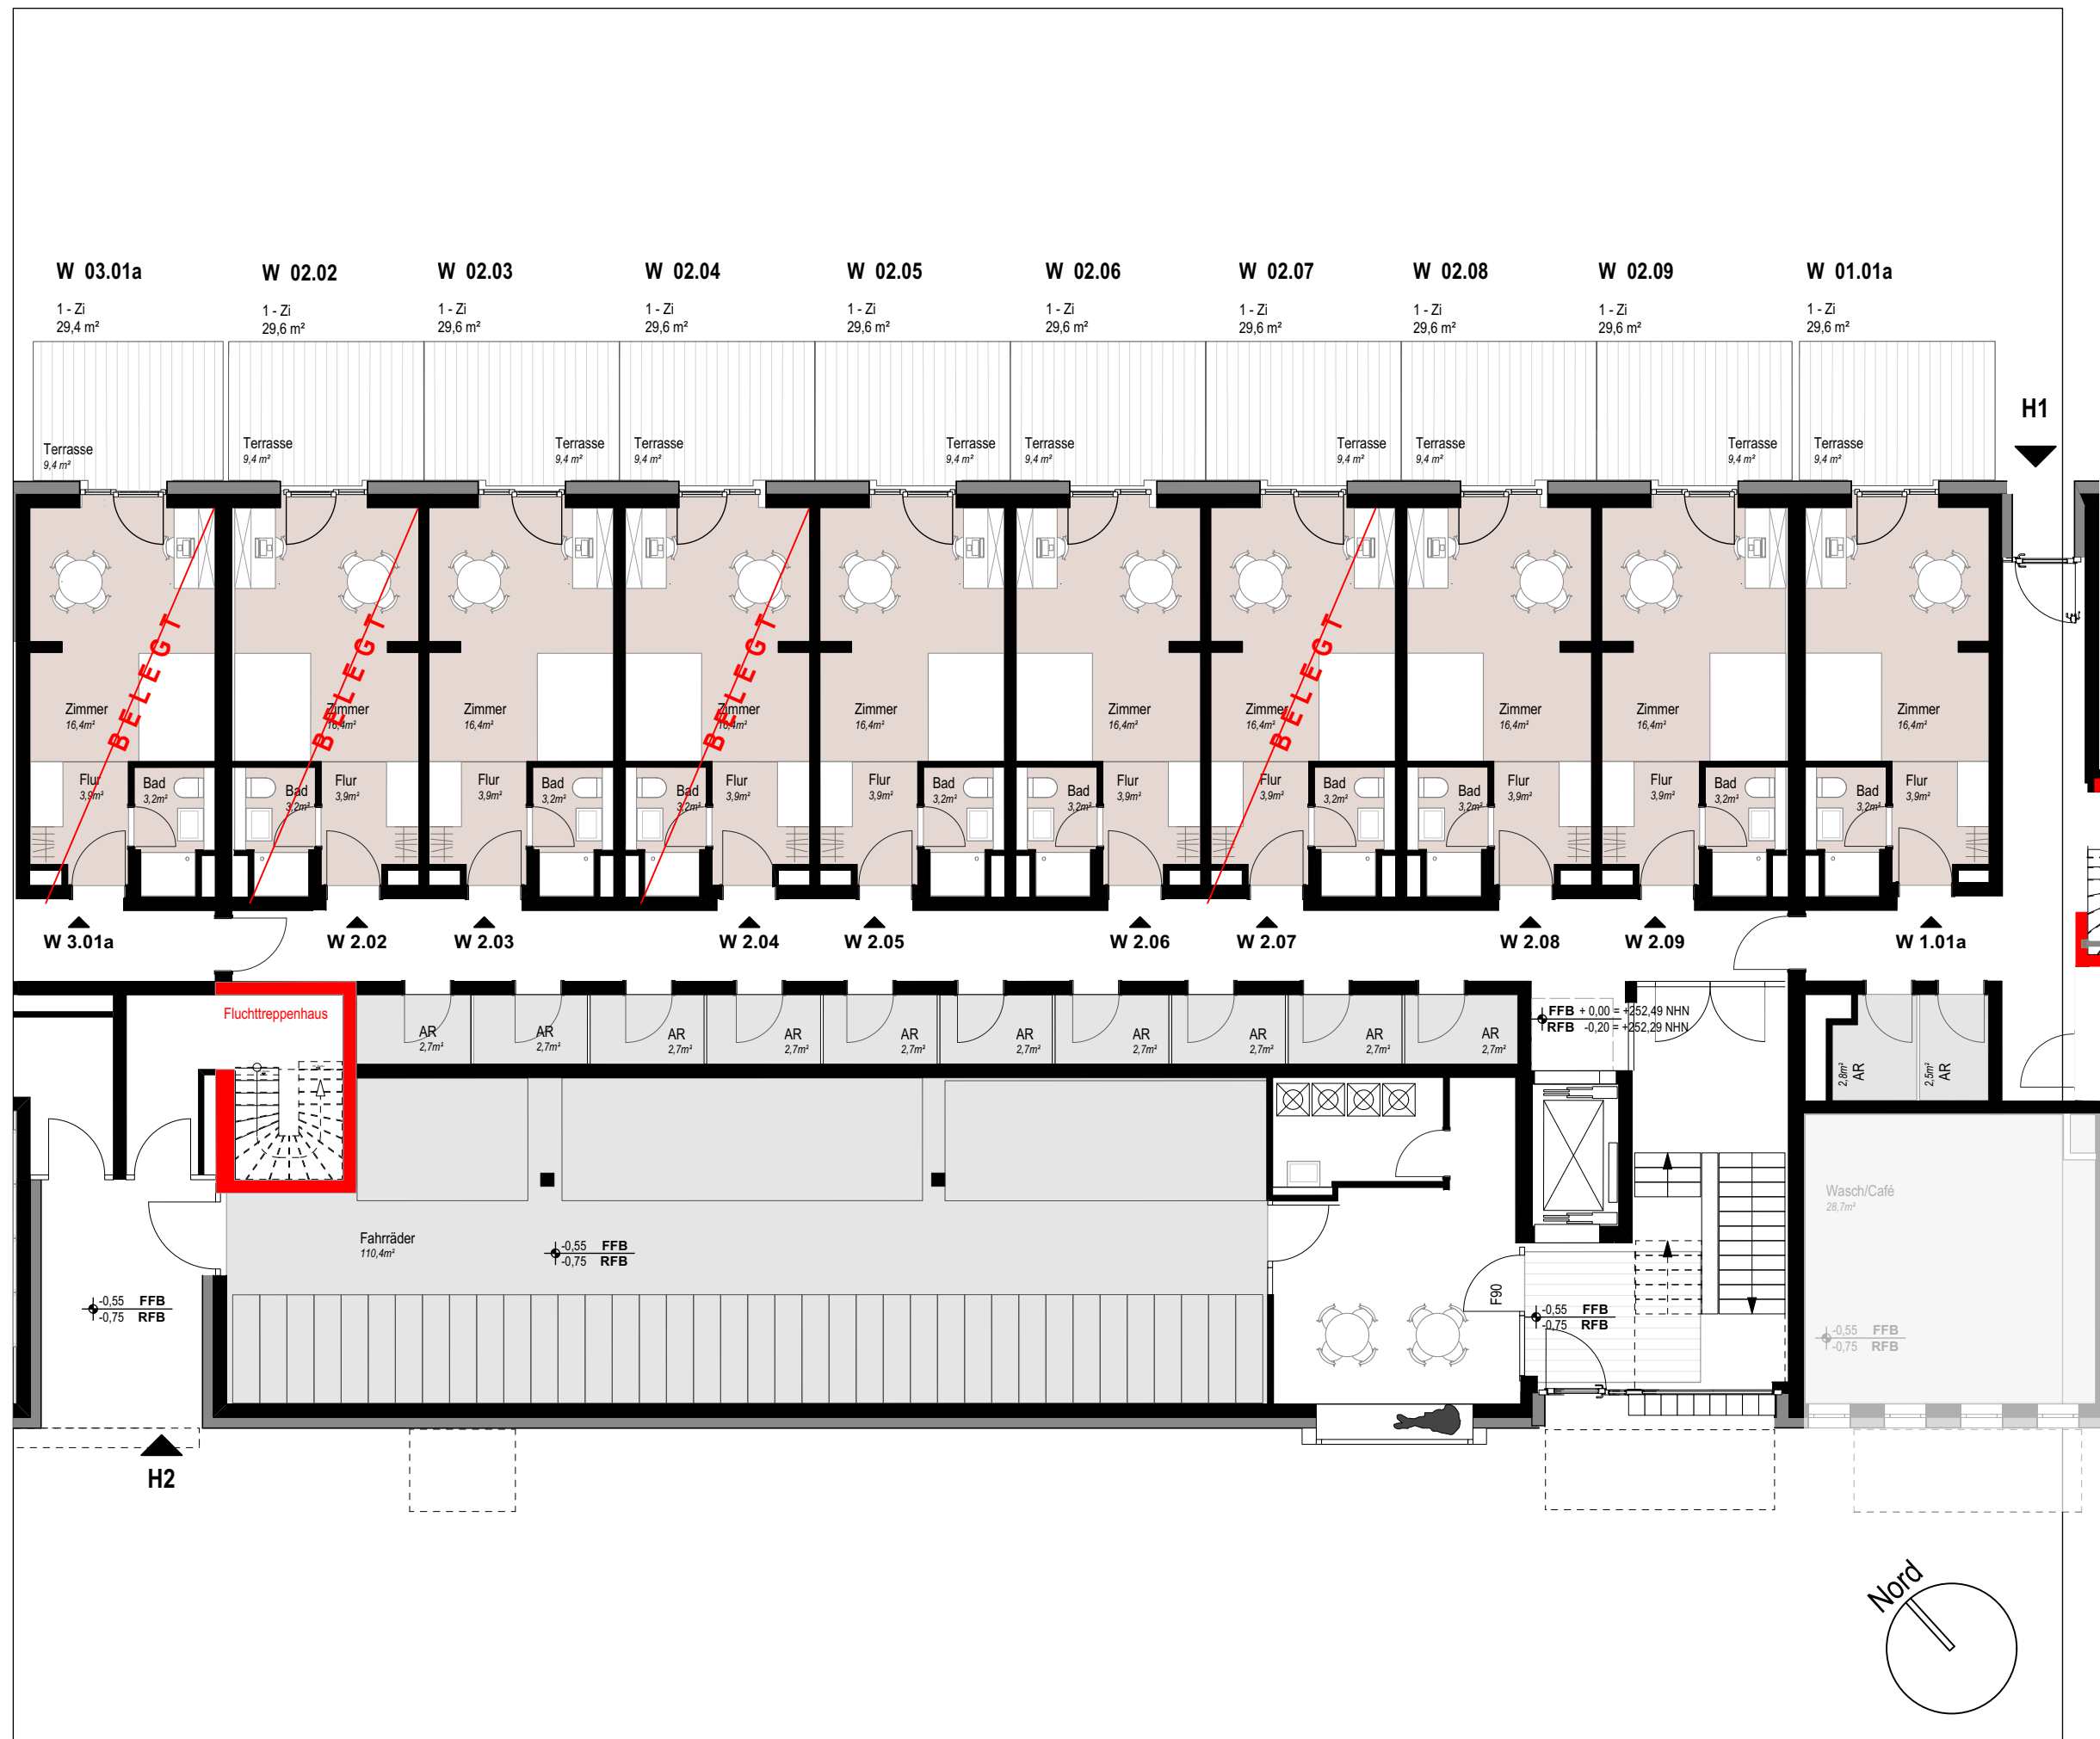


PROJEKTSTEUERUNG

pro.b
Projektentwicklung & Projektsteuerung
GmbH & Co. KG
Ansprechpartner:
Claudia Faßnacht 07071-9104-49
Martin Schurr 07071-9104-22
Eisenbahnstraße 3, 72072 Tübingen
Nestbau3@pro-b.net

ARCHITEKTUR

pro.b
Planungsgesellschaft GmbH & Co. KG
Eisenbahnstraße 3
72072 Tübingen
07071-9104-0
info@pro-b.net

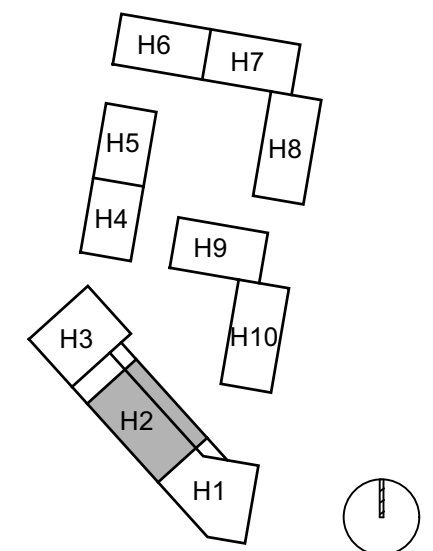

HAUS 2

GRUNDRISS

1. Obergeschoss

PLANBEZEICHNUNG
H02 302 OG1 NBD

DATUM
28.07.2026

MASSTAB 1 : 100	
FORMAT A3 - 420 x 297	




PROJEKTSTEUERUNG

pro.b
Projektentwicklung & Projektsteuerung
GmbH & Co. KG
Ansprechpartner:
Claudia Faßnacht 07071-9104-49
Martin Schurr 07071-9104-22
Eisenbahnstraße 3, 72072 Tübingen
Nestbau3@pro-b.net

ARCHITEKTUR

pro.b
Planungsgesellschaft GmbH & Co. KG
Eisenbahnstraße 3
72072 Tübingen
07071-9104-0
info@pro-b.net

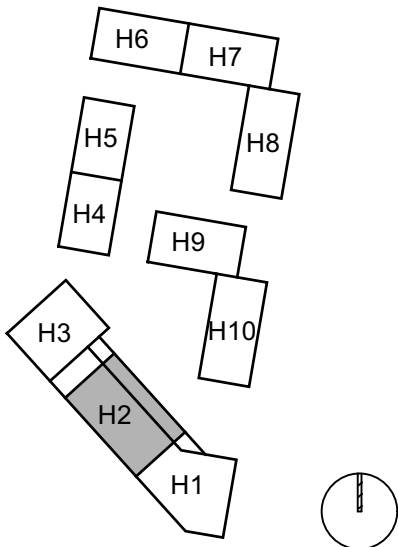

HAUS 2

GRUNDRISS
2. Obergeschoss


PLANBEZEICHNUNG
H02 303 OG2 NBD

DATUM
28.07.2026

MASSSTAB
1 : 100

GEZEICHNET
krk

FORMAT
A3 - 420 x 297

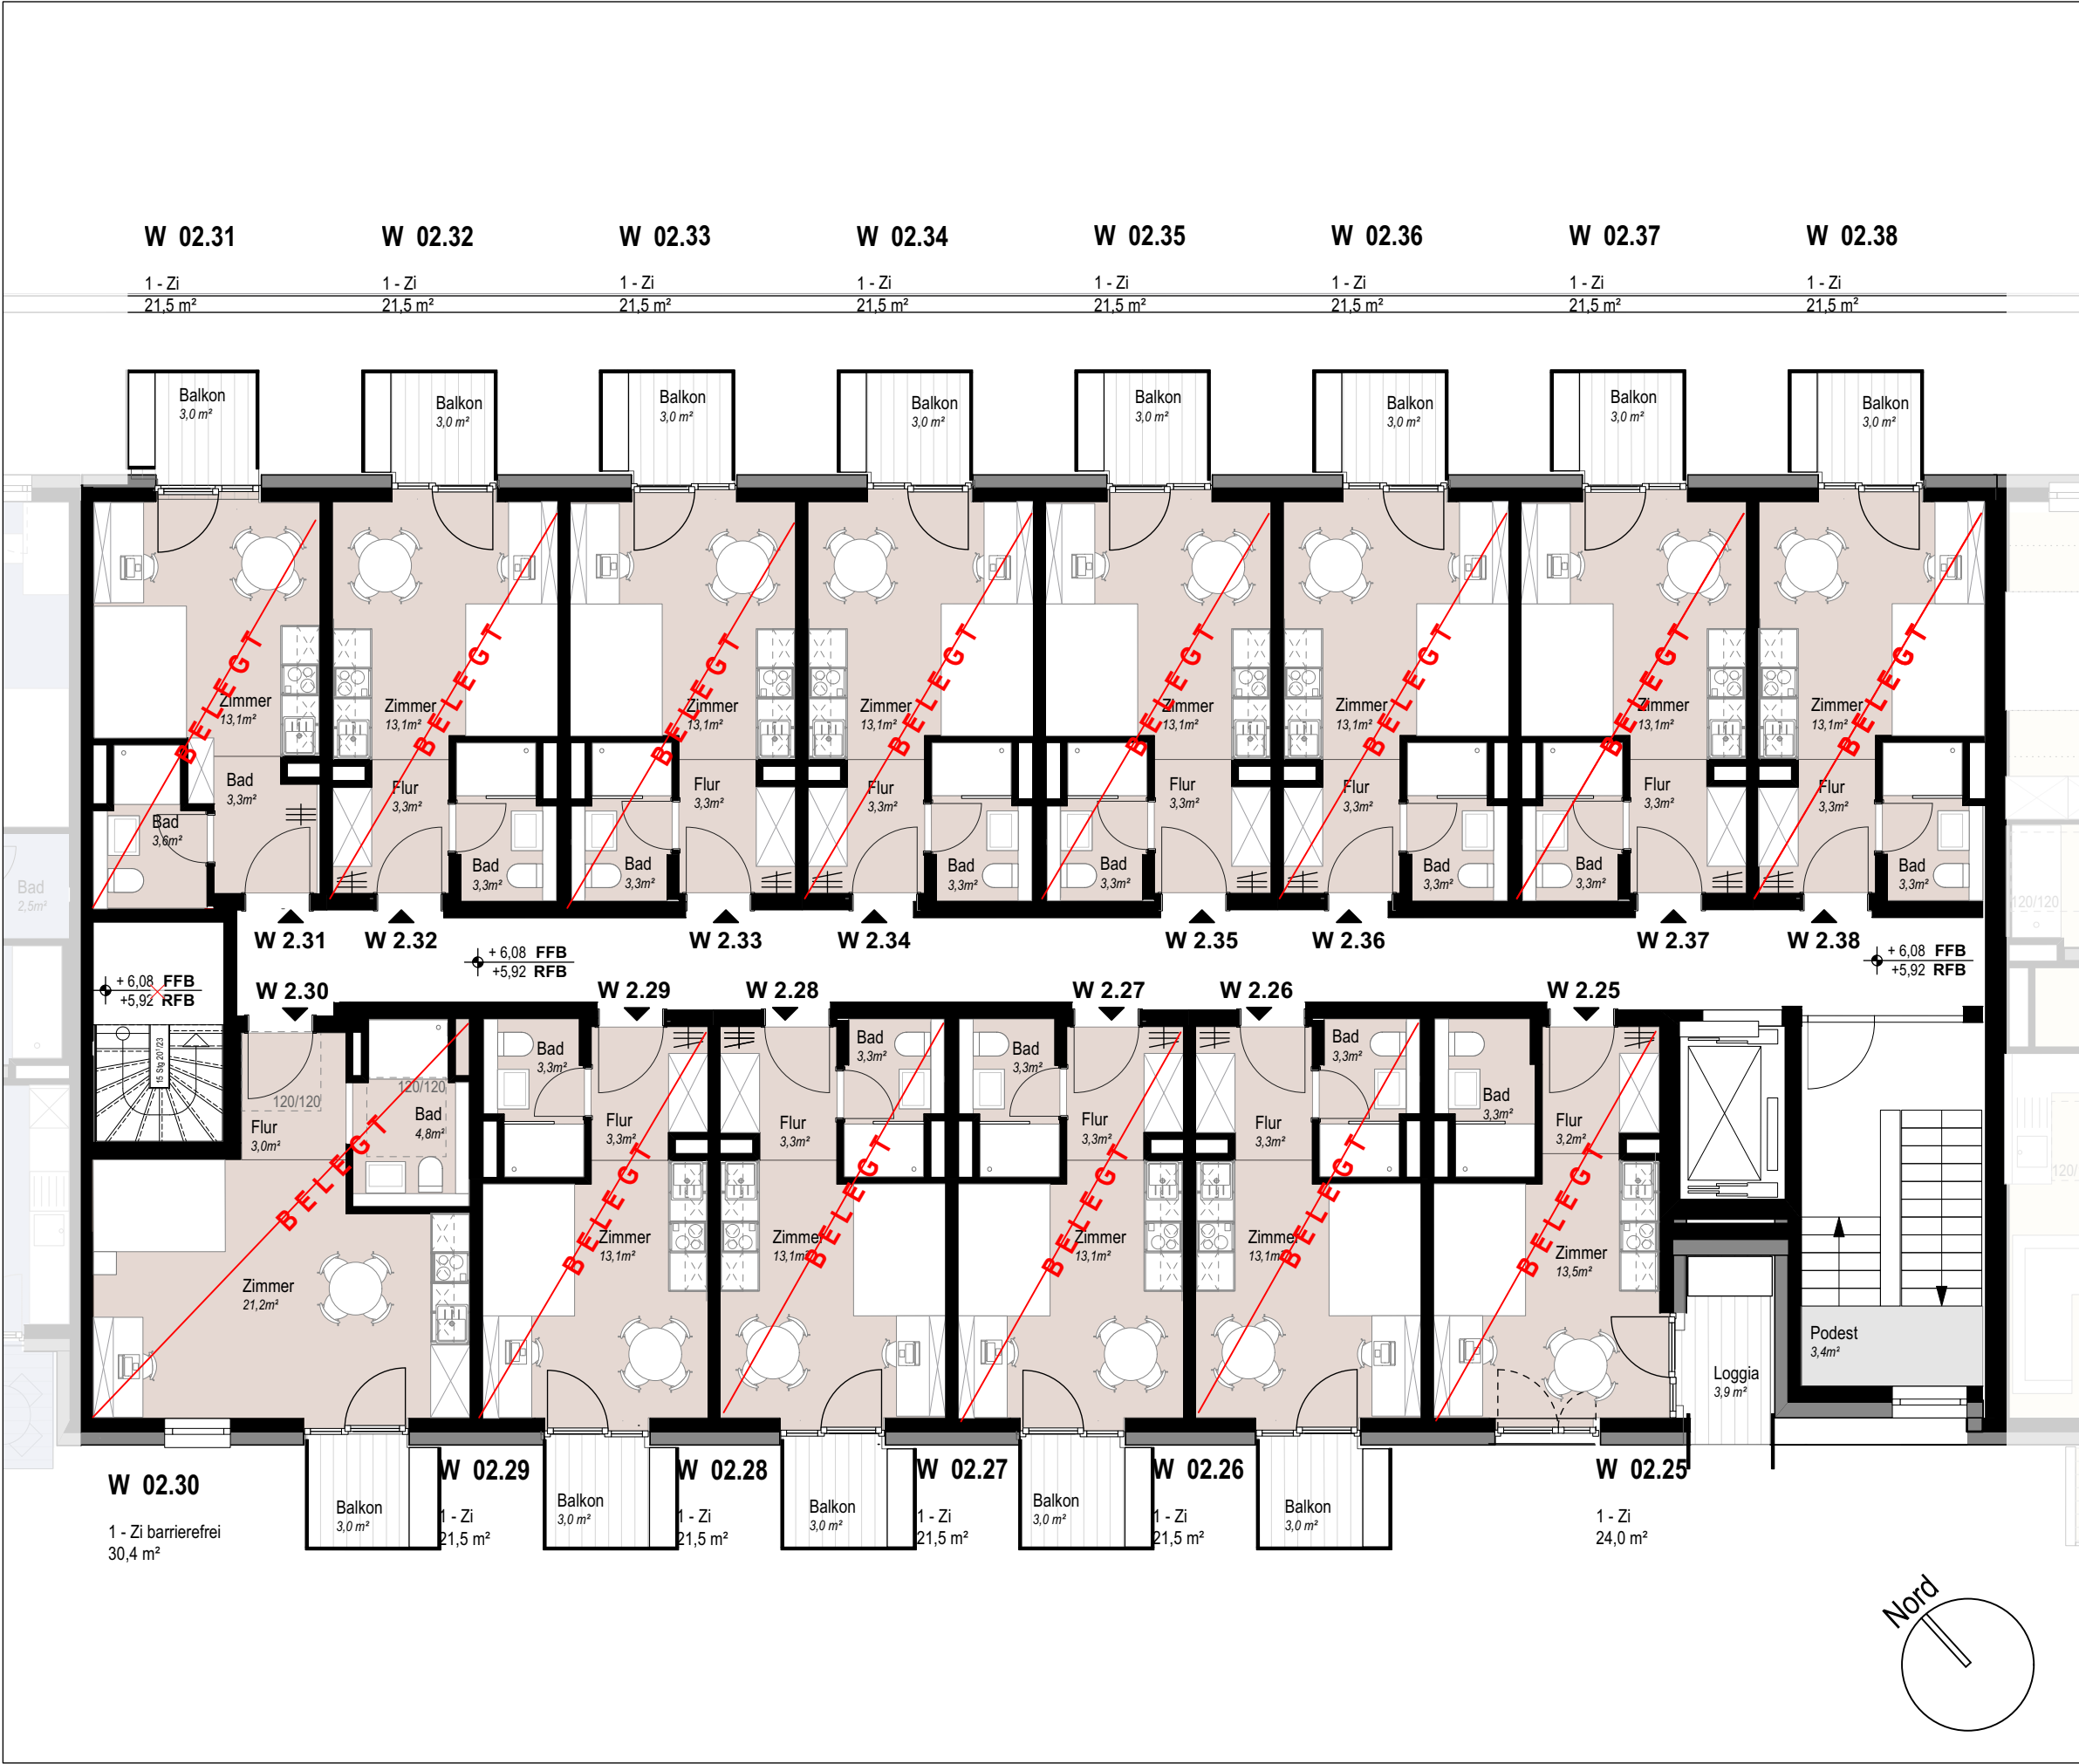


PROJEKTSTEUERUNG

pro.b
Projektentwicklung & Projektsteuerung
GmbH & Co. KG
Ansprechpartner:
Claudia Faßnacht 07071-9104-49
Martin Schurr 07071-9104-22
Eisenbahnstraße 3, 72072 Tübingen
Nestbau3@pro-b.net

ARCHITEKTUR

pro.b
Planungsgesellschaft GmbH & Co. KG
Eisenbahnstraße 3
72072 Tübingen
07071-9104-0
info@pro-b.net

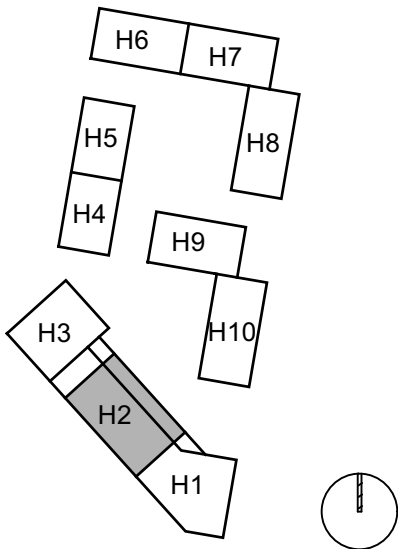

HAUS 2

GRUNDRISS
3. Obergeschoss


PLANBEZEICHNUNG
H02 304 OG3 NBD

DATUM
28.07.2026

MASSSTAB
1 : 100

GEZEICHNET
krk

FORMAT
A3 - 420 x 297

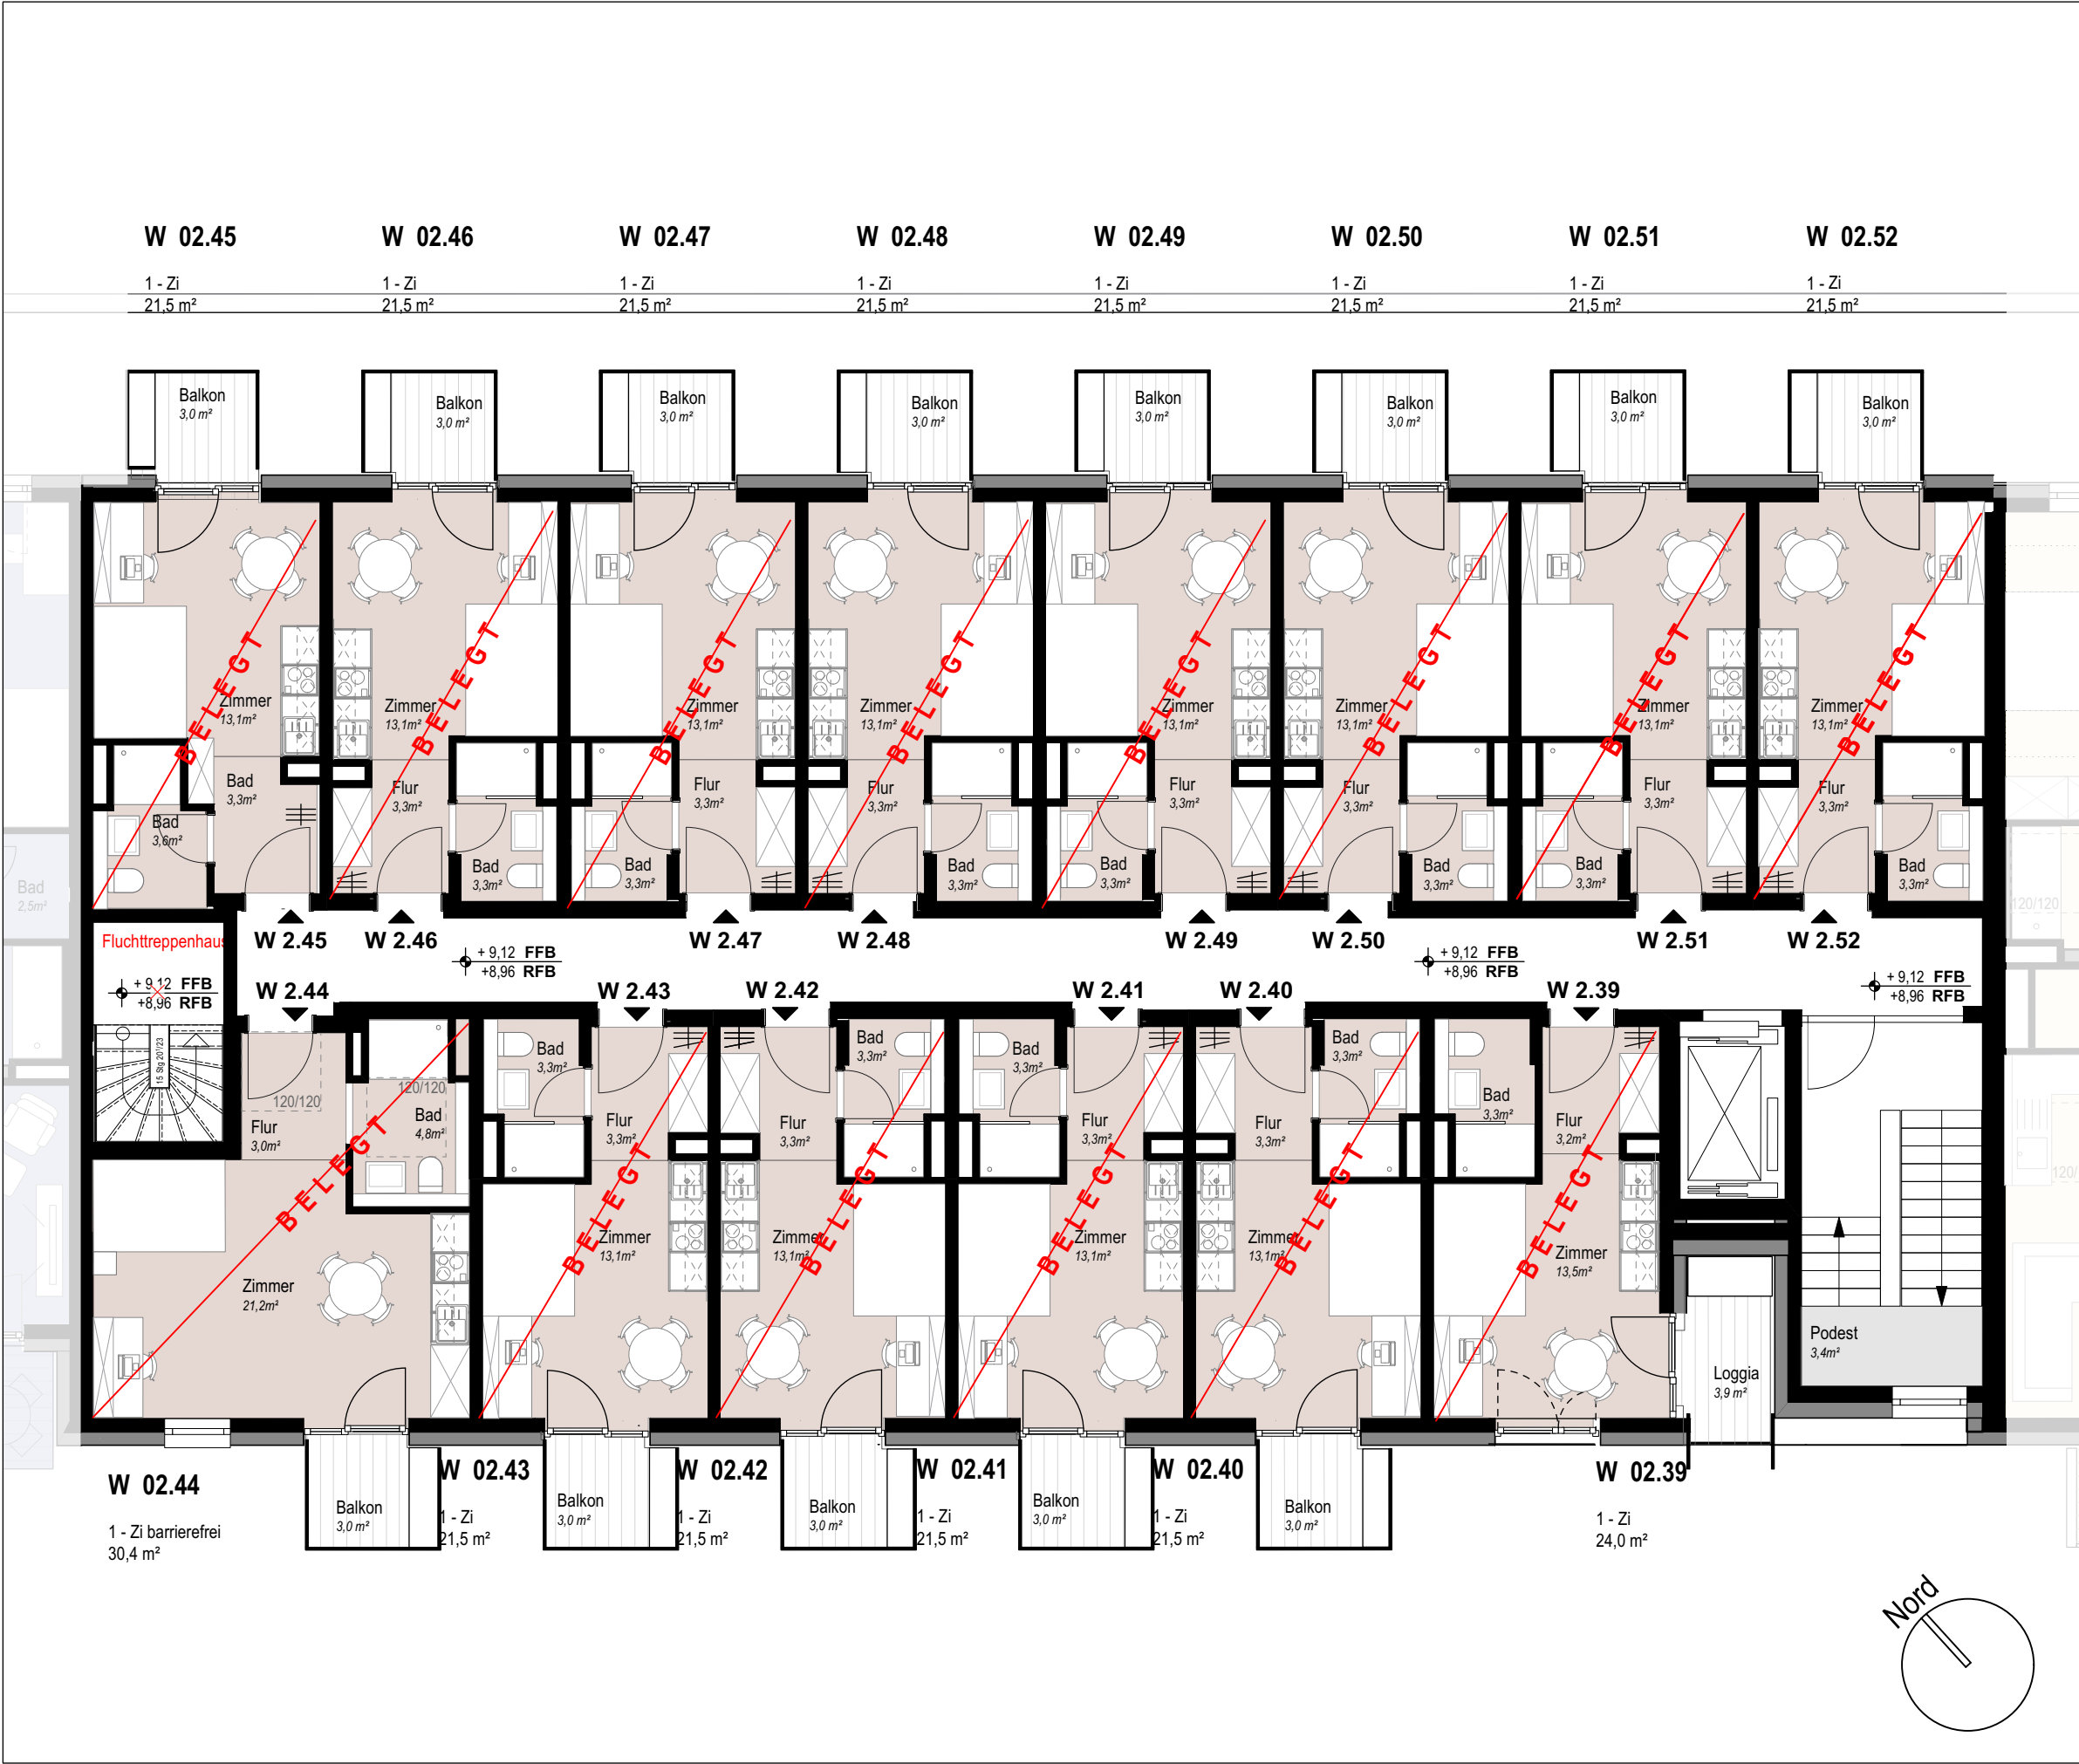


PROJEKTSTEUERUNG

pro.b
Projektentwicklung & Projektsteuerung
GmbH & Co. KG
Ansprechpartner:
Claudia Faßnacht 07071-9104-49
Martin Schurr 07071-9104-22
Eisenbahnstraße 3, 72072 Tübingen
Nestbau3@pro-b.net

ARCHITEKTUR

pro.b
Planungsgesellschaft GmbH & Co. KG
Eisenbahnstraße 3
72072 Tübingen
07071-9104-0
info@pro-b.net

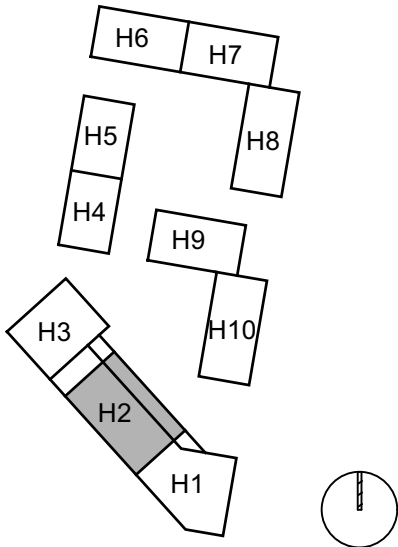

HAUS 2

GRUNDRISS
4. Obergeschoss

PLANBEZEICHNUNG
H02 305 OG4 NBD

DATUM
28.07.2026

MASSSTAB
1 : 100

GEZEICHNET
krk

FORMAT
A3 - 420 x 297




PROJEKTSTEUERUNG

pro.b
Projektentwicklung & Projektsteuerung
GmbH & Co. KG
Ansprechpartner:
Claudia Faßnacht 07071-9104-49
Martin Schurr 07071-9104-22
Eisenbahnstraße 3, 72072 Tübingen
Nestbau3@pro-b.net

ARCHITEKTUR

pro.b
Planungsgesellschaft GmbH & Co. KG
Eisenbahnstraße 3
72072 Tübingen
07071-9104-0
info@pro-b.net

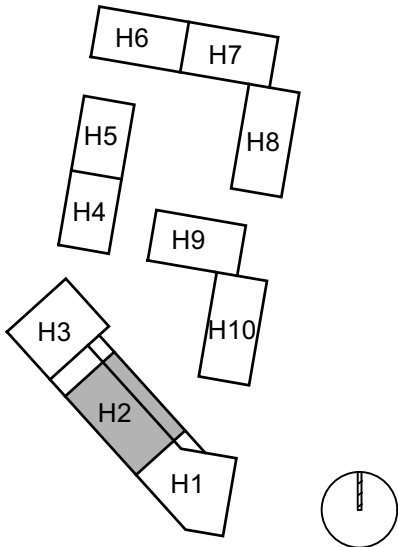

HAUS 2

GRUNDRISS
5. Obergeschoss

PLANBEZEICHNUNG
H02 306 OG5 NBD

DATUM
28.07.2026

MASSSTAB
1 : 100

GEZEICHNET
krk

FORMAT
A3 - 420 x 297



PROJEKTSTEUERUNG


pro.b

Projektentwicklung & Projektsteuerung
GmbH & Co. KG
Ansprechpartner:
Claudia Faßnacht 07071-9104-49
Martin Schurr 07071-9104-22
Eisenbahnstraße 3, 72072 Tübingen
Nestbau3@pro-b.net

ARCHITEKTUR

pro.b

Planungsgesellschaft GmbH & Co. KG
Eisenbahnstraße 3
72072 Tübingen
07071-9104-0
info@pro-b.net

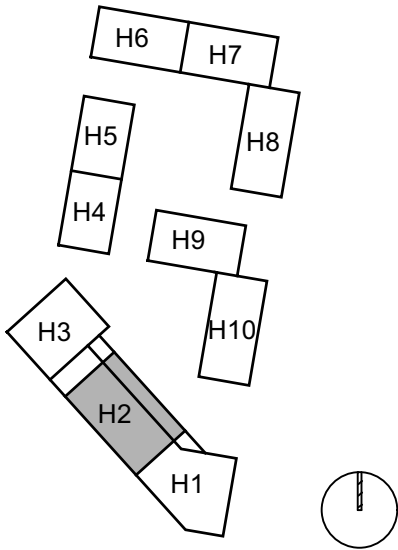

HAUS 2

MUSTERWOHNUNG
TYP 1


PLANBEZEICHNUNG
H02 310 AN NBD


DATUM
28.07.2026

MASSSTAB
1 : 100

GEZEICHNET
krk

FORMAT
A3 - 420 x 297

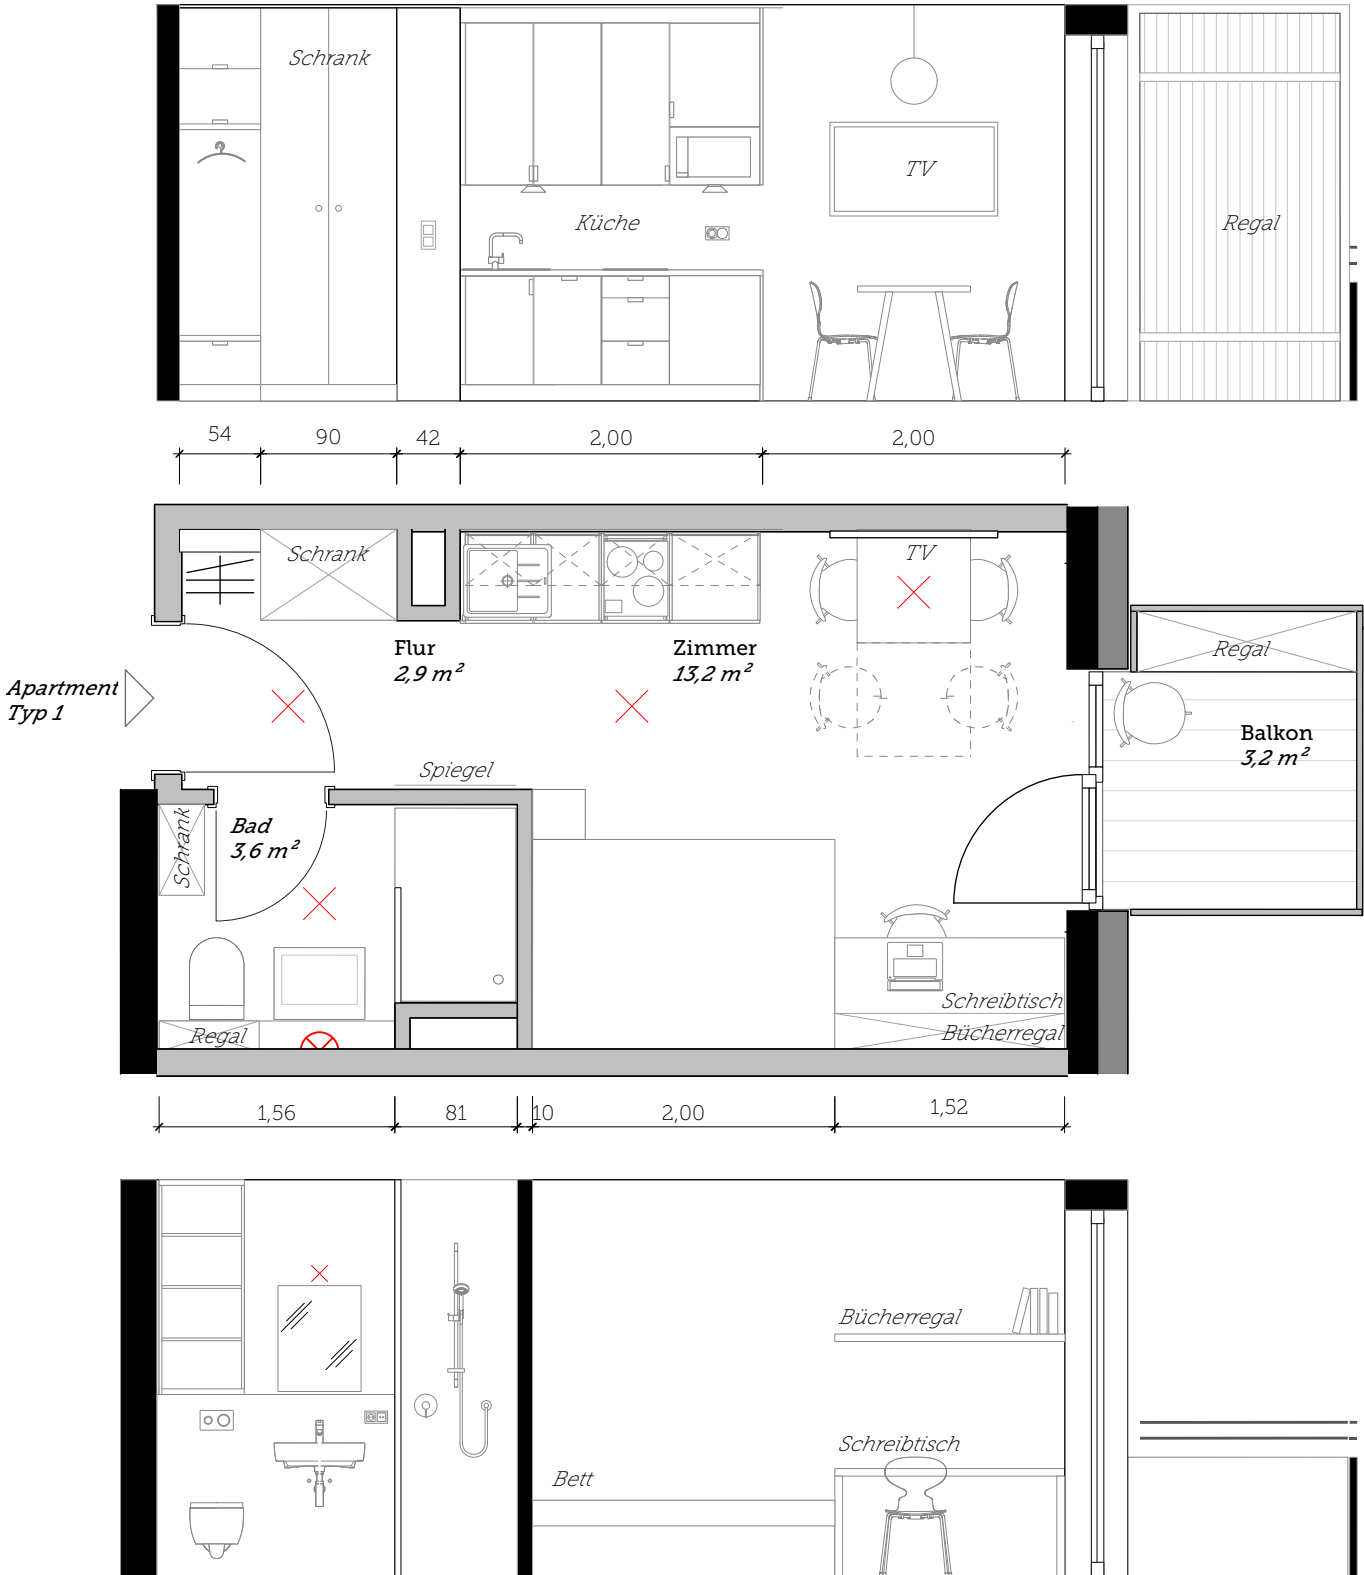

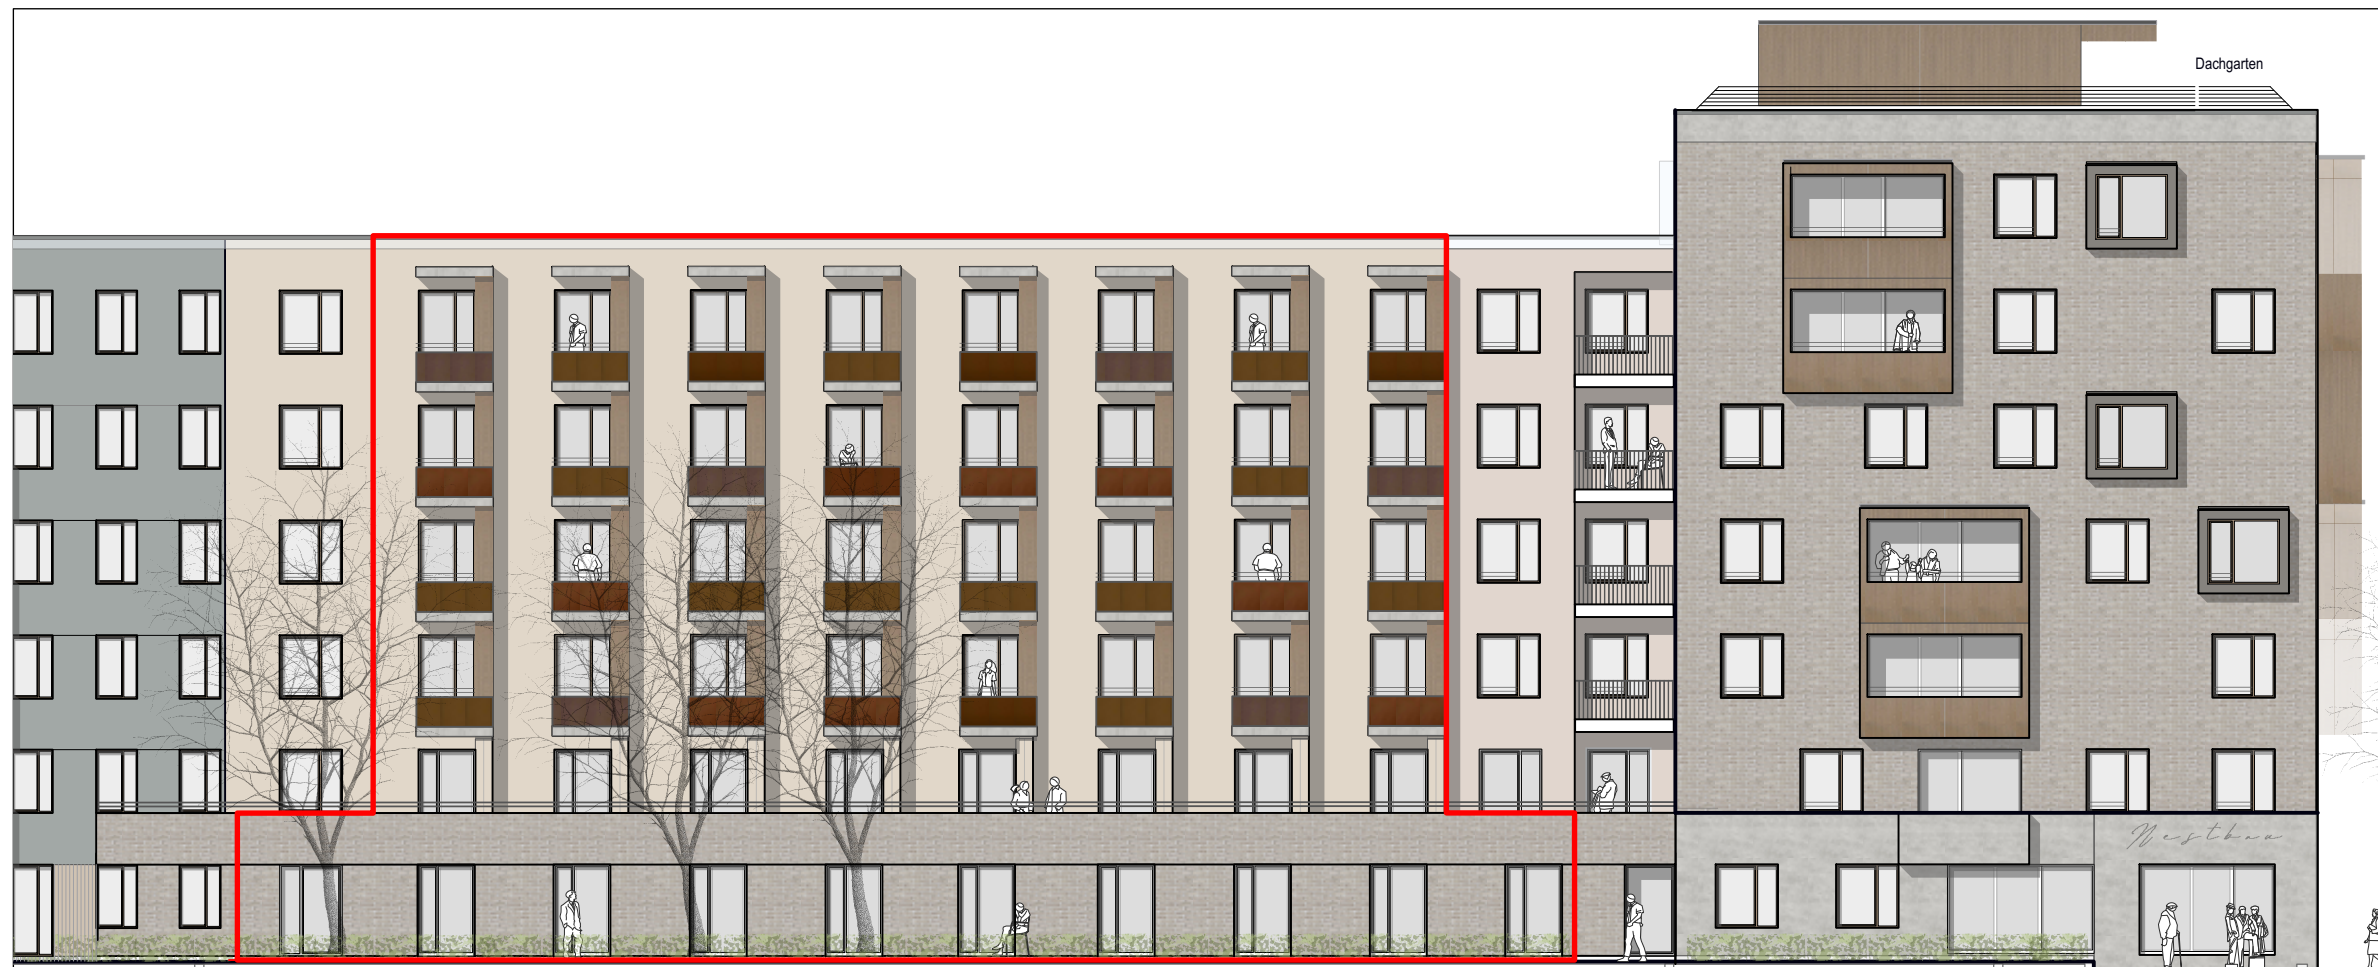

Hofansicht Nord-Ost



Straßenansicht Süd-West




Neubau 10 Wohngebäude mit Tiefgarage
Freiladestraße / Neunlindenstraße
79106 Freiburg i. Brsg.

PROJEKTSTEUERUNG

pro.b
Projektentwicklung & Projektsteuerung
GmbH & Co. KG
Ansprechpartner:
Claudia Faßnacht 07071-9104-49
Martin Schurr 07071-9104-22
Eisenbahnstraße 3, 72072 Tübingen
Nestbau3@pro-b.net

ARCHITEKTUR

pro.b
Planungsgesellschaft GmbH & Co. KG
Eisenbahnstraße 3
72072 Tübingen
07071-9104-0
info@pro-b.net

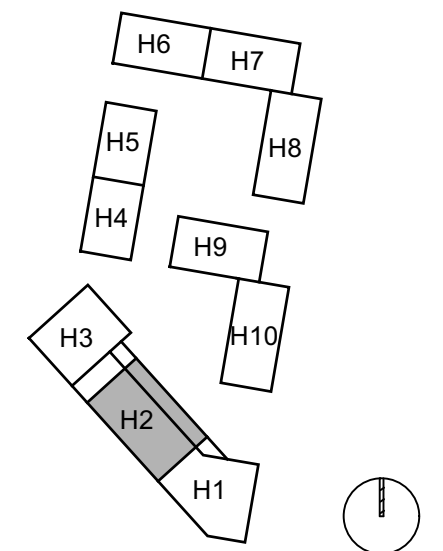

HAUS 2 ANSICHTEN

PLANBEZEICHNUNG
H02 310 AN NBD

DATUM
28.07.2026

MASSSTAB
1 : 100

GEZEICHNET
krk

FORMAT
A3 - 420 x 297