



Nestbau³
Baugemeinschaft Freiburg

EXPOSÉ WOHNUNGEN - HAUS 4

Stand 06.02.2026

pro.b
PLANUNGSGESELLSCHAFT
GMBH & CO. KG



PROJEKTSTEUERUNG


pro.b

Projektentwicklung & Projektsteuerung
GmbH & Co. KG
Ansprechpartner:
Claudia Faßnacht 07071-9104-49
Martin Schurr 07071-9104-22
Eisenbahnstraße 3, 72072 Tübingen
Nestbau3@pro-b.net

ARCHITEKTUR

pro.b

Planungsgesellschaft GmbH & Co. KG
Eisenbahnstraße 3
72072 Tübingen
07071-9104-0
info@pro-b.net

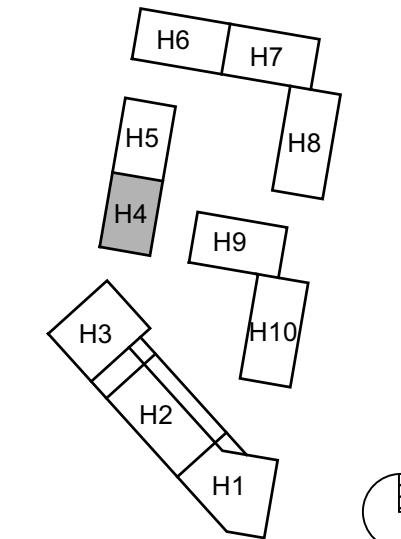

HAUS 4

GRUNDRISS
Erdgeschoss


PLANBEZEICHNUNG
H04 303 EG NBD

DATUM
06.02.2026

MASSSTAB
1 : 100

GEZEICHNET
ksc

FORMAT
A3 - 420 x 297

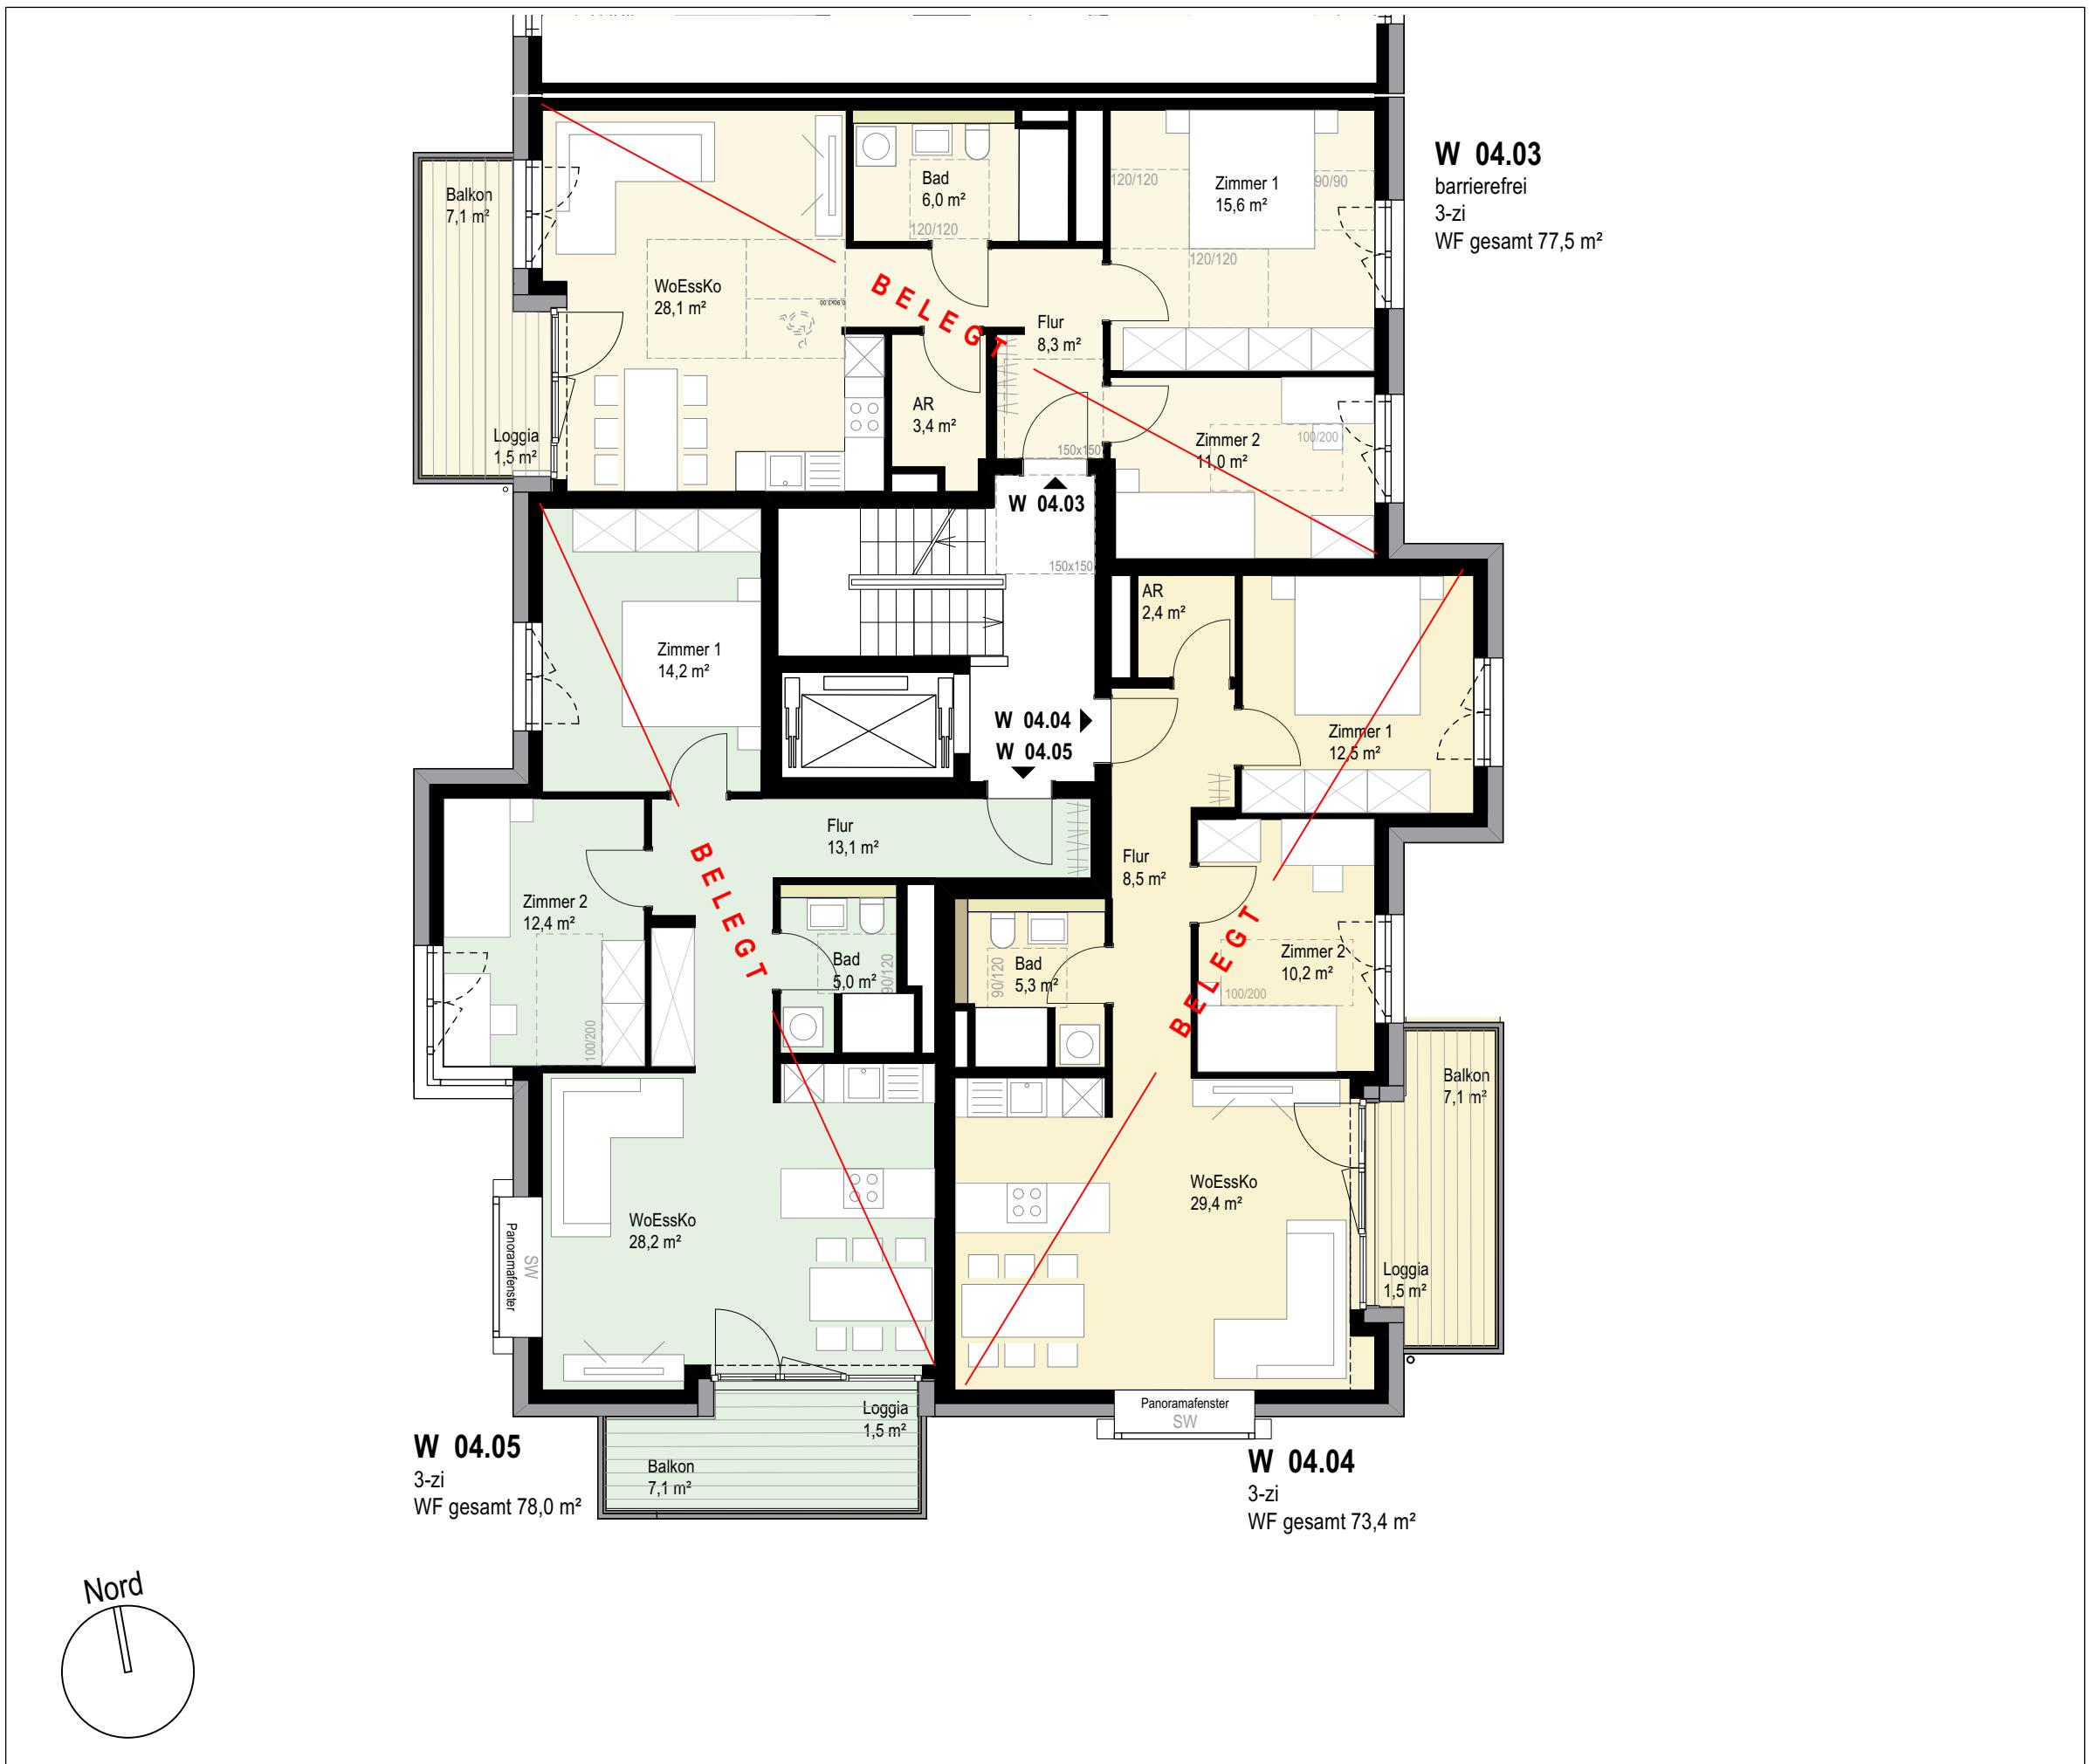

PROJEKTSTEUERUNG


pro.b

Projektentwicklung & Projektsteuerung
GmbH & Co. KG
Ansprechpartner:
Claudia Faßnacht 07071-9104-49
Martin Schurr 07071-9104-22
Eisenbahnstraße 3, 72072 Tübingen
Nestbau3@pro-b.net

ARCHITEKTUR

pro.b

Planungsgesellschaft GmbH & Co. KG
Eisenbahnstraße 3
72072 Tübingen
07071-9104-0
info@pro-b.net

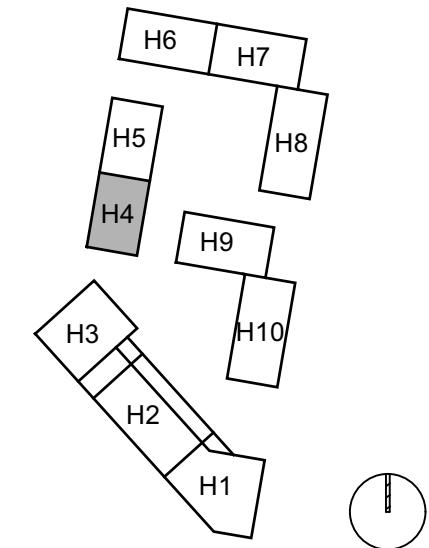

HAUS 4

GRUNDRISS
1. Obergeschoss

PLANBEZEICHNUNG
H04 304 OG1 NBD

DATUM
06.02.2026

MASSSTAB
1 : 100

GEZEICHNET
ksc

FORMAT
A3 - 420 x 297



PROJEKTSTEUERUNG


pro.b

Projektentwicklung & Projektsteuerung
GmbH & Co. KG
Ansprechpartner:
Claudia Faßnacht 07071-9104-49
Martin Schurr 07071-9104-22
Eisenbahnstraße 3, 72072 Tübingen
Nestbau3@pro-b.net

ARCHITEKTUR

pro.b

Planungsgesellschaft GmbH & Co. KG
Eisenbahnstraße 3
72072 Tübingen
07071-9104-0
info@pro-b.net

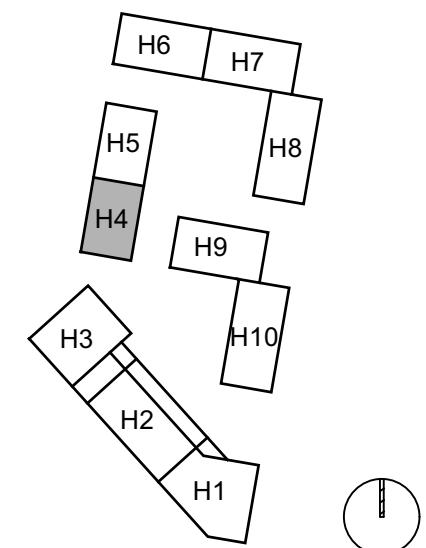

HAUS 4

GRUNDRISS
2. Obergeschoss

PLANBEZEICHNUNG
H04 305 OG2 NBD

DATUM
06.02.2026

MASSSTAB
1 : 100

GEZEICHNET
ksc

FORMAT
A3 - 420 x 297



Neubau 10 Wohngebäude mit Tiefgarage
Freiladestraße / Neunlindenstraße
79106 Freiburg i. Brsg.

PROJEKTSTEUERUNG


pro.b

Projektentwicklung & Projektsteuerung
GmbH & Co. KG
Ansprechpartner:
Claudia Faßnacht 07071-9104-49
Martin Schurr 07071-9104-22
Eisenbahnstraße 3, 72072 Tübingen
Nestbau3@pro-b.net

ARCHITEKTUR

pro.b

Planungsgesellschaft GmbH & Co. KG
Eisenbahnstraße 3
72072 Tübingen
07071-9104-0
info@pro-b.net

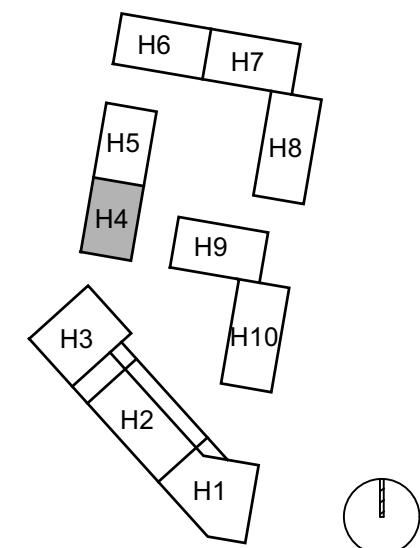

HAUS 4

GRUNDRISS
3. Obergeschoss

PLANBEZEICHNUNG
H04 306 OG3 NBD

DATUM
06.02.2026

MASSSTAB
1 : 100

GEZEICHNET
ksc

FORMAT
A3 - 420 x 297



Neubau 10 Wohngebäude mit Tiefgarage
Freiladestraße / Neunlindenstraße
79106 Freiburg i. Brsg.

PROJEKTSTEUERUNG


pro.b

Projektentwicklung & Projektsteuerung
GmbH & Co. KG
Ansprechpartner:
Claudia Faßnacht 07071-9104-49
Martin Schurr 07071-9104-22
Eisenbahnstraße 3, 72072 Tübingen
Nestbau3@pro-b.net

ARCHITEKTUR

pro.b

Planungsgesellschaft GmbH & Co. KG
Eisenbahnstraße 3
72072 Tübingen
07071-9104-0
info@pro-b.net

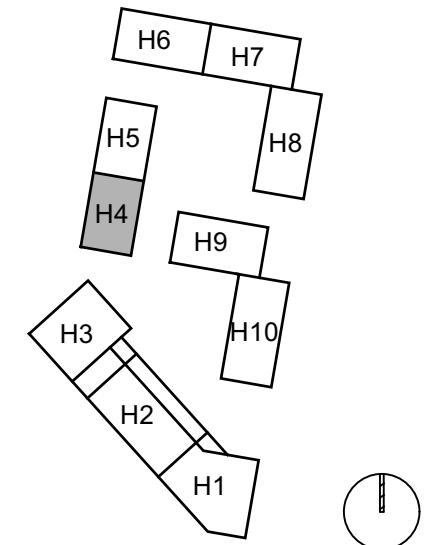

HAUS 4

GRUNDRISS
4. Obergeschoss

PLANBEZEICHNUNG
H04 307 OG4 NBD

DATUM
06.02.2026

MASSSTAB
1 : 100

GEZEICHNET
ksc

FORMAT
A3 - 420 x 297



PROJEKTSTEUERUNG


pro.b

Projektentwicklung & Projektsteuerung
GmbH & Co. KG
Ansprechpartner:
Claudia Faßnacht 07071-9104-49
Martin Schurr 07071-9104-22
Eisenbahnstraße 3, 72072 Tübingen
Nestbau3@pro-b.net

ARCHITEKTUR

pro.b

Planungsgesellschaft GmbH & Co. KG
Eisenbahnstraße 3
72072 Tübingen
07071-9104-0
info@pro-b.net

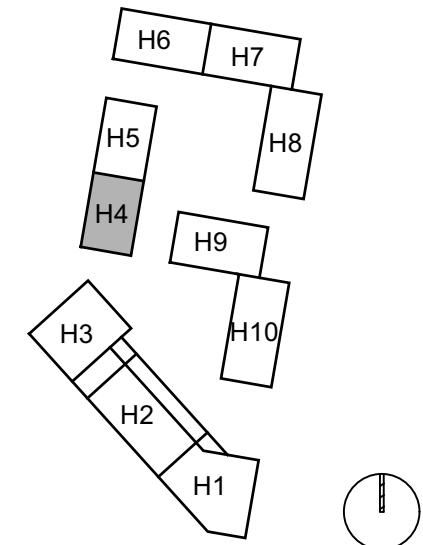

HAUS 4

GRUNDRISS
5. Obergeschoss

PLANBEZEICHNUNG
H04 308 OG5 NBD

DATUM
06.02.2026

MASSSTAB
1 : 100

GEZEICHNET
ksc

FORMAT
A3 - 420 x 297



Ansicht Süd



Ansicht West



Ansicht Ost



Neubau 10 Wohngebäude mit Tiefgarage
Freiladestraße / Neunlindenstraße
79106 Freiburg i. Brsg.

PROJEKTSTEUERUNG

pro.b

Projektentwicklung & Projektsteuerung
GmbH & Co. KG
Ansprechpartner:
Claudia Faßnacht 07071-9104-49
Martin Schurr 07071-9104-22
Eisenbahnstraße 3, 72072 Tübingen
Nestbau3@pro-b.net

ARCHITEKTUR

pro.b

Planungsgesellschaft GmbH & Co. KG
Eisenbahnstraße 3
72072 Tübingen
07071-9104-0
info@pro-b.net



HAUS 4

GRUNDRISS Ansichten

PLANBEZEICHNUNG
H04 309 Ansichten NBD

DATUM
06.02.2026

MASSSTAB
1 : 100

GEZEICHNET
ksc

FORMAT
A3 - 420 x 297

