

EXPOSÉ WOHNUNGEN - HAUS 3

Stand 03.11.2026

pro.b
PLANUNGSGESELLSCHAFT
GMBH & CO. KG



Nestbau 3
Baugemeinschaft Freiburg


Neubau 10 Wohngebäude mit Tiefgarage
Freiladestraße / Neunlindenstraße
79106 Freiburg i. Brsg.

PROJEKTSTEUERUNG

pro.b
Projektentwicklung & Projektsteuerung
GmbH & Co. KG
Ansprechpartner:
Claudia Faßnacht 07071-9104-49
Martin Schurr 07071-9104-22
Eisenbahnstraße 3, 72072 Tübingen
Nestbau3@pro-b.net

ARCHITEKTUR


pro.b
Planungsgesellschaft GmbH & Co. KG
Eisenbahnstraße 3
72072 Tübingen
07071-9104-0
info@pro-b.net

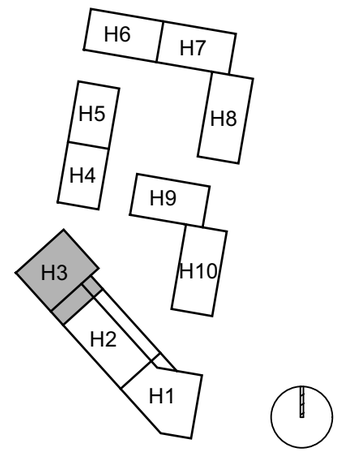

HAUS 3

GRUNDRISS
Erdgeschoss

PLANBEZEICHNUNG H03 301 EG NBD	
DATUM 03.11.2026	MASSSTAB 1 : 100
GEZEICHNET krk	FORMAT A3 - 420 x 297

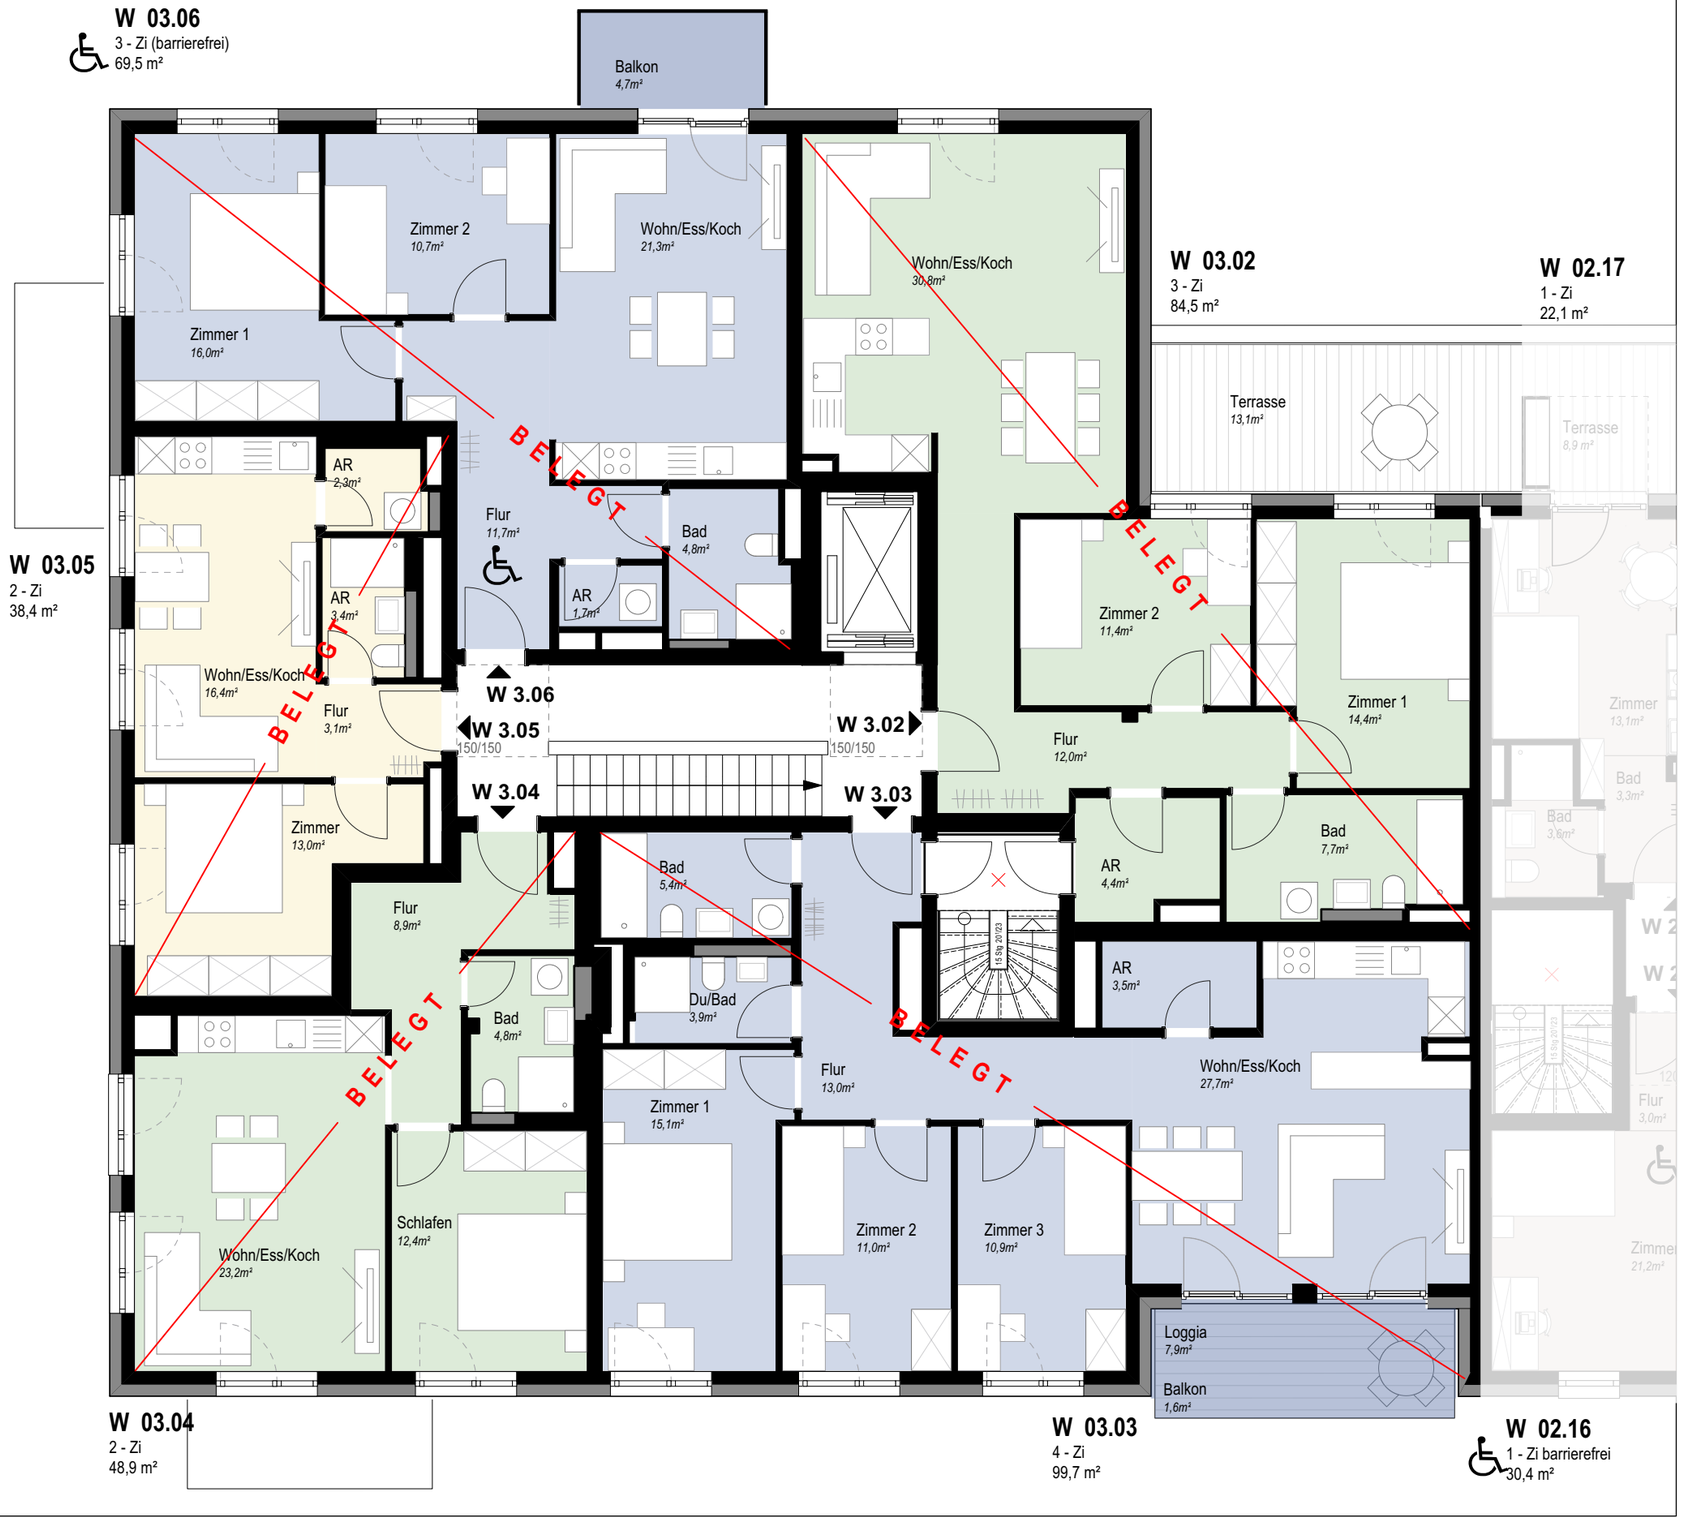

Nestbau 3
Baugemeinschaft Freiburg


Neubau 10 Wohngebäude mit Tiefgarage
Freiladestraße / Neunlindenstraße
79106 Freiburg i. Brsg.

PROJEKTSTEUERUNG

pro.b
Projektentwicklung & Projektsteuerung
GmbH & Co. KG
Ansprechpartner:
Claudia Faßnacht 07071-9104-49
Martin Schurr 07071-9104-22
Eisenbahnstraße 3, 72072 Tübingen
Nestbau3@pro-b.net

ARCHITEKTUR

pro.b
Planungsgesellschaft GmbH & Co. KG
Eisenbahnstraße 3
72072 Tübingen
07071-9104-0
info@pro-b.net

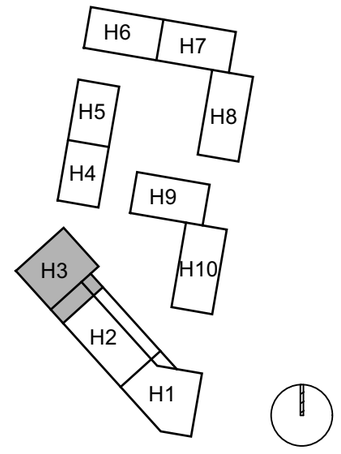

HAUS 3

GRUNDRISS
1. Obergeschoss

PLANBEZEICHNUNG	
H03 302 OG1 NBD	
DATUM	MASSSTAB
03.11.2026	1 : 100
GEZEICHNET	FORMAT
krk	A3 - 420 x 297



Nestbau 3
Baugemeinschaft Freiburg


Neubau 10 Wohngebäude mit Tiefgarage
Freiladestraße / Neunlindenstraße
79106 Freiburg i. Brsg.

PROJEKTSTEUERUNG

pro.b
Projektentwicklung & Projektsteuerung
GmbH & Co. KG
Ansprechpartner:
Claudia Faßnacht 07071-9104-49
Martin Schurr 07071-9104-22
Eisenbahnstraße 3, 72072 Tübingen
Nestbau3@pro-b.net

ARCHITEKTUR

pro.b
Planungsgesellschaft GmbH & Co. KG
Eisenbahnstraße 3
72072 Tübingen
07071-9104-0
info@pro-b.net

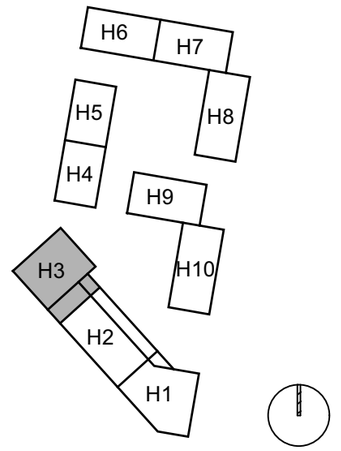

HAUS 3

GRUNDRISS
2. Obergeschoss

PLANBEZEICHNUNG	
H03 303 OG2 NBD	
DATUM	MASSSTAB
03.11.2026	1 : 100
GEZEICHNET	FORMAT
krk	A3 - 420 x 297



Nestbau 3
Baugemeinschaft Freiburg


Neubau 10 Wohngebäude mit Tiefgarage
Freiladestraße / Neunlindenstraße
79106 Freiburg i. Brsg.

PROJEKTSTEUERUNG

pro.b
Projektentwicklung & Projektsteuerung
GmbH & Co. KG
Ansprechpartner:
Claudia Faßnacht 07071-9104-49
Martin Schurr 07071-9104-22
Eisenbahnstraße 3, 72072 Tübingen
Nestbau3@pro-b.net

ARCHITEKTUR

pro.b
Planungsgesellschaft GmbH & Co. KG
Eisenbahnstraße 3
72072 Tübingen
07071-9104-0
info@pro-b.net

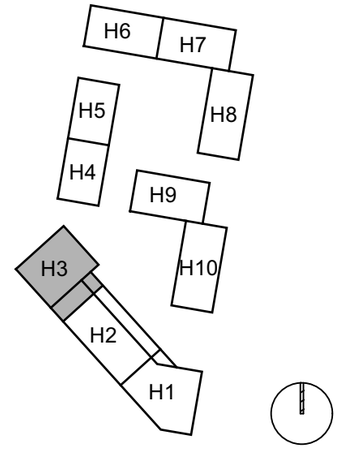

HAUS 3

GRUNDRISS
3. Obergeschoss

PLANBEZEICHNUNG H03 304 OG3 NBD	
DATUM 03.11.2026	MASSSTAB 1 : 100
GEZEICHNET krk	FORMAT A3 - 420 x 297



Nestbau 3
Baugemeinschaft Freiburg


Neubau 10 Wohngebäude mit Tiefgarage
Freiladestraße / Neunlindenstraße
79106 Freiburg i. Brsg.

PROJEKTSTEUERUNG

pro.b
Projektentwicklung & Projektsteuerung
GmbH & Co. KG
Ansprechpartner:
Claudia Faßnacht 07071-9104-49
Martin Schurr 07071-9104-22
Eisenbahnstraße 3, 72072 Tübingen
Nestbau3@pro-b.net

ARCHITEKTUR

pro.b
Planungsgesellschaft GmbH & Co. KG
Eisenbahnstraße 3
72072 Tübingen
07071-9104-0
info@pro-b.net

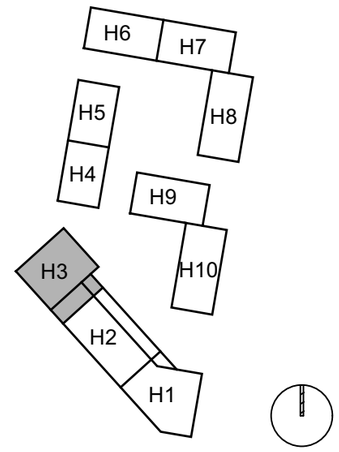

HAUS 3

GRUNDRISS
4. Obergeschoss

PLANBEZEICHNUNG H03 305 OG4 NBD	
DATUM 03.11.2026	MASSSTAB 1 : 100
GEZEICHNET krk	FORMAT A3 - 420 x 297



Nestbau 3
Baugemeinschaft Freiburg


Neubau 10 Wohngebäude mit Tiefgarage
Freiladestraße / Neunlindenstraße
79106 Freiburg i. Brsg.

PROJEKTSTEUERUNG

pro.b
Projektentwicklung & Projektsteuerung
GmbH & Co. KG
Ansprechpartner:
Claudia Faßnacht 07071-9104-49
Martin Schurr 07071-9104-22
Eisenbahnstraße 3, 72072 Tübingen
Nestbau3@pro-b.net

ARCHITEKTUR

pro.b
Planungsgesellschaft GmbH & Co. KG
Eisenbahnstraße 3
72072 Tübingen
07071-9104-0
info@pro-b.net

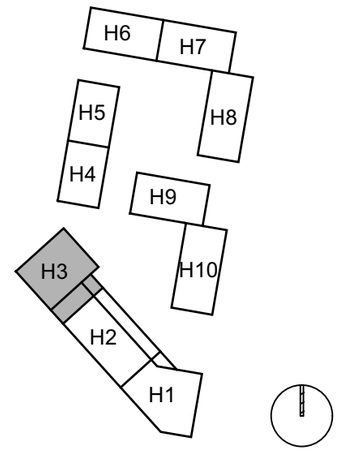

HAUS 3

GRUNDRISS
5. Obergeschoss

PLANBEZEICHNUNG H03 306 OG5 NBD	
DATUM 03.11.2026	MASSSTAB 1 : 100
GEZEICHNET krk	FORMAT A3 - 420 x 297



Nestbau 3
Baugemeinschaft Freiburg


Neubau 10 Wohngebäude mit Tiefgarage
Freiladestraße / Neunlindenstraße
79106 Freiburg i. Brsg.

PROJEKTSTEUERUNG

pro.b
Projektentwicklung & Projektsteuerung
GmbH & Co. KG
Ansprechpartner:
Claudia Faßnacht 07071-9104-49
Martin Schurr 07071-9104-22
Eisenbahnstraße 3, 72072 Tübingen
Nestbau3@pro-b.net

ARCHITEKTUR


pro.b
Planungsgesellschaft GmbH & Co. KG
Eisenbahnstraße 3
72072 Tübingen
07071-9104-0
info@pro-b.net

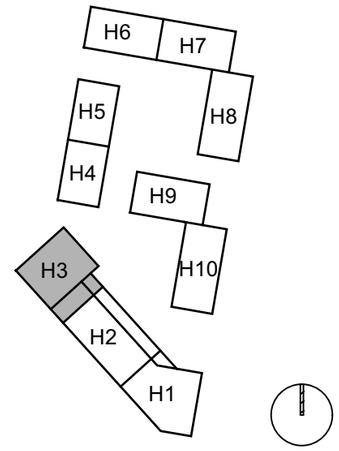

HAUS 3

GRUNDRISS
6. Obergeschoss

PLANBEZEICHNUNG H03 307 OG6 NBD	
DATUM 03.11.2026	MASSSTAB 1 : 100
GEZEICHNET krk	FORMAT A3 - 420 x 297

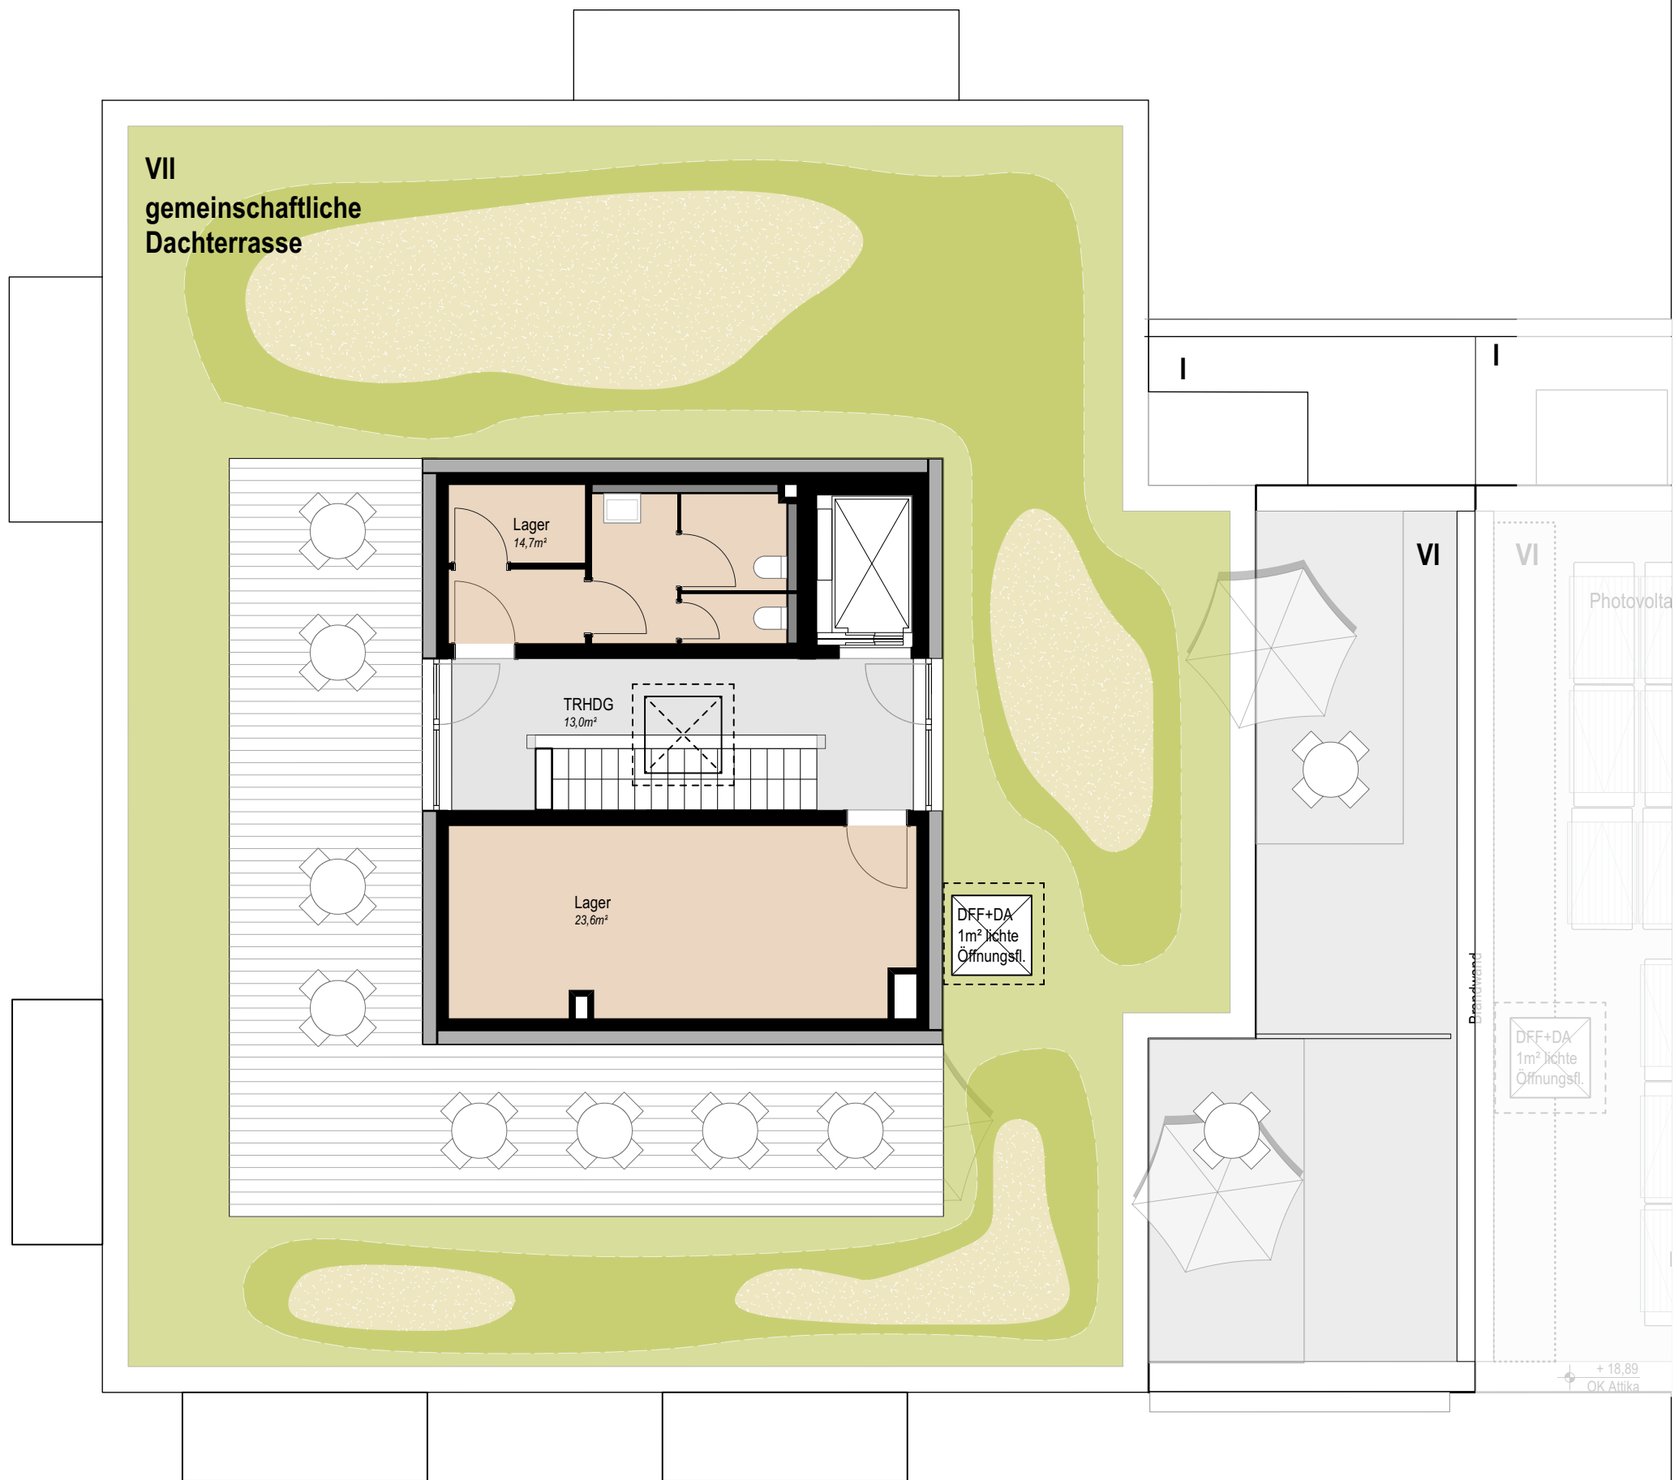

Nestbau 3
Baugemeinschaft Freiburg


Neubau 10 Wohngebäude mit Tiefgarage
Freiladestraße / Neunlindenstraße
79106 Freiburg i. Brsg.

PROJEKTSTEUERUNG

pro.b
Projektentwicklung & Projektsteuerung
GmbH & Co. KG
Ansprechpartner:
Claudia Faßnacht 07071-9104-49
Martin Schurr 07071-9104-22
Eisenbahnstraße 3, 72072 Tübingen
Nestbau3@pro-b.net

ARCHITEKTUR

pro.b
Planungsgesellschaft GmbH & Co. KG
Eisenbahnstraße 3
72072 Tübingen
07071-9104-0
info@pro-b.net

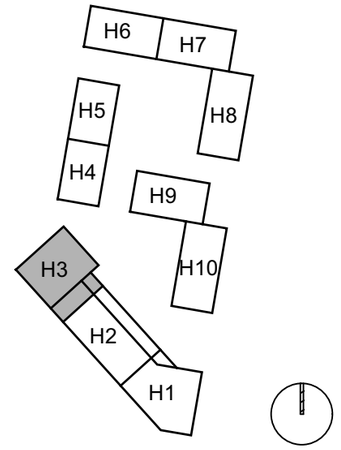

HAUS 3

GRUNDRISS
Dachterrasse

PLANBEZEICHNUNG H03 308 OG5 NBD	
DATUM 03.11.2026	MASSSTAB 1 : 100
GEZEICHNET krk	FORMAT A3 - 420 x 297



Hofansicht Nord-Ost



Straßenansicht Süd-West



Seitenansicht West

Nestbau 3
Baugemeinschaft Freiburg


Neubau 10 Wohngebäude mit Tiefgarage
Freiladestraße / Neunlindenstraße
79106 Freiburg i. Brsg.

PROJEKTSTEUERUNG

pro.b
Projektentwicklung & Projektsteuerung
GmbH & Co. KG
Ansprechpartner:
Claudia Faßnacht 07071-9104-49
Martin Schurr 07071-9104-22
Eisenbahnstraße 3, 72072 Tübingen
Nestbau3@pro-b.net

ARCHITEKTUR

pro.b
Planungsgesellschaft GmbH & Co. KG
Eisenbahnstraße 3
72072 Tübingen
07071-9104-0
info@pro-b.net

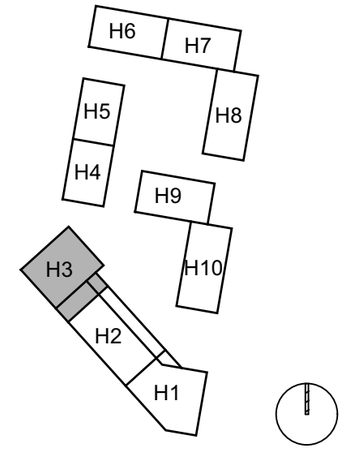

HAUS 3

ANSICHTEN

PLANBEZEICHNUNG H03 310 AN NBD	
DATUM 03.11.2026	MASSSTAB 1 : 100
GEZEICHNET krk	FORMAT A3 - 420 x 297