



EXPOSÉ WOHNUNGEN - HAUS 5


Stand 24.04.2024

PROJEKTSTEUERUNG

pro.b
Projektentwicklung & Projektsteuerung
GmbH & Co. KG
Ansprechpartner:
Claudia Faßnacht 07071-9104-49
Martin Schurr 07071-9104-22
Eisenbahnstraße 3, 72072 Tübingen
Nestbau3@pro-b.net

ARCHITEKTUR

pro.b
Planungsgesellschaft GmbH & Co. KG
Eisenbahnstraße 3
72072 Tübingen
07071-9104-0
info@pro-b.net

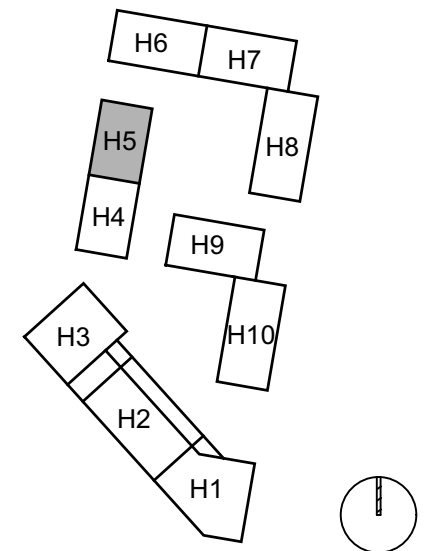

HAUS 5

**GRUNDRISS
Erdgeschoss**

PLANBEZEICHNUNG
H05 303 EG NBD

DATUM
24.04.2024

MASSSTAB
1 : 100

GEZEICHNET
ksc

FORMAT
A3 - 420 x 297





GE 05.01
Büro
GF gesamt 73,1m²

W 05.01
3-zi
WF gesamt 73,6m²



W 05.05
3-zi
WF gesamt 56,2 m²

W 05.04
2-zi
WF gesamt 39,7 m²

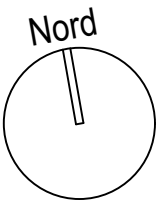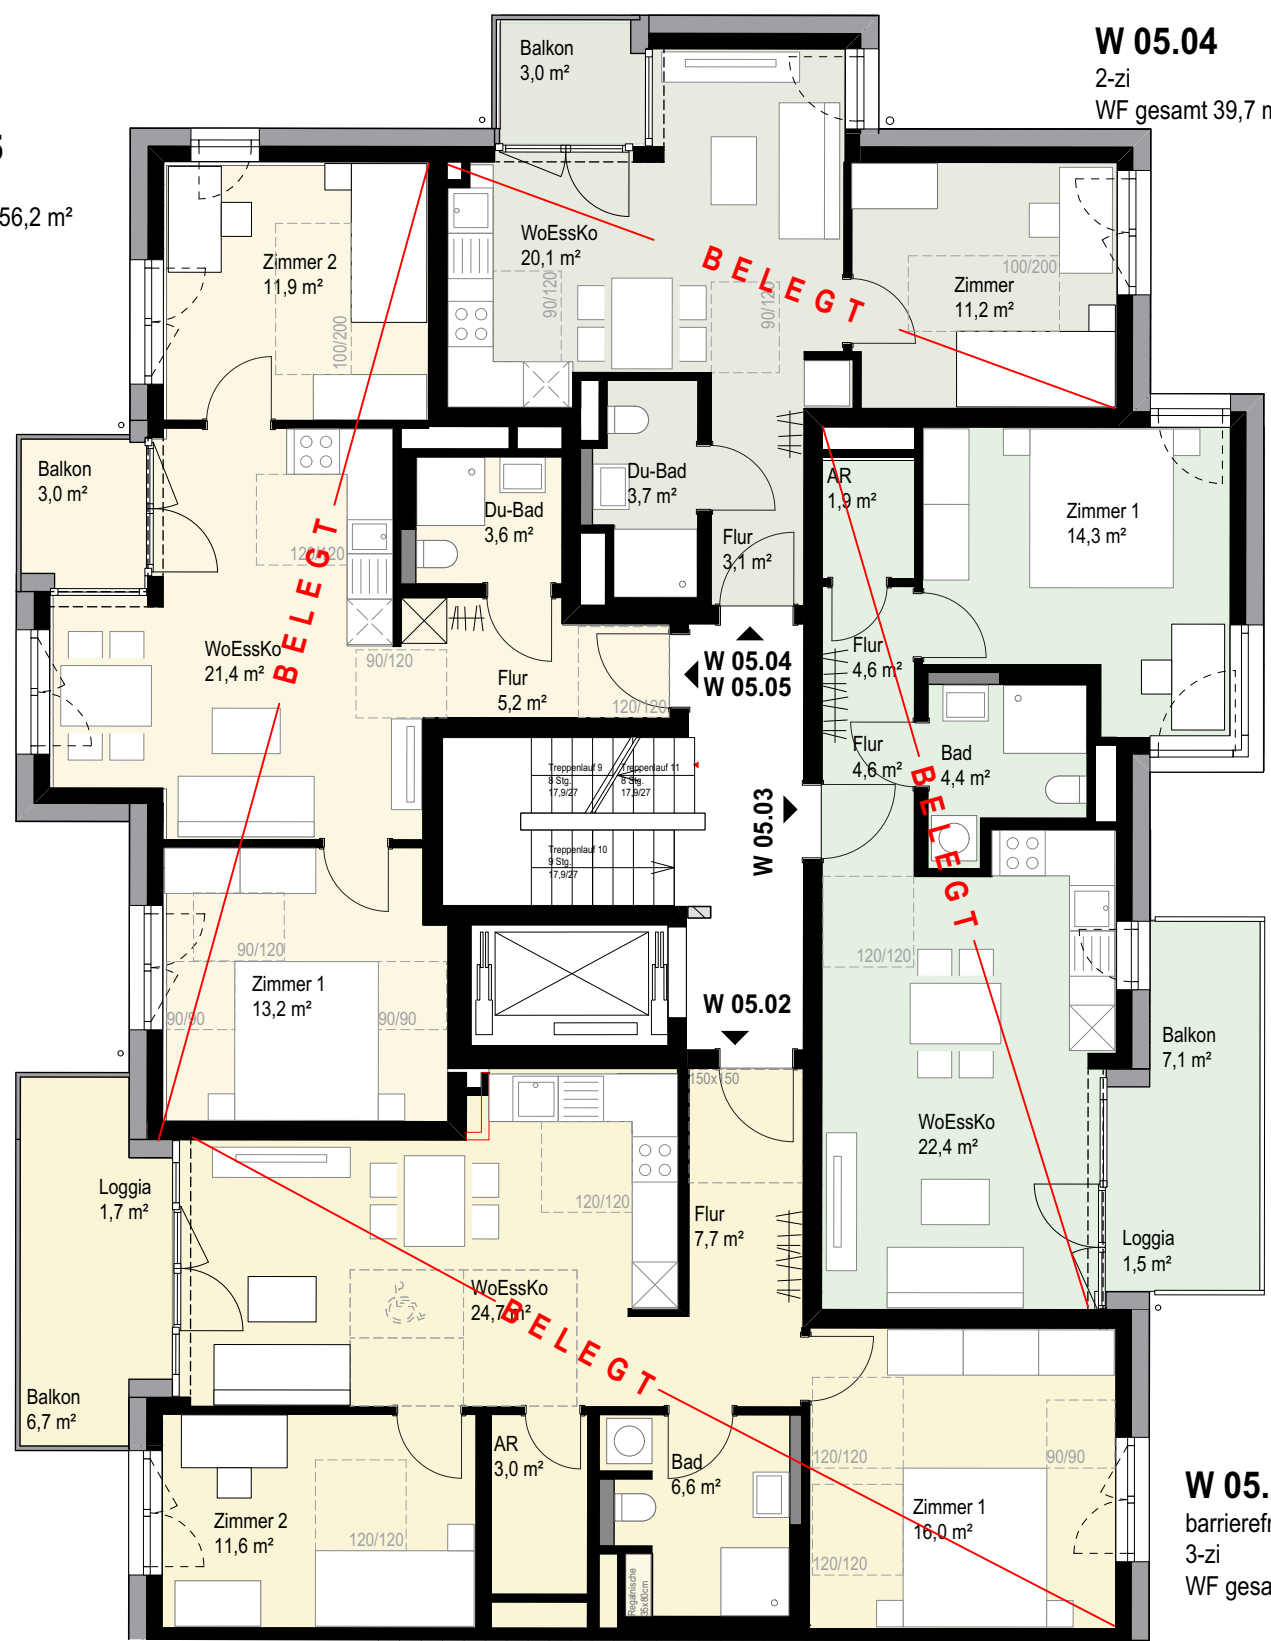


Neubau 10 Wohngebäude mit Tiefgarage
Freiladestraße / Neunlindenstraße
79106 Freiburg i. Brsg.

PROJEKTSTEUERUNG

pro.b
Projektentwicklung & Projektsteuerung
GmbH & Co. KG
Ansprechpartner:
Claudia Faßnacht 07071-9104-49
Martin Schurr 07071-9104-22
Eisenbahnstraße 3, 72072 Tübingen
Nestbau3@pro-b.net

ARCHITEKTUR

pro.b
Planungsgesellschaft GmbH & Co. KG
Eisenbahnstraße 3
72072 Tübingen
07071-9104-0
info@pro-b.net

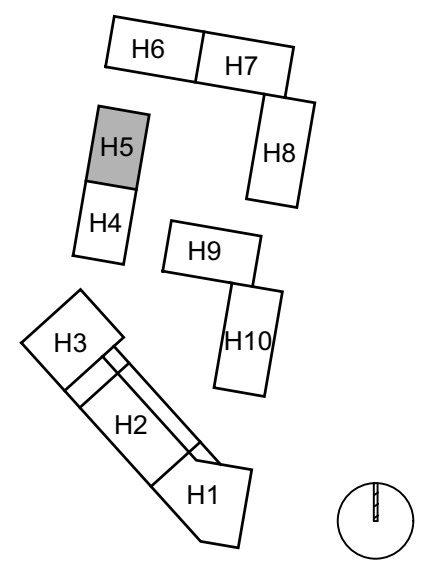

HAUS 5
GRUNDRISS
1. Obergeschoss


PLANBEZEICHNUNG H05 304 OG1 NBD	
DATUM 24.04.2024	MASSTAB 1 : 100
GEZEICHNET ksc	FORMAT A3 - 420 x 297

PROJEKTSTEUERUNG

pro.b
Projektentwicklung & Projektsteuerung
GmbH & Co. KG
Ansprechpartner:
Claudia Faßnacht 07071-9104-49
Martin Schurr 07071-9104-22
Eisenbahnstraße 3, 72072 Tübingen
Nestbau3@pro-b.net

ARCHITEKTUR

pro.b
Planungsgesellschaft GmbH & Co. KG
Eisenbahnstraße 3
72072 Tübingen
07071-9104-0
info@pro-b.net

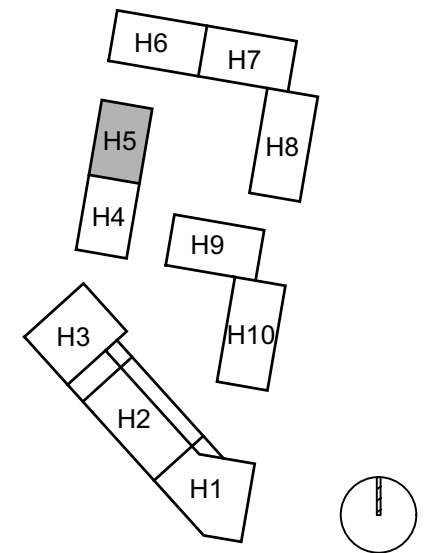

HAUS 5
GRUNDRISS
2. Obergeschoss

PLANBEZEICHNUNG
H05 305 OG2 NBD

DATUM 24.04.2024	MASSTAB 1 : 100
GEZEICHNET ksc	FORMAT A3 - 420 x 297

W 05.09
3-zi
WF gesamt 56,2 m²

W 05.08
2-zi
WF gesamt 39,7 m²




PROJEKTSTEUERUNG

pro.b
Projektentwicklung & Projektsteuerung
GmbH & Co. KG
Ansprechpartner:
Claudia Faßnacht 07071-9104-49
Martin Schurr 07071-9104-22
Eisenbahnstraße 3, 72072 Tübingen
Nestbau3@pro-b.net

ARCHITEKTUR

pro.b
Planungsgesellschaft GmbH & Co. KG
Eisenbahnstraße 3
72072 Tübingen
07071-9104-0
info@pro-b.net

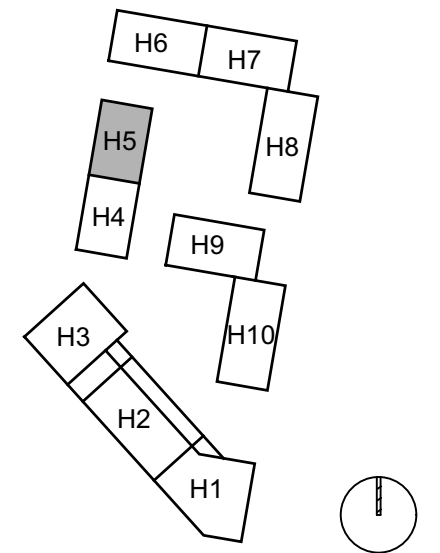

HAUS 5

GRUNDRISS

3. Obergeschoss

PLANBEZEICHNUNG
H05 306 OG3 NBD

DATUM
24.04.2024


MASSTAB
1 : 100

GEZEICHNET
ksc

FORMAT
A3 - 420 x 297


W 05.13
3-zi
WF gesamt 56,2 m²

W 05.12
2-zi
WF gesamt 39,7 m²

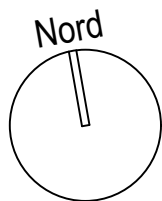

W 05.17
3-zi
WF gesamt 56,2 m²

W 05.16
2-zi
WF gesamt 39,7 m²

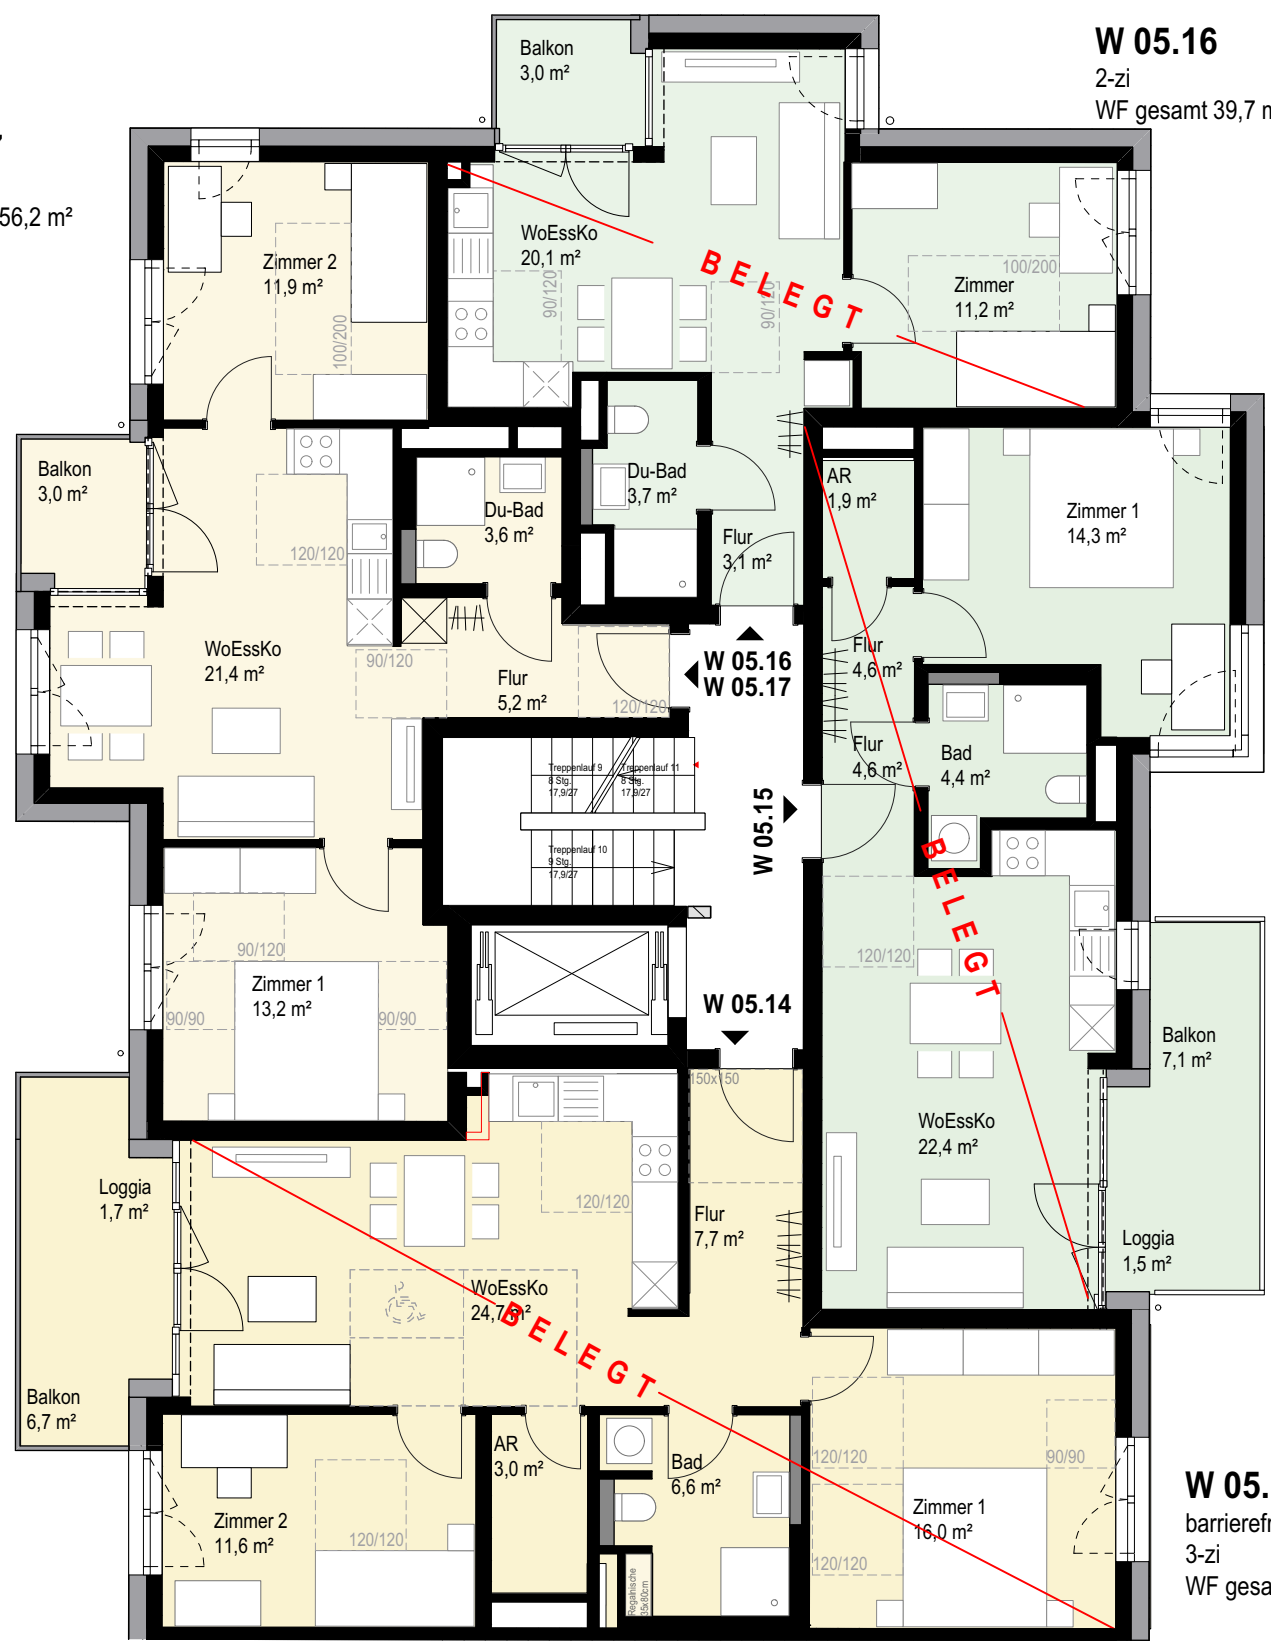

W 05.15
2-zi
WF gesamt 52,7m²


W 05.14
barrierefrei
3-zi
WF gesamt 74,8m²

PROJEKTSTEUERUNG

pro.b
Projektentwicklung & Projektsteuerung
GmbH & Co. KG
Ansprechpartner:
Claudia Faßnacht 07071-9104-49
Martin Schurr 07071-9104-22
Eisenbahnstraße 3, 72072 Tübingen
Nestbau3@pro-b.net

ARCHITEKTUR

pro.b
Planungsgesellschaft GmbH & Co. KG
Eisenbahnstraße 3
72072 Tübingen
07071-9104-0
info@pro-b.net

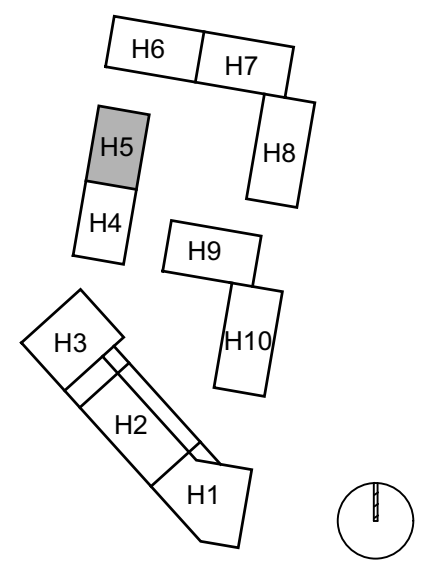

HAUS 5
GRUNDRISS
4. Obergeschoss

PLANBEZEICHNUNG
H05 307 OG4 NBD

DATUM 24.04.2024	MASSTAB 1 : 100
---------------------	--------------------


GEZEICHNET ksc	FORMAT A3 - 420 x 297
-------------------	--------------------------

PROJEKTSTEUERUNG

pro.b
Projektentwicklung & Projektsteuerung
GmbH & Co. KG
Ansprechpartner:
Claudia Faßnacht 07071-9104-49
Martin Schurr 07071-9104-22
Eisenbahnstraße 3, 72072 Tübingen
Nestbau3@pro-b.net

ARCHITEKTUR

pro.b
Planungsgesellschaft GmbH & Co. KG
Eisenbahnstraße 3
72072 Tübingen
07071-9104-0
info@pro-b.net

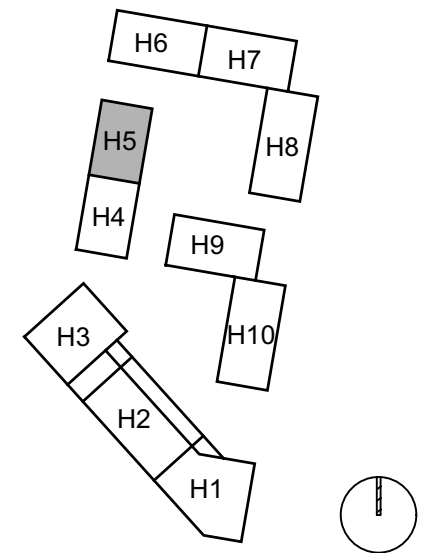

HAUS 5

GRUNDRISS

5. Obergeschoss

PLANBEZEICHNUNG
H05 308 OG5 NBD

DATUM	MASSTAB
24.04.2024	1 : 100



GEZEICHNET	FORMAT
ksc	A3 - 420 x 297

W 05.21
3-zi
WF gesamt 56,2 m²

W 05.20
2-zi
WF gesamt 39,7 m²

W 05.19
2-zi
WF gesamt 52,7m²

W 05.18
barrierefrei
3-zi
WF gesamt 74,8m²

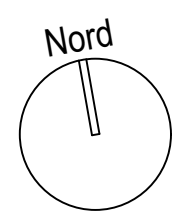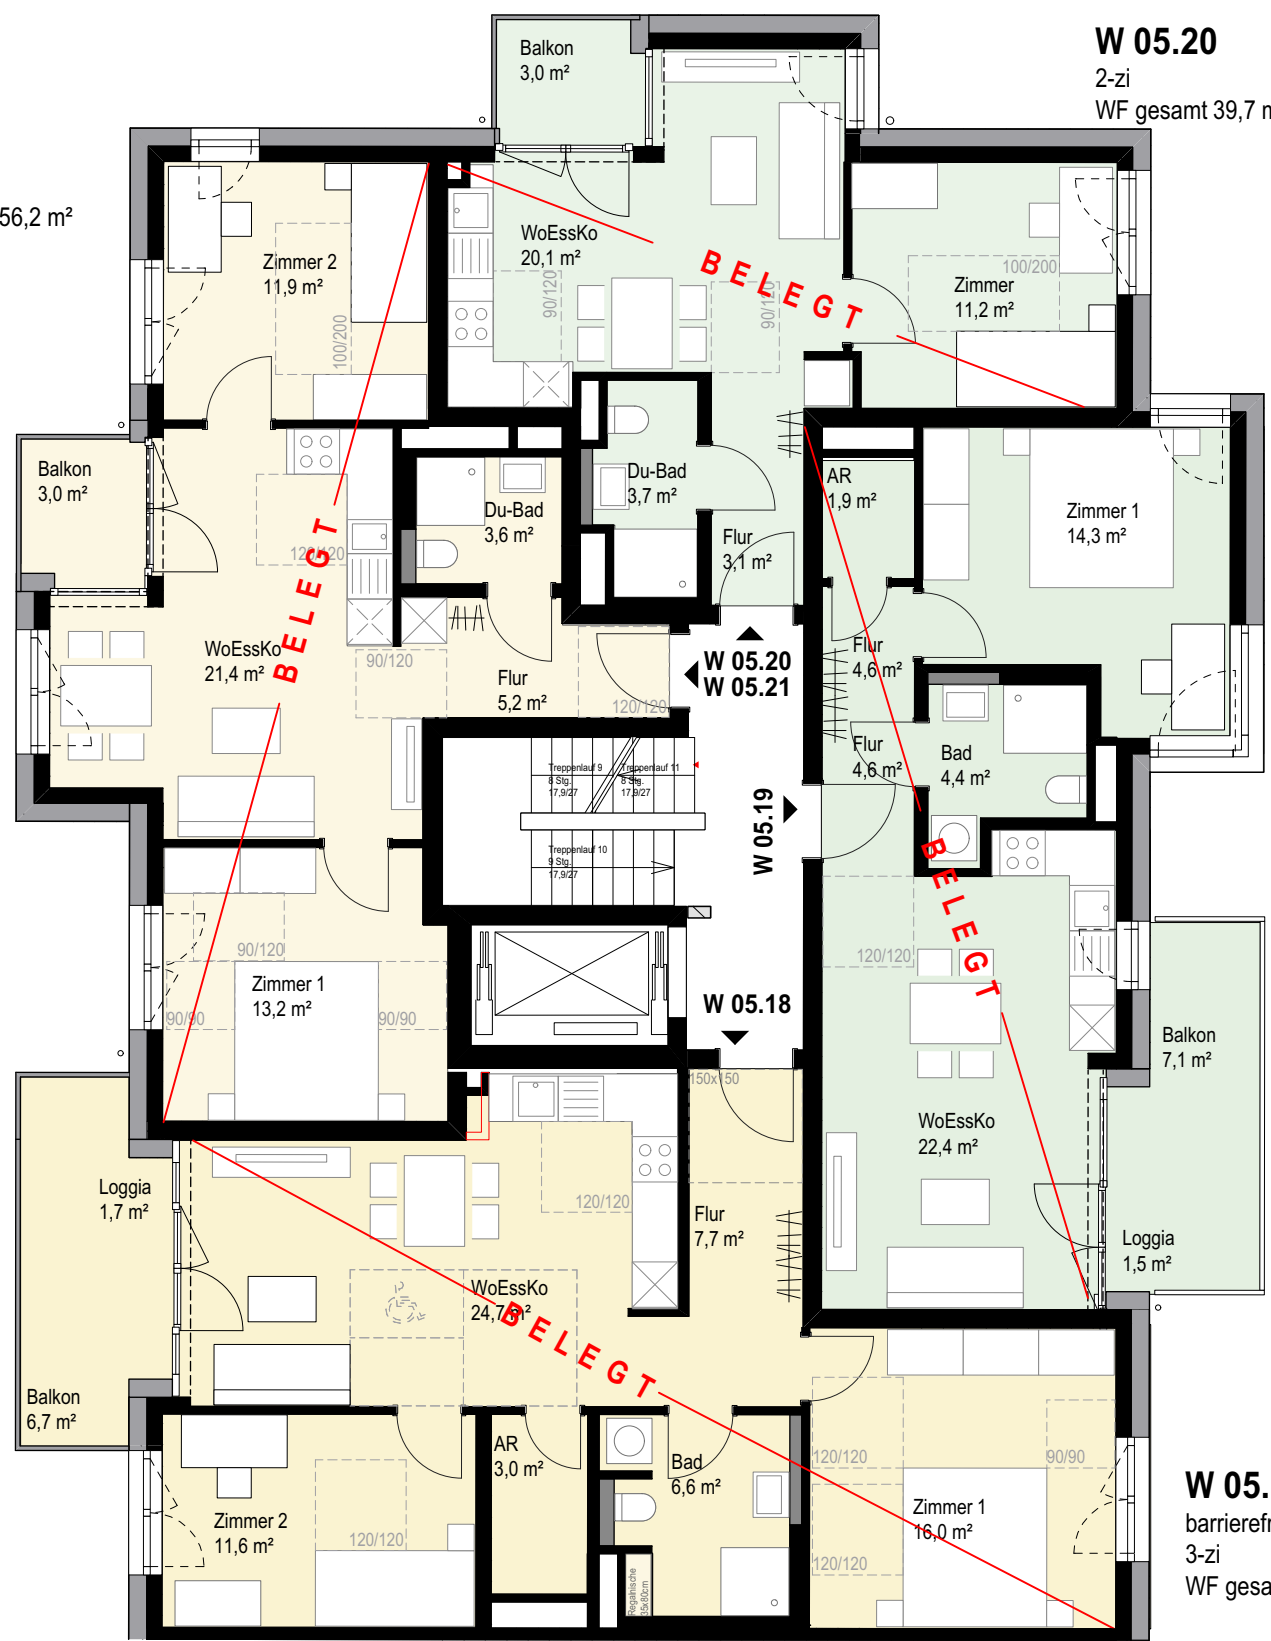

PROJEKTSTEUERUNG

pro.b
Projektentwicklung & Projektsteuerung
GmbH & Co. KG
Ansprechpartner:
Claudia Faßnacht 07071-9104-49
Martin Schurr 07071-9104-22
Eisenbahnstraße 3, 72072 Tübingen
Nestbau3@pro-b.net

ARCHITEKTUR

pro.b
Planungsgesellschaft GmbH & Co. KG
Eisenbahnstraße 3
72072 Tübingen
07071-9104-0
info@pro-b.net




Ansicht Ost



Ansicht Nord



Ansicht West

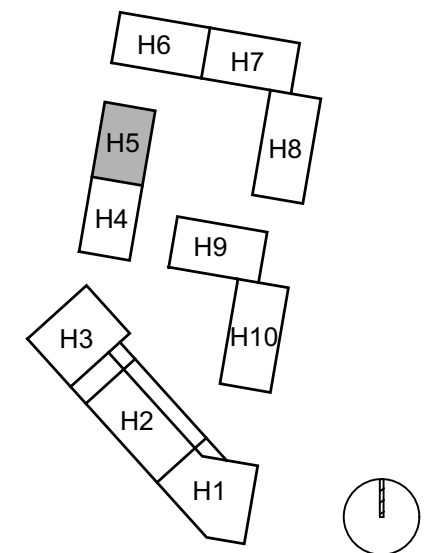

HAUS 5

GRUNDRISS Ansichten

PLANBEZEICHNUNG
H05 320 Ansichten NBD

DATUM 24.04.2024	MASSTAB 1 : 100
GEZEICHNET ksc	FORMAT A3 - 420 x 297