



EXPOSÉ WOHNUNGEN - HAUS 8

Stand 11.04.2024


PROJEKTSTEUERUNG

pro.b
Projektentwicklung & Projektsteuerung
GmbH & Co. KG
Ansprechpartner:
Claudia Faßnacht 07071-9104-49
Martin Schurr 07071-9104-22
Eisenbahnstraße 3, 72072 Tübingen
Nestbau3@pro-b.net

ARCHITEKTUR


planbar³
architektur | innenarchitektur
Christian Hanneforth | Torsten Meiners

general-pape-str. 10 030 - 3199880 fon
12101 Berlin 030 - 31998822 fax
www.planbar3.de nb3@planbar3.de mail

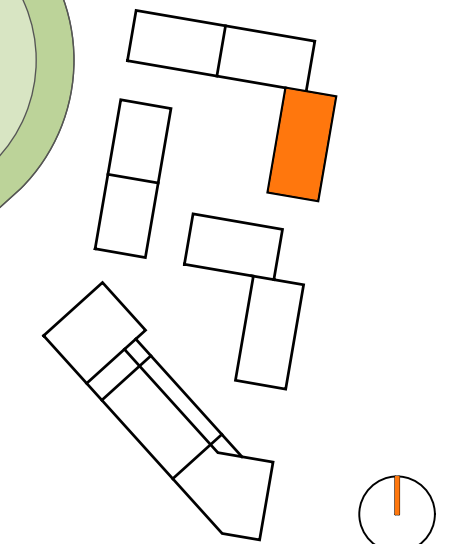

HAUS 8
GRUNDRISS
ERDGESCHOSS

| | |
|---------------------------------|--------------------------|
| PLANBEZEICHNUNG nb3_08_GR_EG | PLANNUMMER 303 |
| DATUM 11.04.2024 | MASSSTAB 1 : 100 |
| GEZEICHNET CH | FORMAT A3 - 420 x 297 |

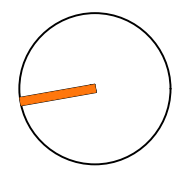


PROJEKTSTEUERUNG

pro.b
Projektentwicklung & Projektsteuerung
GmbH & Co. KG
Ansprechpartner:
Claudia Faßnacht 07071-9104-49
Martin Schurr 07071-9104-22
Eisenbahnstraße 3, 72072 Tübingen
Nestbau3@pro-b.net

ARCHITEKTUR

planbar³
architektur | innenarchitektur
Christian Hanneforth | Torsten Meiners


general-pape-str. 10 030 - 3199880 fon
12101 Berlin 030 - 31998822 fax
www.planbar3.de nb3@planbar3.de mail

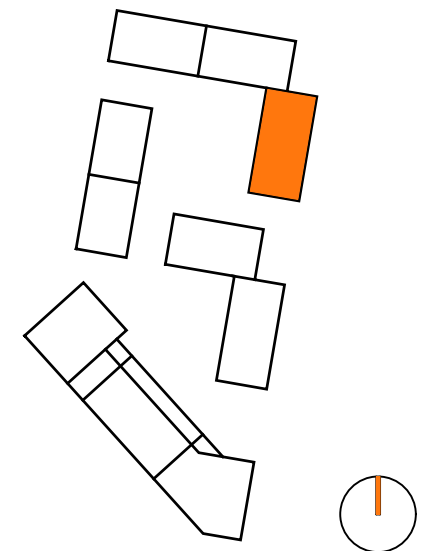

HAUS 8

**GRUNDRISS
1. OBERGESCHOSS**

| | |
|-----------------------------------|--------------------------|
| PLANBEZEICHNUNG nb3_08_GR_1.OG | PLANNUMMER 304 |
| DATUM 11.04.2024 | MASSTAB 1 : 100 |
| GEZEICHNET CH | FORMAT A3 - 420 x 297 |

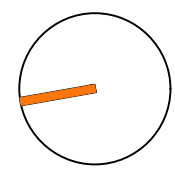


PROJEKTSTEUERUNG

pro.b
Projektentwicklung & Projektsteuerung
GmbH & Co. KG
Ansprechpartner:
Claudia Faßnacht 07071-9104-49
Martin Schurr 07071-9104-22
Eisenbahnstraße 3, 72072 Tübingen
Nestbau3@pro-b.net

ARCHITEKTUR

planbar
architektur | innenarchitektur
Christian Hanneforth | Torsten Meiners

general-pape-str. 10 030 - 3199880 fon
12101 Berlin 030 - 31998822 fax
www.planbar3.de nb3@planbar3.de mail

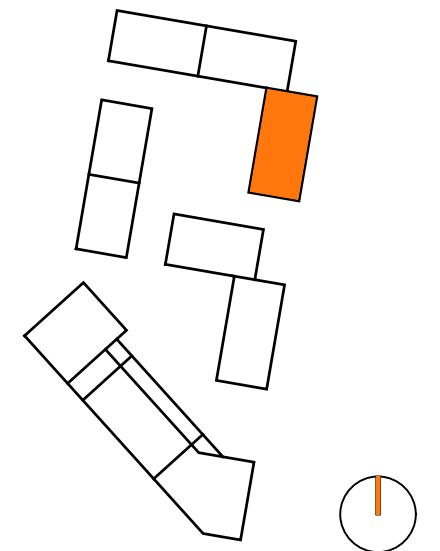


HAUS 8

GRUNDRISS
2. OBERGESCHOSS

| | |
|-----------------------------------|--------------------------|
| PLANBEZEICHNUNG nb3_08_GR_2.OG | PLANNUMMER 305 |
| DATUM 11.04.2024 | MASSSTAB 1 : 100 |
| GEZEICHNET CH | FORMAT A3 - 420 x 297 |



2.OG

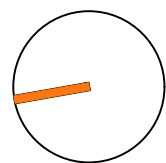


PROJEKTSTEUERUNG

pro.b
Projektentwicklung & Projektsteuerung
GmbH & Co. KG
Ansprechpartner:
Claudia Faßnacht 07071-9104-49
Martin Schurr 07071-9104-22
Eisenbahnstraße 3, 72072 Tübingen
Nestbau3@pro-b.net

ARCHITEKTUR

planbar
architektur | innenarchitektur
Christian Hanneforth | Torsten Meiners


general-pape-str. 10 030 - 3199880 fon
12101 Berlin 030 - 31998822 fax
www.planbar3.de nb3@planbar3.de mail

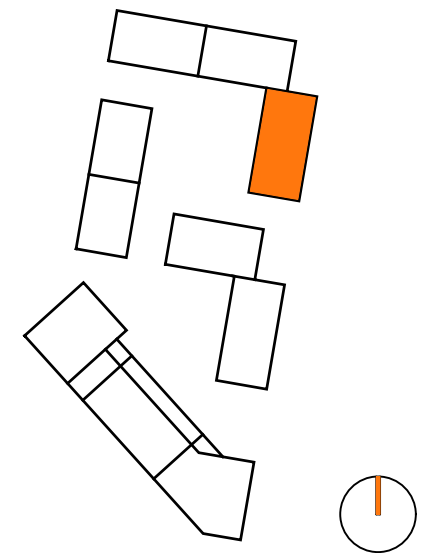

HAUS 8

GRUNDRISS
3. OBERGESCHOSS

| | |
|-----------------------------------|--------------------------|
| PLANBEZEICHNUNG nb3_08_GR_3.OG | PLANNUMMER 306 |
| DATUM 11.04.2024 | MASSTAB 1 : 100 |
| GEZEICHNET CH | FORMAT A3 - 420 x 297 |

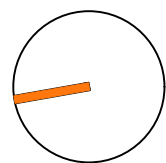


PROJEKTSTEUERUNG

pro.b
Projektentwicklung & Projektsteuerung
GmbH & Co. KG
Ansprechpartner:
Claudia Faßnacht 07071-9104-49
Martin Schurr 07071-9104-22
Eisenbahnstraße 3, 72072 Tübingen
Nestbau3@pro-b.net

ARCHITEKTUR

planbar
architektur | innenarchitektur
Christian Hanneforth | Torsten Meiners


general-pape-str. 10 030 - 3199880 fon
12101 Berlin 030 - 31998822 fax
www.planbar3.de nb3@planbar3.de mail

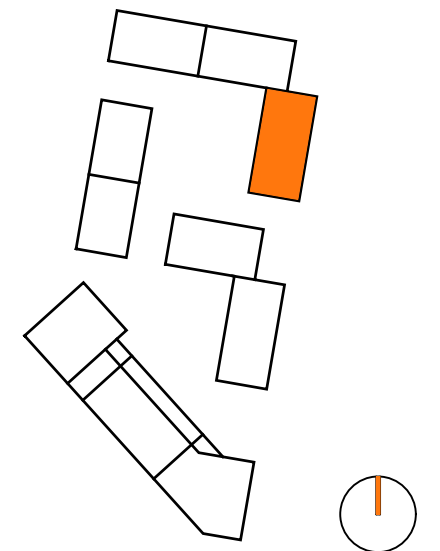

HAUS 8

GRUNDRISS
4. OBERGESCHOSS

| | |
|-----------------------------------|--------------------------|
| PLANBEZEICHNUNG nb3_08_GR_4.OG | PLANNUMMER 307 |
| DATUM 11.04.2024 | MASSTAB 1 : 100 |
| GEZEICHNET CH | FORMAT A3 - 420 x 297 |

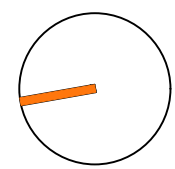


PROJEKTSTEUERUNG

pro.b
Projektentwicklung & Projektsteuerung
GmbH & Co. KG
Ansprechpartner:
Claudia Faßnacht 07071-9104-49
Martin Schurr 07071-9104-22
Eisenbahnstraße 3, 72072 Tübingen
Nestbau3@pro-b.net

ARCHITEKTUR

planbar
architektur | innenarchitektur
Christian Hanneforth | Torsten Meiners

general-pape-str. 10 030 - 3199880 fon
12101 Berlin 030 - 31998822 fax
www.planbar3.de nb3@planbar3.de mail

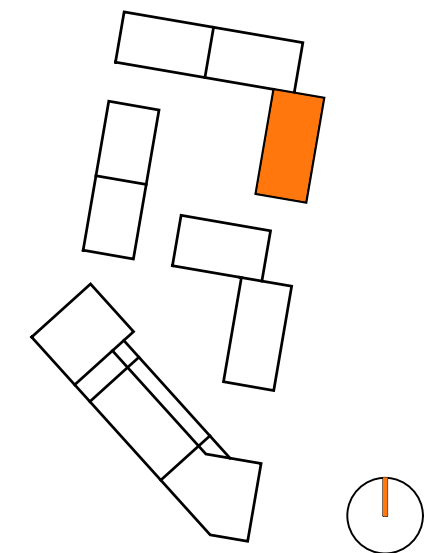


HAUS 8

GRUNDRISS
5. OBERGESCHOSS

| | |
|-----------------------------------|--------------------------|
| PLANBEZEICHNUNG nb3_08_GR_5.OG | PLANNUMMER 308 |
| DATUM 11.04.2024 | MASSTAB 1 : 100 |
| GEZEICHNET CH | FORMAT A3 - 420 x 297 |



5.OG

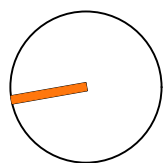



Ansicht Nord




PROJEKTSTEUERUNG

pro.b
Projektentwicklung & Projektsteuerung
GmbH & Co. KG
Ansprechpartner:
Claudia Faßnacht 07071-9104-49
Martin Schurr 07071-9104-22
Eisenbahnstraße 3, 72072 Tübingen
Nestbau3@pro-b.net

ARCHITEKTUR

planbar³
architektur | innenarchitektur
Christian Hanneforth | Torsten Meiners

general-pape-str. 10 030 - 3199880 fon
12101 Berlin 030 - 31998822 fax
www.planbar3.de nb3@planbar3.de mail

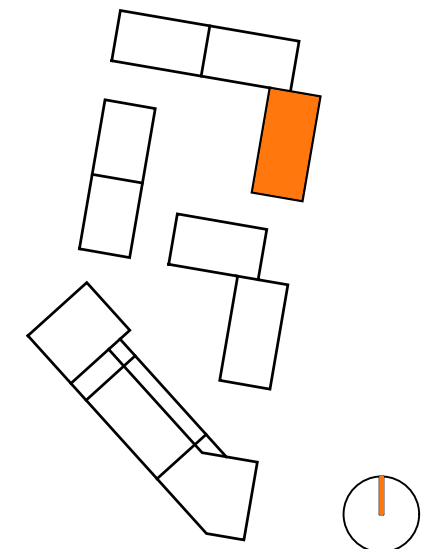

HAUS 8

Ansicht Nord

| | |
|-----------------------------------|--------------------------|
| PLANBEZEICHNUNG nb3_08_AN Nord | PLANNUMMER 323 |
| DATUM 11.04.2024 | MASSTAB 1 : 100 |
| GEZEICHNET CH | FORMAT A3 - 420 x 297 |


PROJEKTSTEUERUNG

pro.b
Projektentwicklung & Projektsteuerung
GmbH & Co. KG
Ansprechpartner:
Claudia Faßnacht 07071-9104-49
Martin Schurr 07071-9104-22
Eisenbahnstraße 3, 72072 Tübingen
Nestbau3@pro-b.net

ARCHITEKTUR

planbar³
architektur | innenarchitektur
Christian Hanneforth | Torsten Meiners

general-pape-str. 10 030 - 3199880 fon
12101 Berlin 030 - 31998822 fax
www.planbar3.de nb3@planbar3.de mail

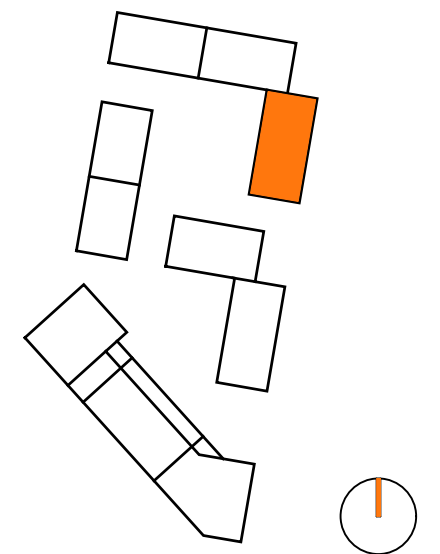

HAUS 8


Ansicht Ost

| | |
|----------------------------------|--------------------------|
| PLANBEZEICHNUNG nb3_08_AN Ost | PLANNUMMER 321 |
| DATUM 11.04.2024 | MASSTAB 1 : 100 |
| GEZEICHNET CH | FORMAT A3 - 420 x 297 |



Ansicht Ost



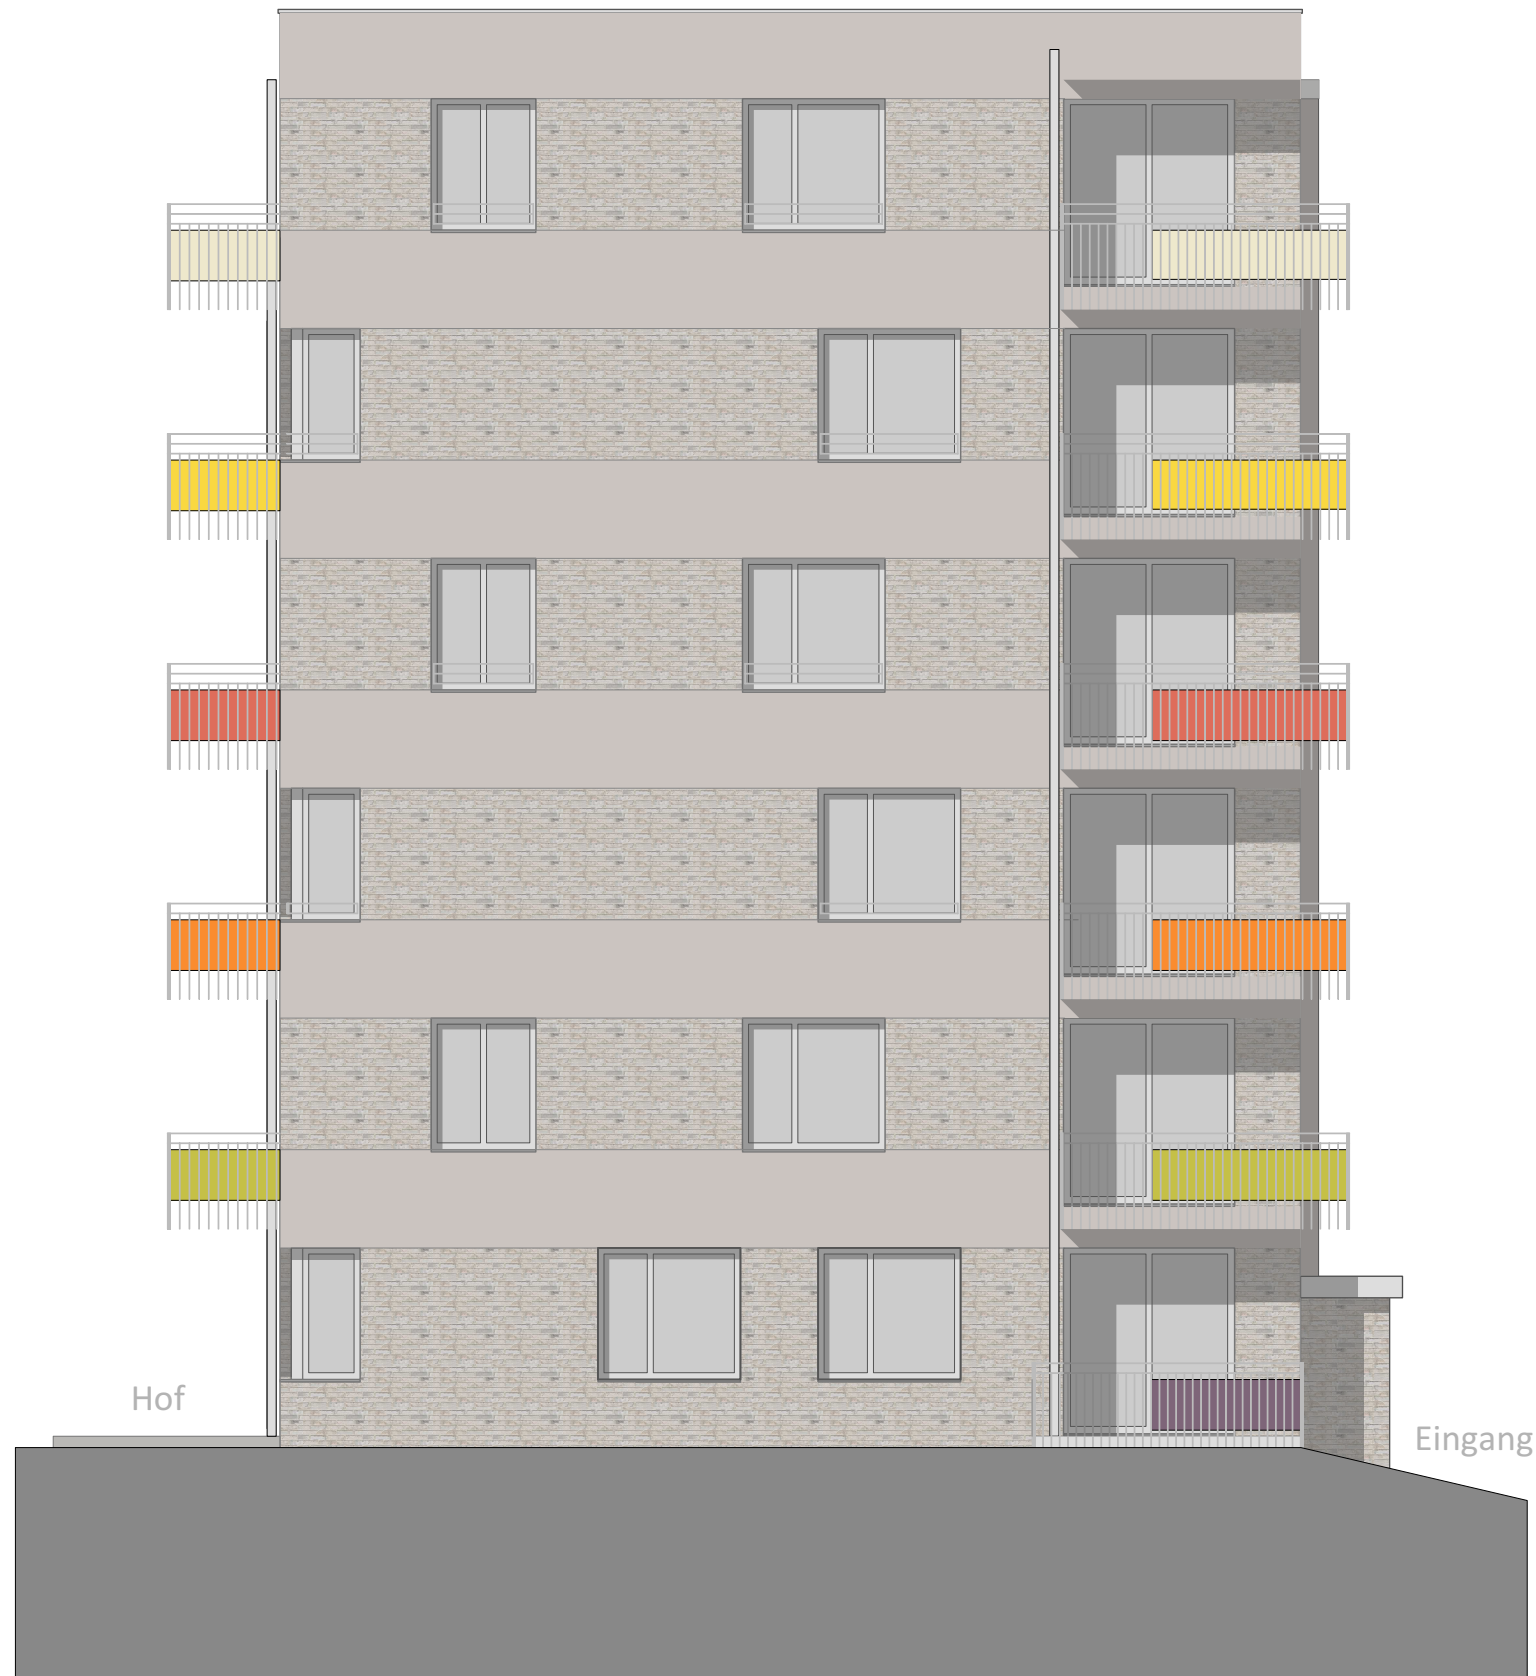

Ansicht Süd



Neubau 10 Wohngebäude mit Tiefgarage
Freiladestraße / Neunlindenstraße
79106 Freiburg i. Brsg.


PROJEKTSTEUERUNG

pro.b
Projektentwicklung & Projektsteuerung
GmbH & Co. KG
Ansprechpartner:
Claudia Faßnacht 07071-9104-49
Martin Schurr 07071-9104-22
Eisenbahnstraße 3, 72072 Tübingen
Nestbau3@pro-b.net

ARCHITEKTUR

planbar 
architektur | innenarchitektur
Christian Hanneforth | Torsten Meiners

general-pape-str. 10 030 - 3199880 fon
12101 Berlin 030 - 31998822 fax
www.planbar3.de nb3@planbar3.de mail

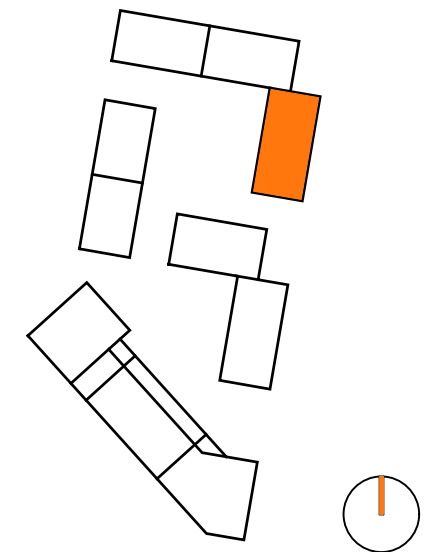

HAUS 8

Ansicht Süd

| | |
|----------------------------------|--------------------------|
| PLANBEZEICHNUNG nb3_08_AN Süd | PLANNUMMER 324 |
| DATUM 11.04.2024 | MASSTAB 1 : 100 |
| GEZEICHNET CH | FORMAT A3 - 420 x 297 |

Haus 7



Neubau 10 Wohngebäude mit Tiefgarage
Freiladestraße / Neunlindenstraße
79106 Freiburg i. Brsg.


PROJEKTSTEUERUNG

pro.b
Projektentwicklung & Projektsteuerung
GmbH & Co. KG
Ansprechpartner:
Claudia Faßnacht 07071-9104-49
Martin Schurr 07071-9104-22
Eisenbahnstraße 3, 72072 Tübingen
Nestbau3@pro-b.net

ARCHITEKTUR

planbar 
architektur | innenarchitektur
Christian Hanneforth | Torsten Meiners

general-pape-str. 10 030 - 3199880 fon
12101 Berlin 030 - 31998822 fax
www.planbar3.de nb3@planbar3.de mail

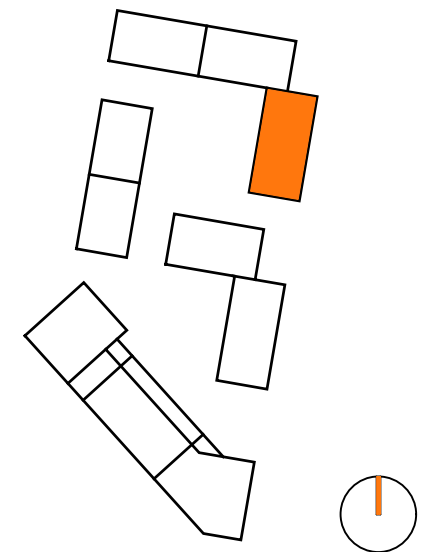

HAUS 8

Ansicht West

| | |
|-----------------------------------|--------------------------|
| PLANBEZEICHNUNG nb3_08_AN West | PLANNUMMER 322 |
| DATUM 11.04.2024 | MASSTAB 1 : 100 |
| GEZEICHNET CH | FORMAT A3 - 420 x 297 |

