



# EXPOSÉ WOHNUNGEN - HAUS 8

Stand 21.11.2024

**PROJEKTSTEUERUNG**

**pro.b**  
Projektentwicklung & Projektsteuerung  
GmbH & Co. KG  
Ansprechpartner:  
Claudia Faßnacht 07071-9104-49  
Martin Schurr 07071-9104-22  
Eisenbahnstraße 3, 72072 Tübingen  
Nestbau3@pro-b.net




**ARCHITEKTUR**

**planbar<sup>3</sup>**  
architektur | innenarchitektur  
Christian Hanneforth | Torsten Meiners

general-pape-str. 10 030 - 3199880 fon  
12101 Berlin 030 - 31998822 fax  
www.planbar3.de nb3@planbar3.de mail

**HAUS 8**  
GRUNDRISS  
ERDGESCHOSS

PLANBEZEICHNUNG nb3_08_GR_EG	PLANNUMMER 303
DATUM 30.10.2024	MASSTAB 1 : 100
GEZEICHNET CH	FORMAT A3 - 420 x 297

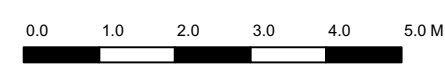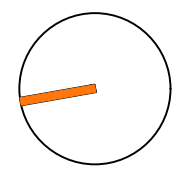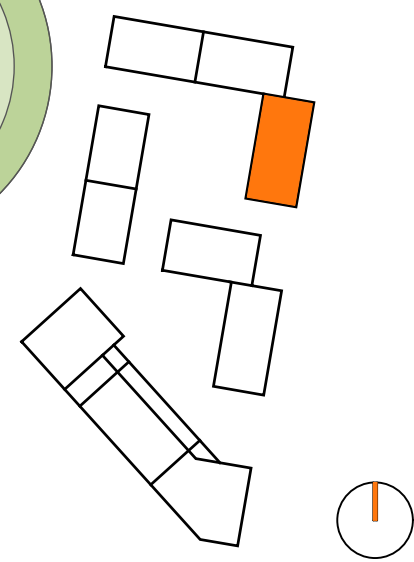


**PROJEKTSTEUERUNG**

**pro.b**  
Projektentwicklung & Projektsteuerung  
GmbH & Co. KG  
Ansprechpartner:  
Claudia Faßnacht 07071-9104-49  
Martin Schurr 07071-9104-22  
Eisenbahnstraße 3, 72072 Tübingen  
Nestbau3@pro-b.net

**ARCHITEKTUR**

**planbar**  
architektur | innenarchitektur  
Christian Hanneforth | Torsten Meiners


general-pape-str. 10 030 - 3199880 fon  
12101 Berlin 030 - 31998822 fax  
www.planbar3.de nb3@planbar3.de mail

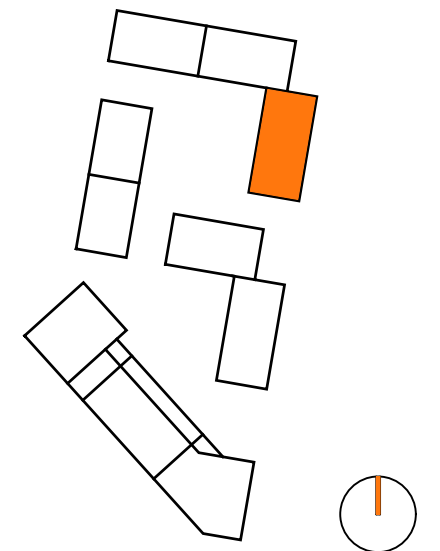

**HAUS 8**

**GRUNDRISS  
1. OBERGESCHOSS**

PLANBEZEICHNUNG nb3_08_GR_1.OG	PLANNUMMER 304
DATUM 21.11.2024	MASSTAB 1 : 100
GEZEICHNET CH	FORMAT A3 - 420 x 297

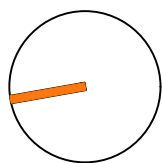


**PROJEKTSTEUERUNG**

**pro.b**  
Projektentwicklung & Projektsteuerung  
GmbH & Co. KG  
Ansprechpartner:  
Claudia Faßnacht 07071-9104-49  
Martin Schurr 07071-9104-22  
Eisenbahnstraße 3, 72072 Tübingen  
Nestbau3@pro-b.net

**ARCHITEKTUR**

**planbar**  
architektur | innenarchitektur  
Christian Hanneforth | Torsten Meiners

general-pape-str. 10 030 - 3199880 fon  
12101 Berlin 030 - 31998822 fax  
www.planbar3.de nb3@planbar3.de mail

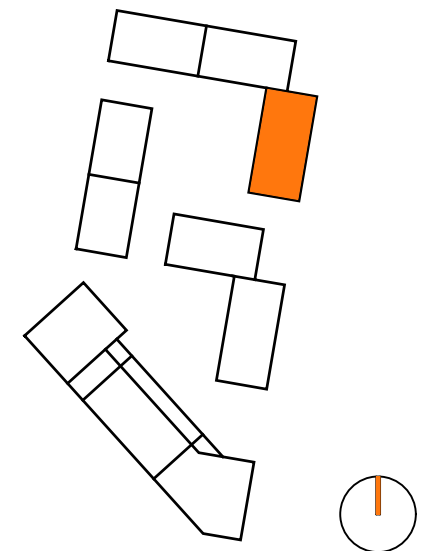


**HAUS 8**

**GRUNDRISS**  
**2. OBERGESCHOSS**

PLANBEZEICHNUNG nb3_08_GR_2.OG	PLANNUMMER 305
DATUM 21.11.2024	MASSSTAB 1 : 100
GEZEICHNET CH	FORMAT A3 - 420 x 297



**2.OG**

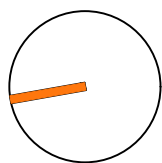


**PROJEKTSTEUERUNG**

**pro.b**  
Projektentwicklung & Projektsteuerung  
GmbH & Co. KG  
Ansprechpartner:  
Claudia Faßnacht 07071-9104-49  
Martin Schurr 07071-9104-22  
Eisenbahnstraße 3, 72072 Tübingen  
Nestbau3@pro-b.net

**ARCHITEKTUR**

**planbar**  
architektur | innenarchitektur  
Christian Hanneforth | Torsten Meiners

general-pape-str. 10 030 - 3199880 fon  
12101 Berlin 030 - 31998822 fax  
www.planbar3.de nb3@planbar3.de mail

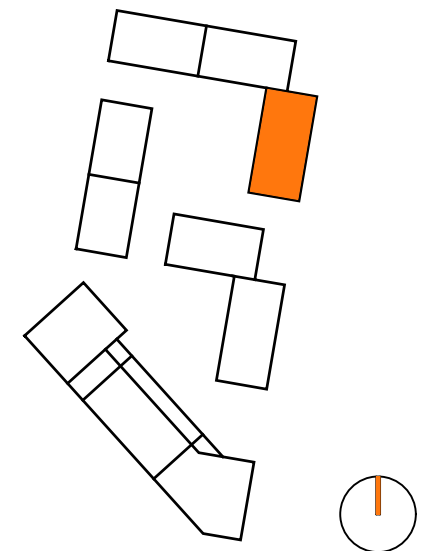


**HAUS 8**

**GRUNDRISS  
3. OBERGESCHOSS**

PLANBEZEICHNUNG nb3_08_GR_3.OG	PLANNUMMER 306
DATUM 21.11.2024	MASSTAB 1 : 100
GEZEICHNET CH	FORMAT A3 - 420 x 297



**3.OG**

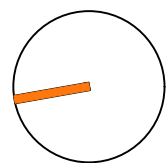


**PROJEKTSTEUERUNG**

**pro.b**  
Projektentwicklung & Projektsteuerung  
GmbH & Co. KG  
Ansprechpartner:  
Claudia Faßnacht 07071-9104-49  
Martin Schurr 07071-9104-22  
Eisenbahnstraße 3, 72072 Tübingen  
Nestbau3@pro-b.net

**ARCHITEKTUR**

**planbar**  
architektur | innenarchitektur  
Christian Hanneforth | Torsten Meiners

general-pape-str. 10 030 - 3199880 fon  
12101 Berlin 030 - 31998822 fax  
www.planbar3.de nb3@planbar3.de mail

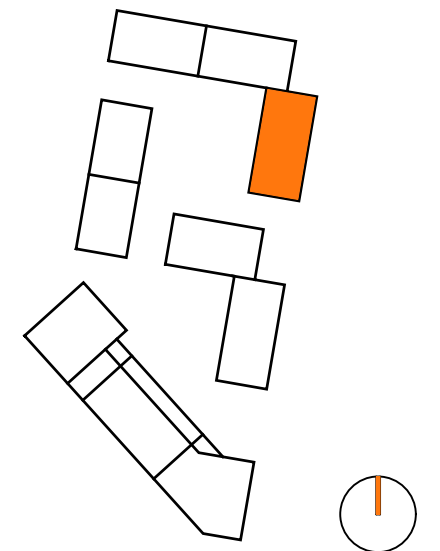


**HAUS 8**

**GRUNDRISS  
4. OBERGESCHOSS**

PLANBEZEICHNUNG nb3_08_GR_4.0G	PLANNUMMER 307
DATUM 21.11.2024	MASSTAB 1 : 100
GEZEICHNET CH	FORMAT A3 - 420 x 297



**4.OG**

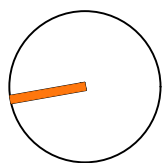





Ansicht Nord



Neubau 10 Wohngebäude mit Tiefgarage  
Freiladestraße / Neunlindenstraße  
79106 Freiburg i. Brsg.


### PROJEKTSTEUERUNG

**pro.b**  
Projektentwicklung & Projektsteuerung  
GmbH & Co. KG  
Ansprechpartner:  
Claudia Faßnacht 07071-9104-49  
Martin Schurr 07071-9104-22  
Eisenbahnstraße 3, 72072 Tübingen  
Nestbau3@pro-b.net

### ARCHITEKTUR

**planbar**   
architektur | innenarchitektur  
Christian Hanneforth | Torsten Meiners

general-pape-str. 10 030 - 3199880 fon  
12101 Berlin 030 - 31998822 fax  
www.planbar3.de nb3@planbar3.de mail

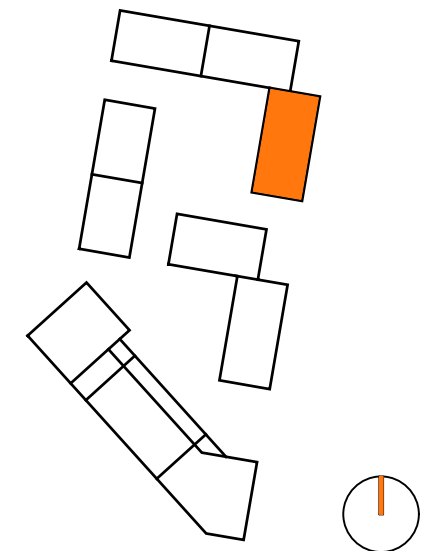

## HAUS 8

Ansicht Nord

PLANBEZEICHNUNG nb3_08_AN Nord	PLANNUMMER 323
DATUM 21.11.2024	MASSTAB 1 : 100
GEZEICHNET CH	FORMAT A3 - 420 x 297





Ansicht Ost




**PROJEKTSTEUERUNG**

**pro.b**  
Projektentwicklung & Projektsteuerung  
GmbH & Co. KG  
Ansprechpartner:  
Claudia Faßnacht 07071-9104-49  
Martin Schurr 07071-9104-22  
Eisenbahnstraße 3, 72072 Tübingen  
Nestbau3@pro-b.net

**ARCHITEKTUR**

**planbar<sup>3</sup>**  
architektur | innenarchitektur  
Christian Hanneforth | Torsten Meiners


general-pape-str. 10 030 - 3199880 fon  
12101 Berlin 030 - 31998822 fax  
www.planbar3.de nb3@planbar3.de mail

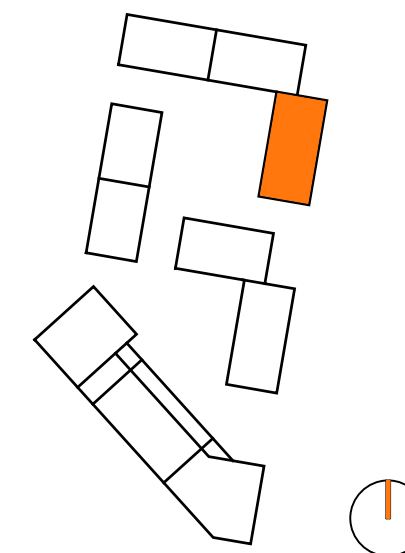

**HAUS 8**

Ansicht Ost

PLANBEZEICHNUNG nb3_08_AN Ost	PLANNUMMER 321
DATUM 21.11.2024	MASSTAB 1 : 100
GEZEICHNET CH	FORMAT A3 - 420 x 297

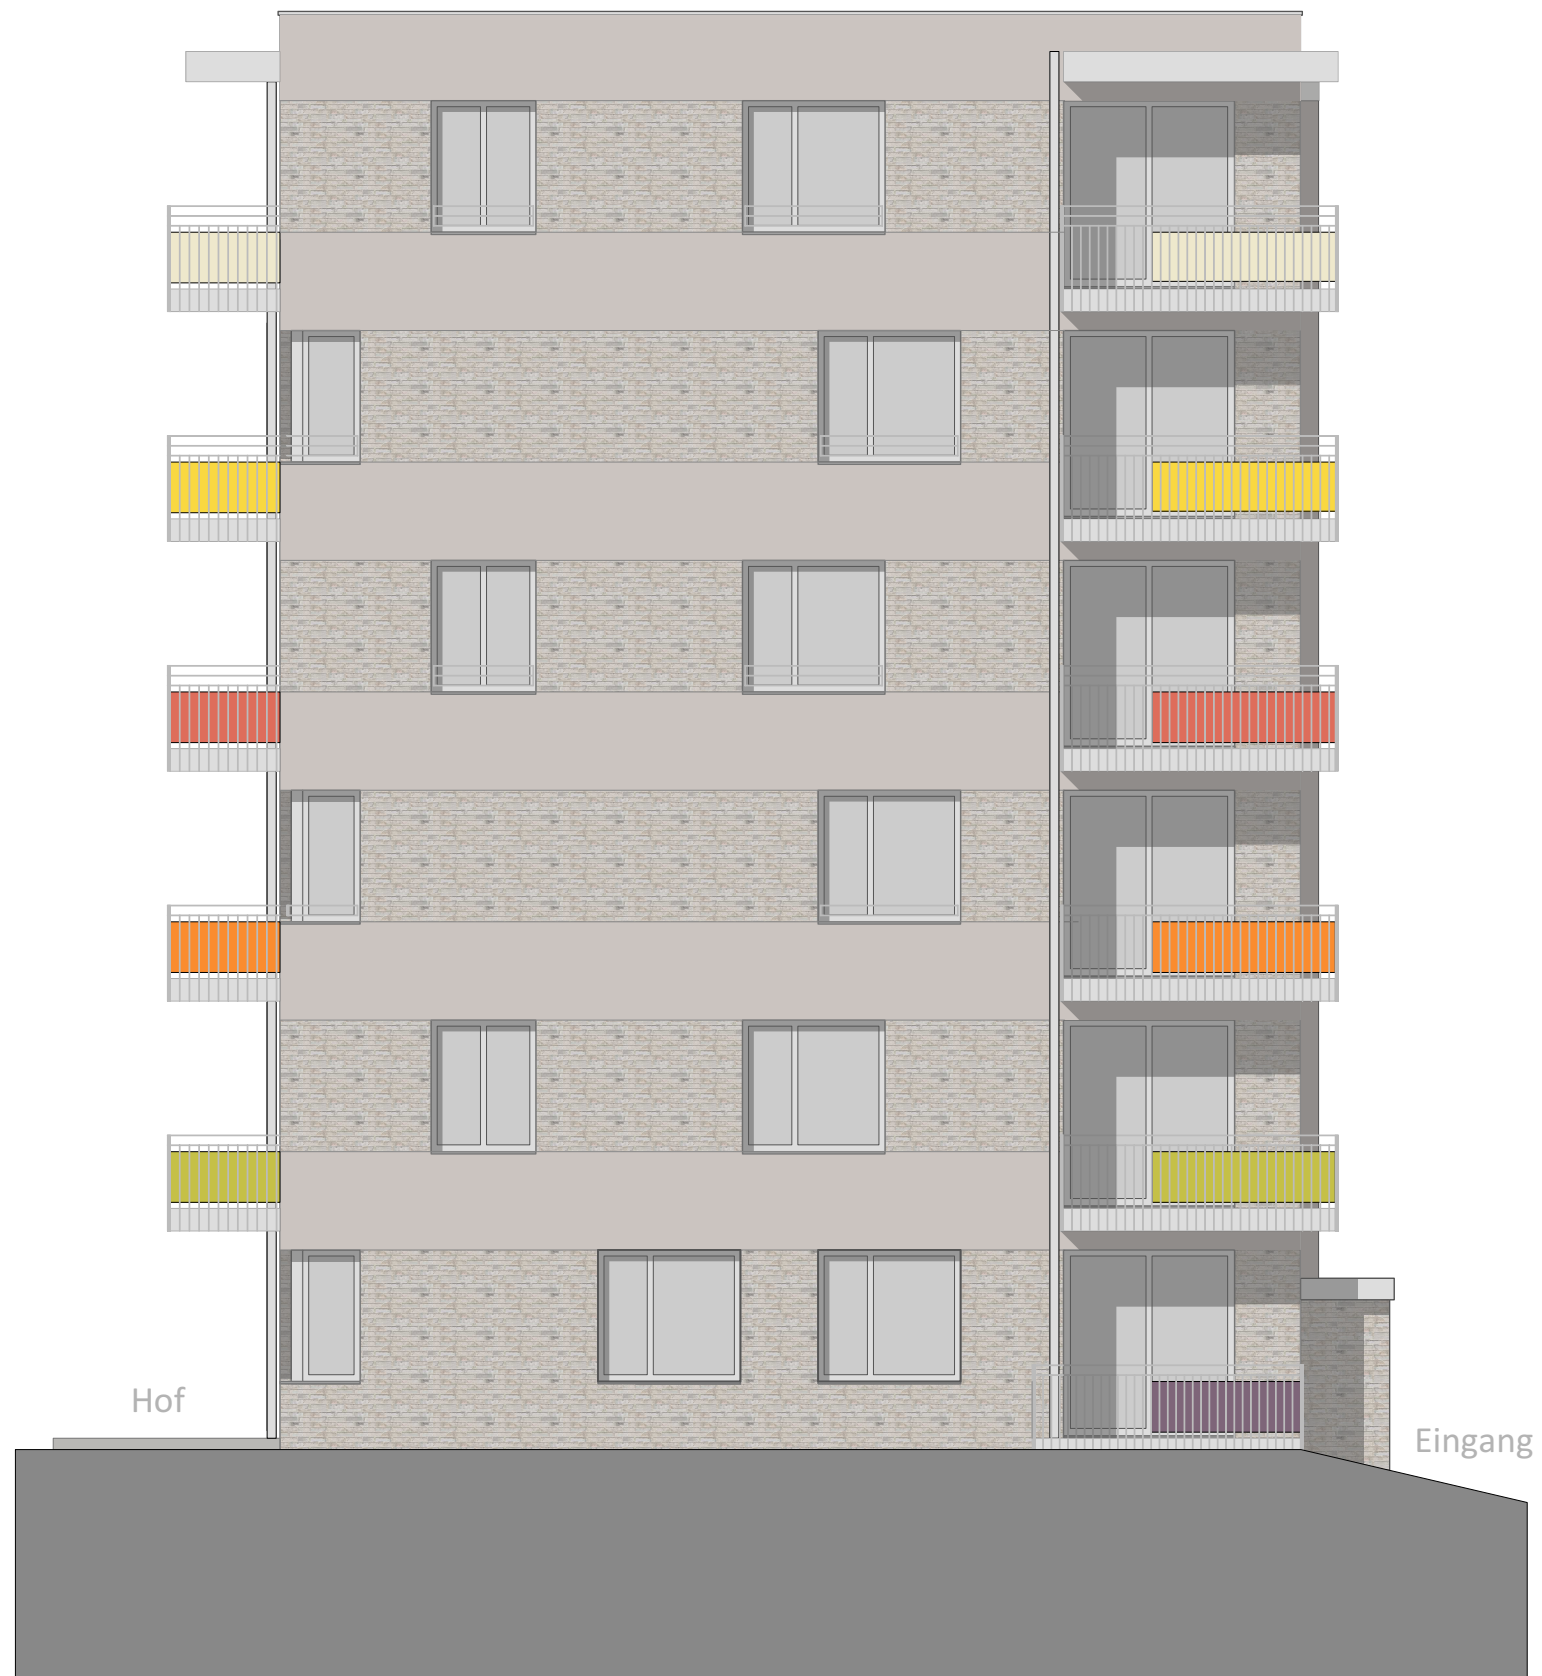

Ansicht Süd



Neubau 10 Wohngebäude mit Tiefgarage  
Freiladestraße / Neunlindenstraße  
79106 Freiburg i. Brsg.


### PROJEKTSTEUERUNG

**pro.b**  
Projektentwicklung & Projektsteuerung  
GmbH & Co. KG  
Ansprechpartner:  
Claudia Faßnacht 07071-9104-49  
Martin Schurr 07071-9104-22  
Eisenbahnstraße 3, 72072 Tübingen  
Nestbau3@pro-b.net

### ARCHITEKTUR

**planbar**   
architektur | innenarchitektur  
Christian Hanneforth | Torsten Meiners

general-pape-str. 10 030 - 3199880 fon  
12101 Berlin 030 - 31998822 fax  
www.planbar3.de nb3@planbar3.de mail

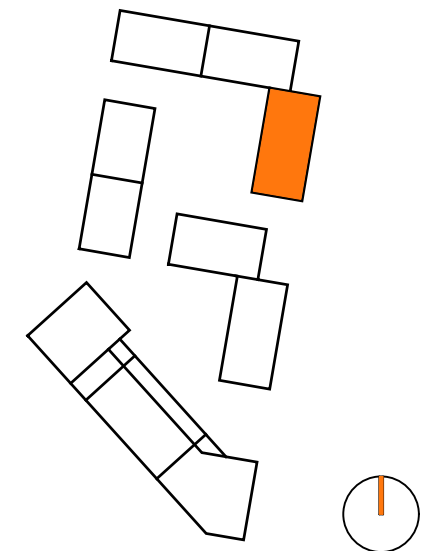

## HAUS 8

Ansicht Süd

PLANBEZEICHNUNG nb3_08_AN Süd	PLANNUMMER 324
DATUM 21.11.2024	MASSTAB 1 : 100
GEZEICHNET CH	FORMAT A3 - 420 x 297




**PROJEKTSTEUERUNG**

**pro.b**  
Projektentwicklung & Projektsteuerung  
GmbH & Co. KG  
Ansprechpartner:  
Claudia Faßnacht 07071-9104-49  
Martin Schurr 07071-9104-22  
Eisenbahnstraße 3, 72072 Tübingen  
Nestbau3@pro-b.net

**ARCHITEKTUR**

**planbar<sup>3</sup>**  
architektur | innenarchitektur  
Christian Hanneforth | Torsten Meiners

general-pape-str. 10 030 - 3199880 fon  
12101 Berlin 030 - 31998822 fax  
www.planbar3.de nb3@planbar3.de mail

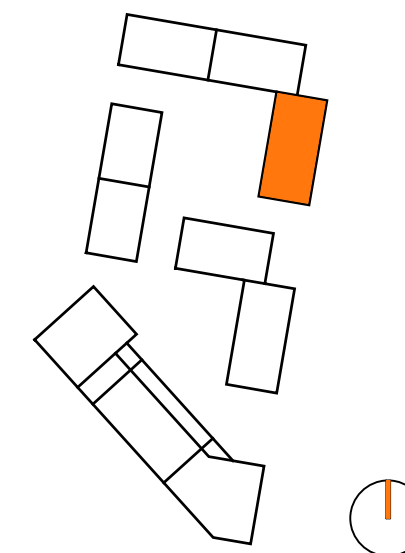

**HAUS 8**

Ansicht West

PLANBEZEICHNUNG nb3_08_AN West	PLANNUMMER 322
DATUM 21.11.2024	MASSTAB 1 : 100
GEZEICHNET CH	FORMAT A3 - 420 x 297

