



EXPOSÉ WOHNUNGEN - HAUS 8

Stand 21.01.2025


PROJEKTSTEUERUNG

pro.b
Projektentwicklung & Projektsteuerung
GmbH & Co. KG
Ansprechpartner:
Claudia Faßnacht 07071-9104-49
Martin Schurr 07071-9104-22
Eisenbahnstraße 3, 72072 Tübingen
Nestbau3@pro-b.net

ARCHITEKTUR



planbar³
architektur | innenarchitektur
Christian Hanneforth | Torsten Meiners

general-pape-str. 10 030 - 3199880 fon
12101 Berlin 030 - 31998822 fax
www.planbar3.de nb3@planbar3.de mail

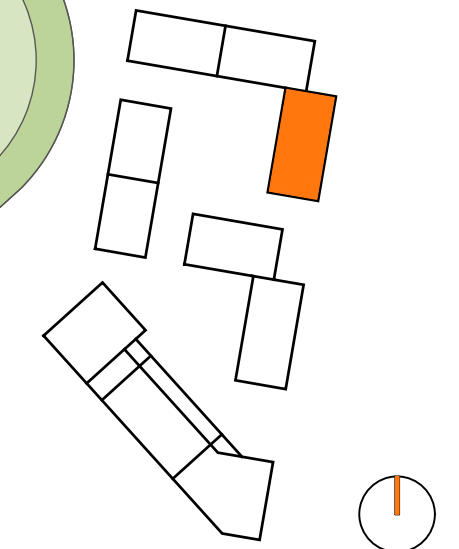

HAUS 8
GRUNDRISS
ERDGESCHOSS

PLANBEZEICHNUNG nb3_08_GR_EG	PLANNUMMER 303
DATUM 21.01.2025	MASSTAB 1 : 100
GEZEICHNET CH	FORMAT A3 - 420 x 297

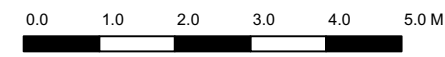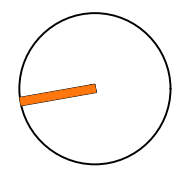


PROJEKTSTEUERUNG

pro.b
Projektentwicklung & Projektsteuerung
GmbH & Co. KG
Ansprechpartner:
Claudia Faßnacht 07071-9104-49
Martin Schurr 07071-9104-22
Eisenbahnstraße 3, 72072 Tübingen
Nestbau3@pro-b.net

ARCHITEKTUR

planbar³
architektur | innenarchitektur
Christian Hanneforth | Torsten Meiners


general-pape-str. 10 030 - 3199880 fon
12101 Berlin 030 - 31998822 fax
www.planbar3.de nb3@planbar3.de mail

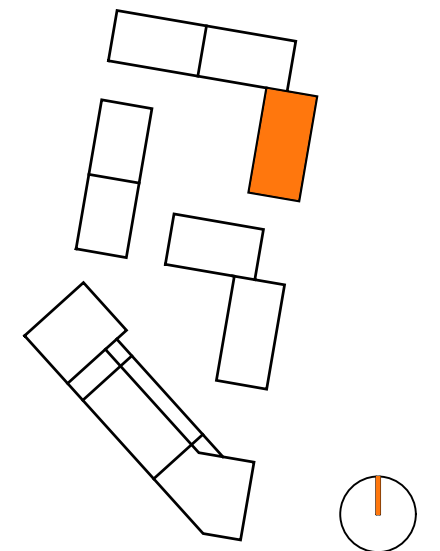

HAUS 8

**GRUNDRISS
1. OBERGESCHOSS**

PLANBEZEICHNUNG nb3_08_GR_1.OG	PLANNUMMER 304
DATUM 21.01.2025	MASSSTAB 1 : 100
GEZEICHNET CH	FORMAT A3 - 420 x 297

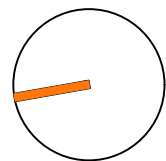


PROJEKTSTEUERUNG

pro.b
Projektentwicklung & Projektsteuerung
GmbH & Co. KG
Ansprechpartner:
Claudia Faßnacht 07071-9104-49
Martin Schurr 07071-9104-22
Eisenbahnstraße 3, 72072 Tübingen
Nestbau3@pro-b.net

ARCHITEKTUR

planbar³
architektur | innenarchitektur
Christian Hanneforth | Torsten Meiners

general-pape-str. 10 030 - 3199880 fon
12101 Berlin 030 - 31998822 fax
www.planbar3.de nb3@planbar3.de mail

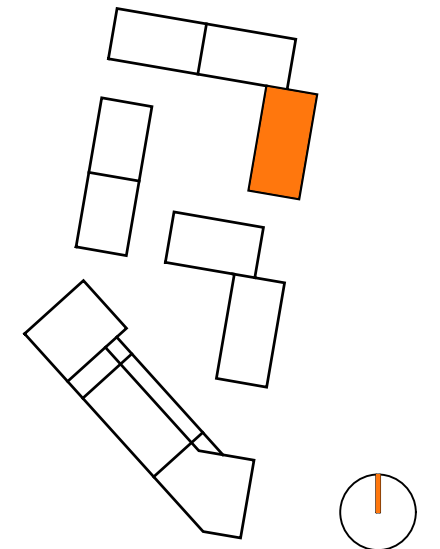


HAUS 8

**GRUNDRISS
2. OBERGESCHOSS**

PLANBEZEICHNUNG nb3_08_GR_2.OG	PLANNUMMER 305
DATUM 21.01.2025	MASSTAB 1 : 100
GEZEICHNET CH	FORMAT A3 - 420 x 297



2.OG

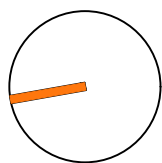


PROJEKTSTEUERUNG

pro.b
Projektentwicklung & Projektsteuerung
GmbH & Co. KG
Ansprechpartner:
Claudia Faßnacht 07071-9104-49
Martin Schurr 07071-9104-22
Eisenbahnstraße 3, 72072 Tübingen
Nestbau3@pro-b.net

ARCHITEKTUR

planbar
architektur | innenarchitektur
Christian Hanneforth | Torsten Meiners


general-pape-str. 10 030 - 3199880 fon
12101 Berlin 030 - 31998822 fax
www.planbar3.de nb3@planbar3.de mail

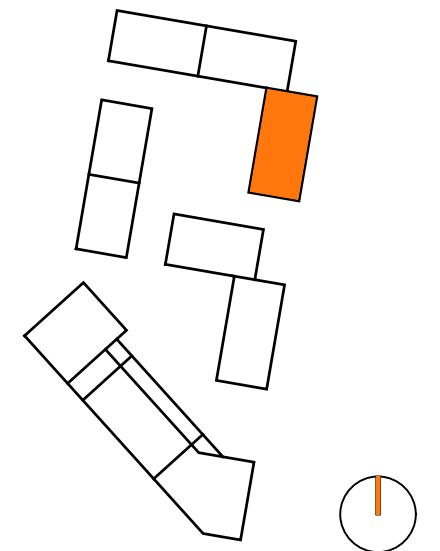

HAUS 8

**GRUNDRISS
3. OBERGESCHOSS**

PLANBEZEICHNUNG nb3_08_GR_3.OG	PLANNUMMER 306
DATUM 21.01.2025	MASSTAB 1 : 100
GEZEICHNET CH	FORMAT A3 - 420 x 297

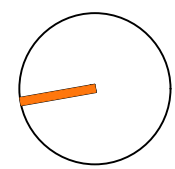


PROJEKTSTEUERUNG

pro.b
Projektentwicklung & Projektsteuerung
GmbH & Co. KG
Ansprechpartner:
Claudia Faßnacht 07071-9104-49
Martin Schurr 07071-9104-22
Eisenbahnstraße 3, 72072 Tübingen
Nestbau3@pro-b.net

ARCHITEKTUR

planbar³
architektur | innenarchitektur
Christian Hanneforth | Torsten Meiners


general-pape-str. 10 030 - 3199880 fon
12101 Berlin 030 - 31998822 fax
www.planbar3.de nb3@planbar3.de mail

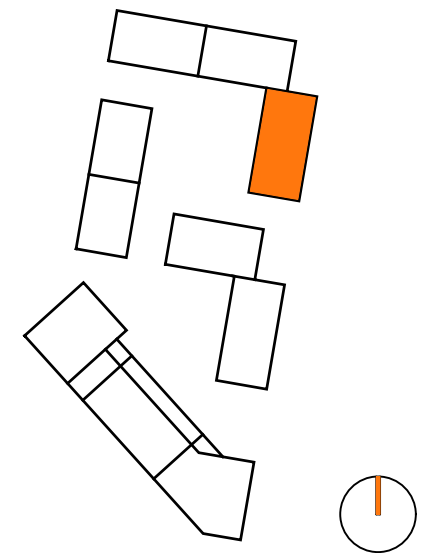

HAUS 8

**GRUNDRISS
4. OBERGESCHOSS**

PLANBEZEICHNUNG nb3_08_GR_4.OG	PLANNUMMER 307
DATUM 21.01.2025	MASSTAB 1 : 100
GEZEICHNET CH	FORMAT A3 - 420 x 297

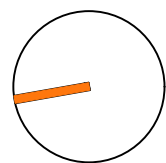


PROJEKTSTEUERUNG

pro.b
Projektentwicklung & Projektsteuerung
GmbH & Co. KG
Ansprechpartner:
Claudia Faßnacht 07071-9104-49
Martin Schurr 07071-9104-22
Eisenbahnstraße 3, 72072 Tübingen
Nestbau3@pro-b.net

ARCHITEKTUR

planbar³
architektur | innenarchitektur
Christian Hanneforth | Torsten Meiners

general-pape-str. 10 030 - 3199880 fon
12101 Berlin 030 - 31998822 fax
www.planbar3.de nb3@planbar3.de mail

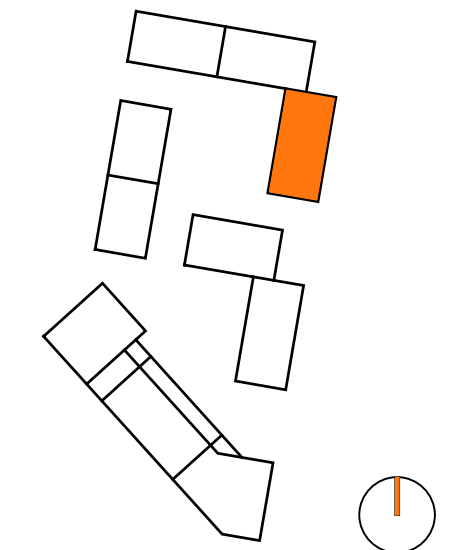


HAUS 8
GRUNDRISS
5. OBERGESCHOSS

PLANBEZEICHNUNG nb3_08_GR_5.OG	PLANNUMMER 308
DATUM 21.01.2025	MASSSTAB 1 : 100
GEZEICHNET CH	FORMAT A3 - 420 x 297



5.OG

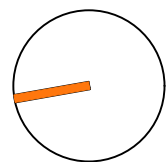



Ansicht Nord



Neubau 10 Wohngebäude mit Tiefgarage
Freiladestraße / Neunlindenstraße
79106 Freiburg i. Brsg.


PROJEKTSTEUERUNG

pro.b
Projektentwicklung & Projektsteuerung
GmbH & Co. KG
Ansprechpartner:
Claudia Faßnacht 07071-9104-49
Martin Schurr 07071-9104-22
Eisenbahnstraße 3, 72072 Tübingen
Nestbau3@pro-b.net

ARCHITEKTUR

planbar 
architektur | innenarchitektur
Christian Hanneforth | Torsten Meiners

general-pape-str. 10 030 - 3199880 fon
12101 Berlin 030 - 31998822 fax
www.planbar3.de nb3@planbar3.de mail

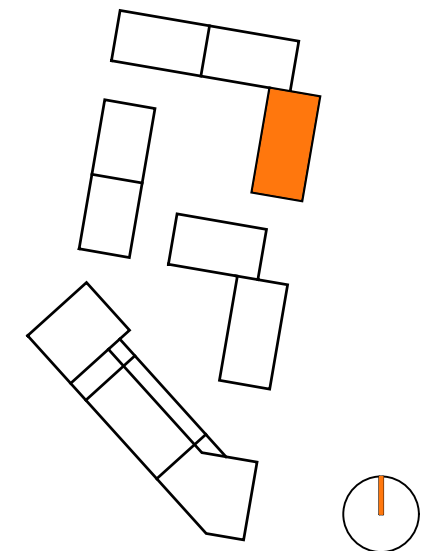

HAUS 8

Ansicht Nord

PLANBEZEICHNUNG nb3_08_AN Nord	PLANNUMMER 323
DATUM 21.01.2025	MASSTAB 1 : 100
GEZEICHNET CH	FORMAT A3 - 420 x 297



Ansicht Ost




PROJEKTSTEUERUNG

pro.b
Projektentwicklung & Projektsteuerung
GmbH & Co. KG
Ansprechpartner:
Claudia Faßnacht 07071-9104-49
Martin Schurr 07071-9104-22
Eisenbahnstraße 3, 72072 Tübingen
Nestbau3@pro-b.net

ARCHITEKTUR

planbar³
architektur | innenarchitektur
Christian Hanneforth | Torsten Meiners


general-pape-str. 10 030 - 3199880 fon
12101 Berlin 030 - 31998822 fax
www.planbar3.de nb3@planbar3.de mail

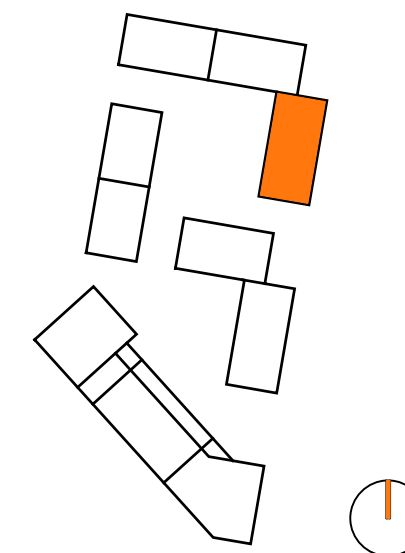

HAUS 8

Ansicht Ost

PLANBEZEICHNUNG nb3_08_AN Ost	PLANNUMMER 321
DATUM 21.01.2025	MASSTAB 1 : 100
GEZEICHNET CH	FORMAT A3 - 420 x 297

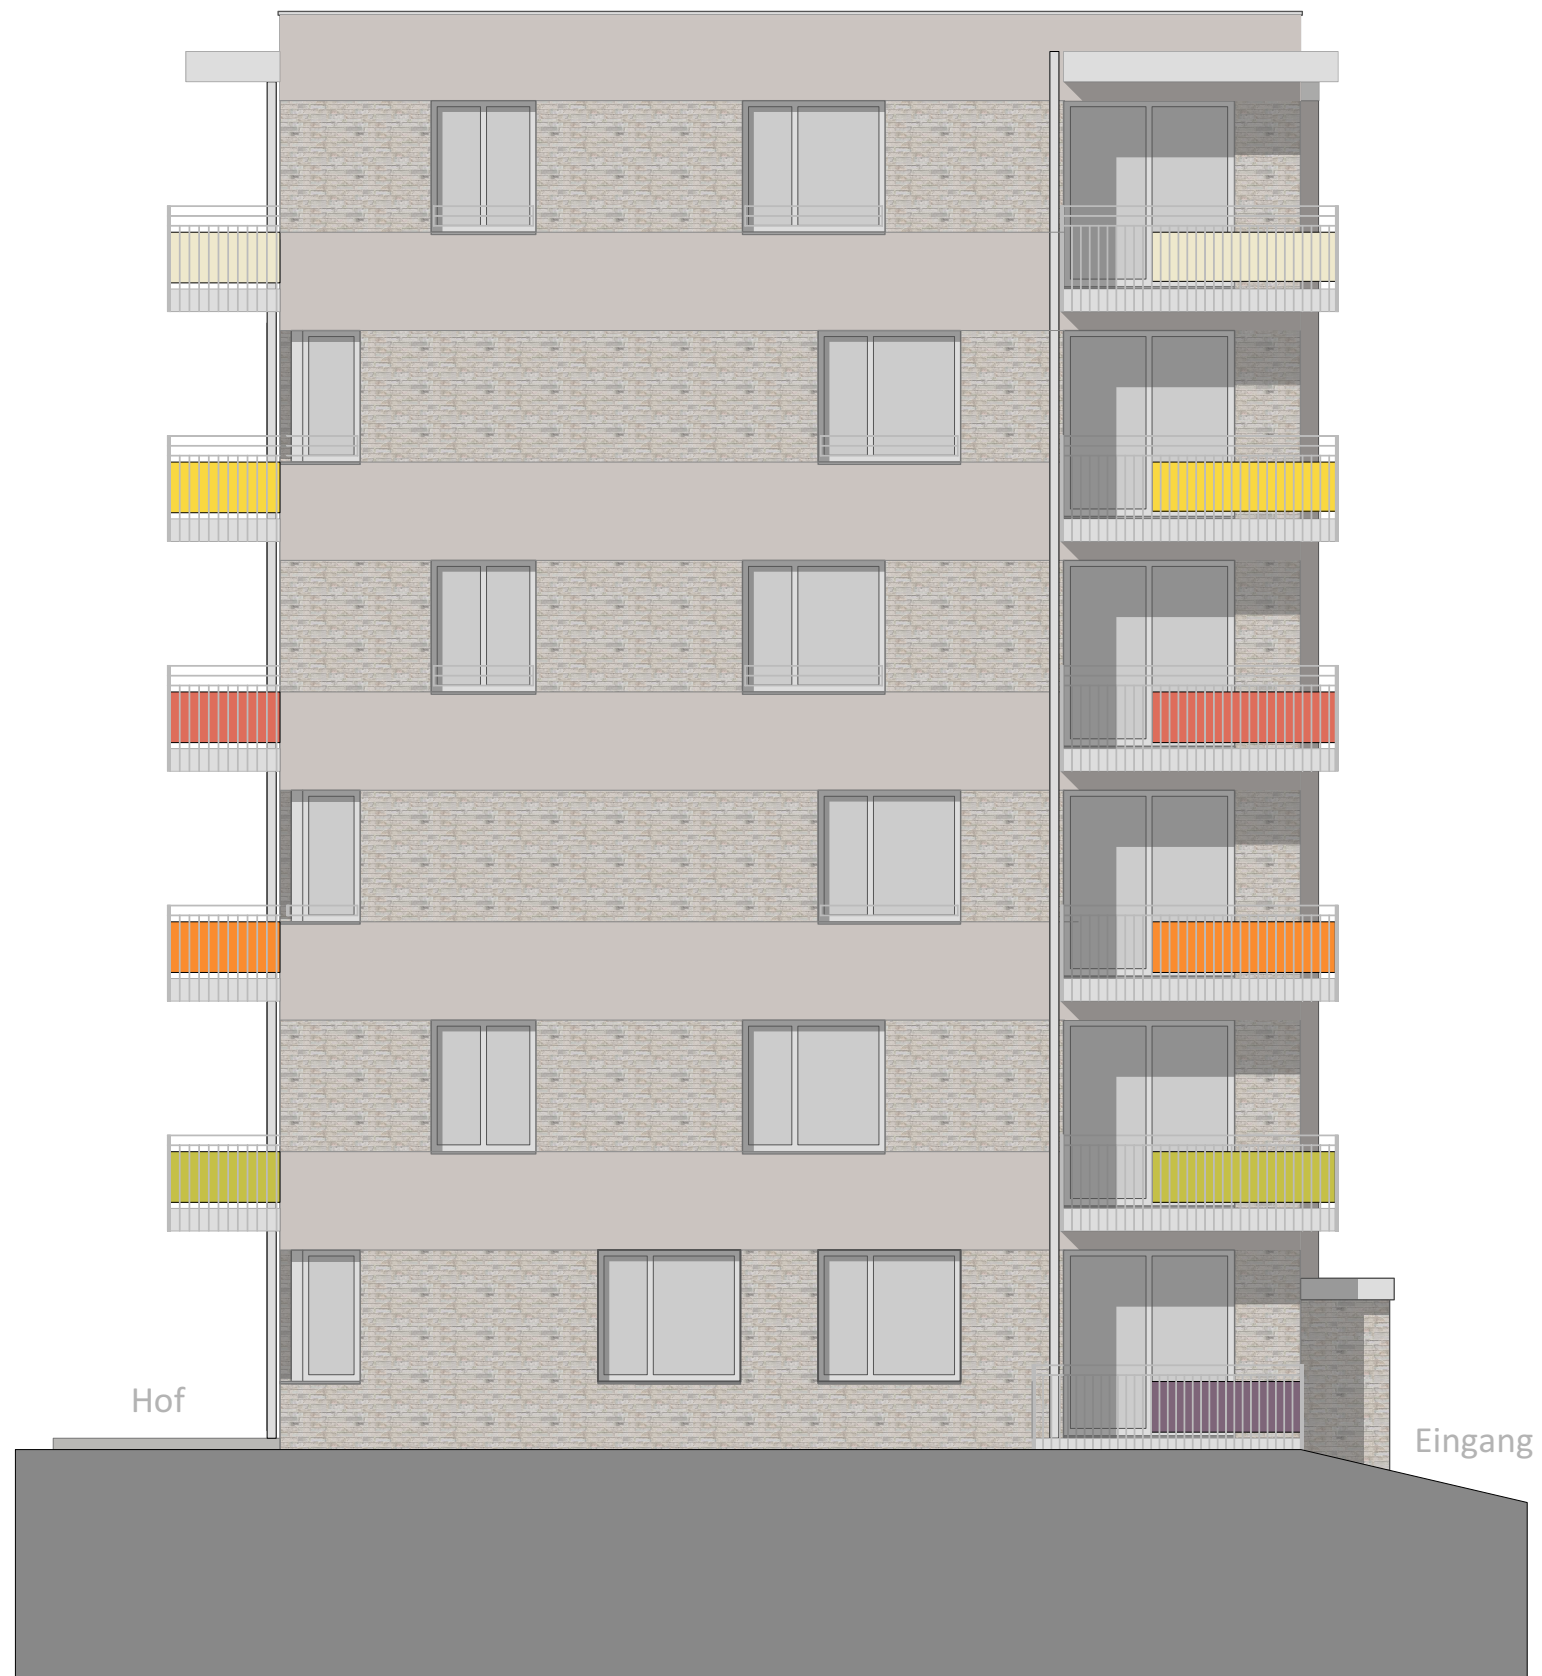

Ansicht Süd



Neubau 10 Wohngebäude mit Tiefgarage
Freiladestraße / Neunlindenstraße
79106 Freiburg i. Brsg.


PROJEKTSTEUERUNG

pro.b
Projektentwicklung & Projektsteuerung
GmbH & Co. KG
Ansprechpartner:
Claudia Faßnacht 07071-9104-49
Martin Schurr 07071-9104-22
Eisenbahnstraße 3, 72072 Tübingen
Nestbau3@pro-b.net

ARCHITEKTUR

planbar 3
architektur | innenarchitektur
Christian Hanneforth | Torsten Meiners

general-pape-str. 10 030 - 3199880 fon
12101 Berlin 030 - 31998822 fax
www.planbar3.de nb3@planbar3.de mail

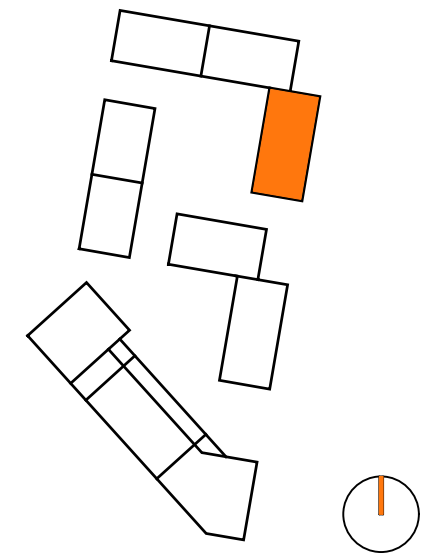

HAUS 8

Ansicht Süd

PLANBEZEICHNUNG nb3_08_AN Süd	PLANNUMMER 324
DATUM 21.01.2025	MASSTAB 1 : 100
GEZEICHNET CH	FORMAT A3 - 420 x 297




PROJEKTSTEUERUNG

pro.b
 Projektentwicklung & Projektsteuerung
 GmbH & Co. KG
 Ansprechpartner:
 Claudia Faßnacht 07071-9104-49
 Martin Schurr 07071-9104-22
 Eisenbahnstraße 3, 72072 Tübingen
 Nestbau3@pro-b.net

ARCHITEKTUR

planbar³
 architektur | innenarchitektur
 Christian Hanneforth | Torsten Meiners

general-pape-str. 10 030 - 3199880 fon
 12101 Berlin 030 - 31998822 fax
 www.planbar3.de nb3@planbar3.de mail

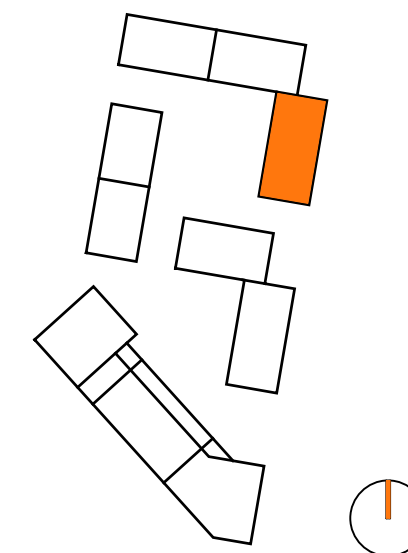

HAUS 8

Ansicht West

PLANBEZEICHNUNG nb3_08_AN West	PLANNUMMER 322
DATUM 21.01.2025	MASSTAB 1 : 100
GEZEICHNET CH	FORMAT A3 - 420 x 297

