



EXPOSÉ WOHNUNGEN - HAUS 6

Stand 25.03.2025



PROJEKTSTEUERUNG

pro.b
Projektentwicklung & Projektsteuerung
GmbH & Co. KG
Ansprechpartner:
Claudia Faßnacht 07071-9104-49
Martin Schurr 07071-9104-22
Eisenbahnstraße 3, 72072 Tübingen
Nestbau3@pro-b.net


ARCHITEKTUR

K9 Architekten GmbH

ARCHITEKTUR
UND STÄDTEBAU
BDA DWB



Am Karlsplatz 1 79098 Freiburg
Tel 0761 - 208542-0
NBD@k9architekten.de

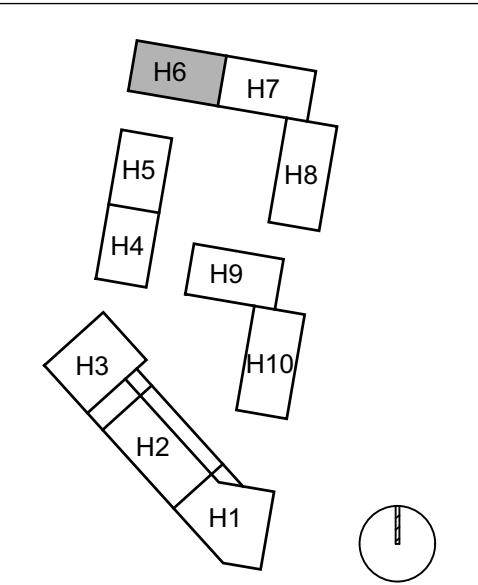



OPTION 1 GEWERBE

HAUS 6

GRUNDRISS
Erdgeschoss

PLANBEZEICHNUNG
H06 EG Expose NBD

DATUM 25.03.2025	MASSTAB 1 : 100
GEZEICHNET ksc	FORMAT A3 - 420 x 297

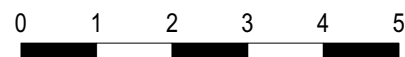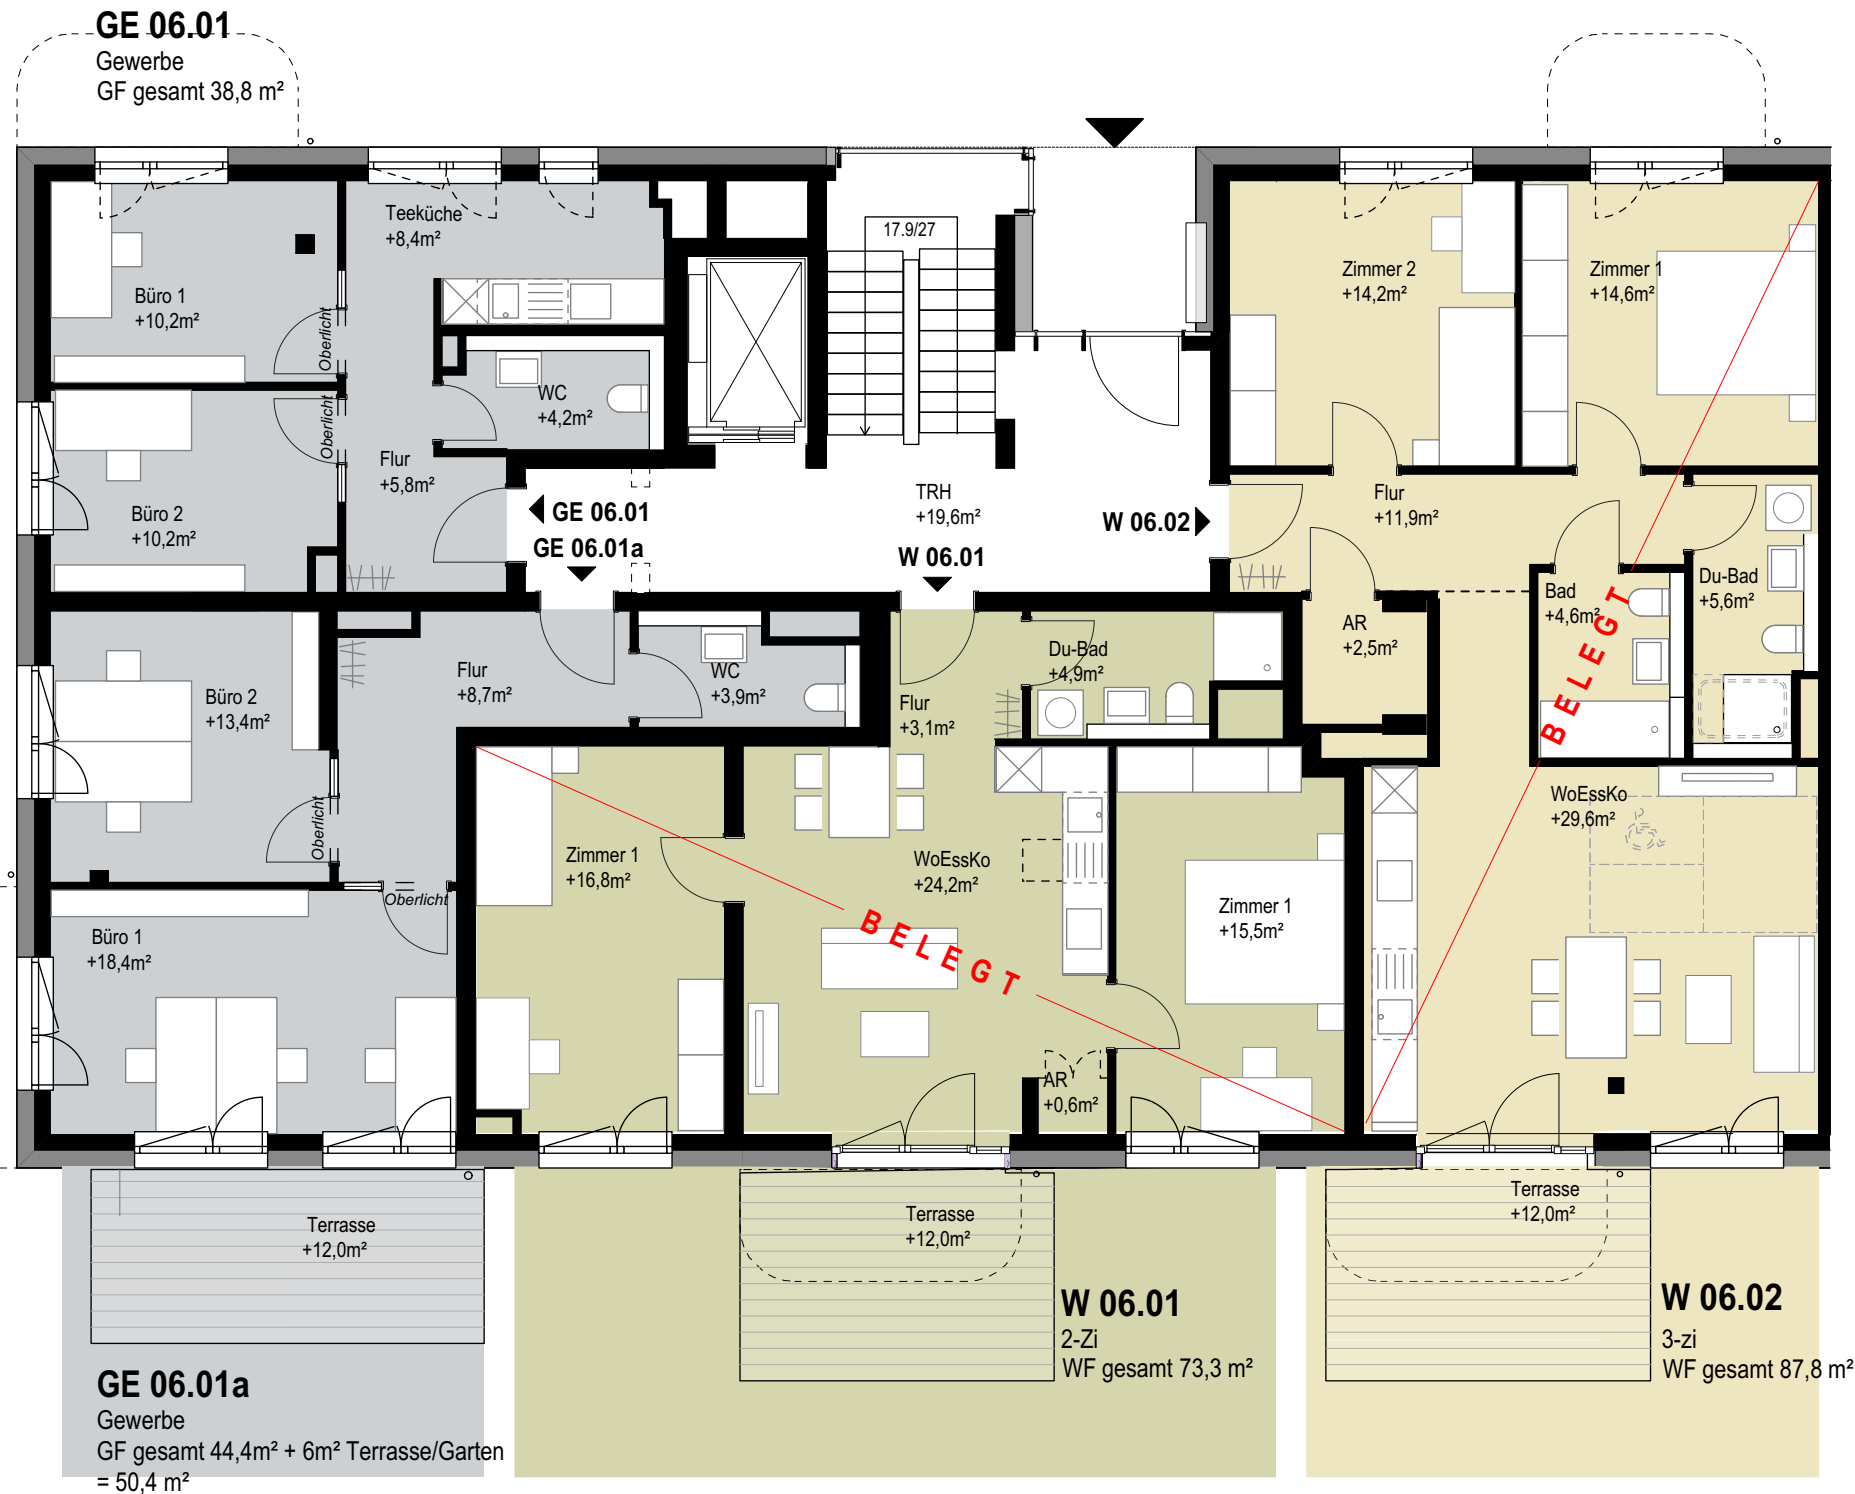

PROJEKTSTEUERUNG

pro.b
Projektentwicklung & Projektsteuerung
GmbH & Co. KG
Ansprechpartner:
Claudia Faßnacht 07071-9104-49
Martin Schurr 07071-9104-22
Eisenbahnstraße 3, 72072 Tübingen
Nestbau3@pro-b.net


ARCHITEKTUR

K9 Architekten GmbH

ARCHITEKTUR
UND STÄDTEBAU
BDA DWB



Am Karlsplatz 1 79098 Freiburg
Tel 0761 - 208542-0
NBD@k9architekten.de

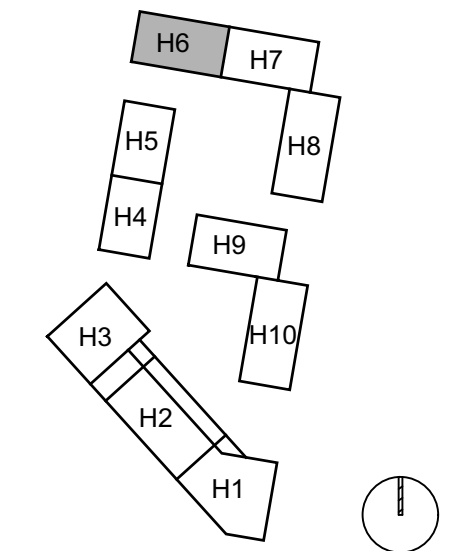

OPTION 2 GEWERBE

HAUS 6

GRUNDRISS
Erdgeschoss

PLANBEZEICHNUNG
H06 EG Expose NBD

DATUM 25.03.2025	MASSTAB 1 : 100
GEZEICHNET ksc	FORMAT A3 - 420 x 297



PROJEKTSTEUERUNG

pro.b
Projektentwicklung & Projektsteuerung
GmbH & Co. KG
Ansprechpartner:
Claudia Faßnacht 07071-9104-49
Martin Schurr 07071-9104-22
Eisenbahnstraße 3, 72072 Tübingen
Nestbau3@pro-b.net


ARCHITEKTUR

K9 Architekten GmbH

ARCHITEKTUR
UND STÄDTEBAU
BDA DWB



Am Karlsplatz 1 79098 Freiburg
Tel 0761 - 208542-0
NBD@k9architekten.de

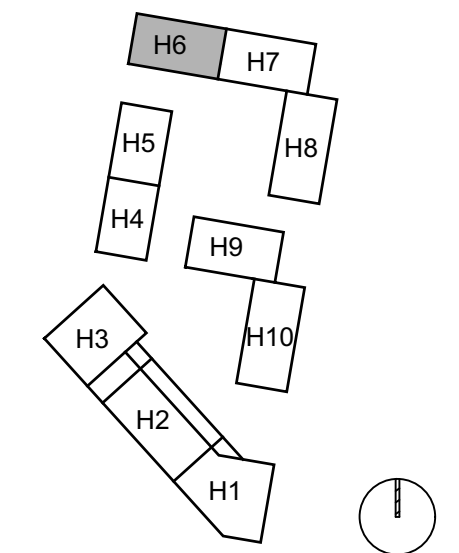

HAUS 6

GRUNDRISS
1.Obergeschoss

PLANBEZEICHNUNG
H06 OG1 Expose NBD

DATUM 25.03.2025	MASSTAB 1 : 100
GEZEICHNET ksc	FORMAT A3 - 420 x 297

W 06.03a
2-zi
WF gesamt 44,4 m²



W 06.03b
3-Zi
WF gesamt 63,4 m²

W 06.04
2-zi
WF gesamt 50,0m²

W 06.05
4-zi
WF gesamt 98,9 m²



PROJEKTSTEUERUNG

pro.b
Projektentwicklung & Projektsteuerung
GmbH & Co. KG
Ansprechpartner:
Claudia Faßnacht 07071-9104-49
Martin Schurr 07071-9104-22
Eisenbahnstraße 3, 72072 Tübingen
Nestbau3@pro-b.net


ARCHITEKTUR

K9 Architekten GmbH



ARCHITEKTUR
UND STÄDTEBAU
BDA DWB

Am Karlsplatz 1 79098 Freiburg
Tel 0761 - 208542-0
NBD@k9architekten.de

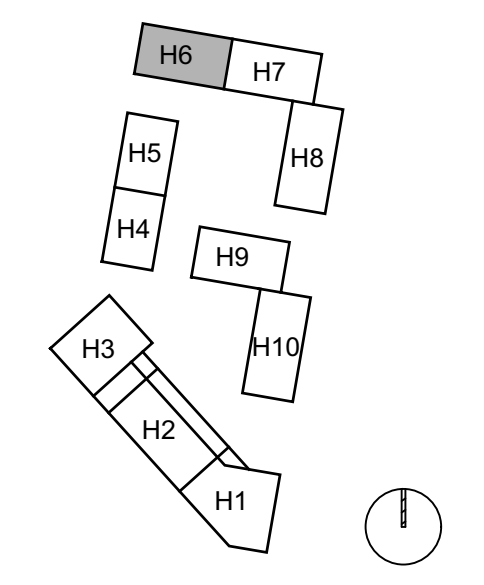

HAUS 6

GRUNDRISS
2.Obergeschoss

PLANBEZEICHNUNG
H06 OG2 Expose NBD

DATUM 25.03.2025	MASSTAB 1 : 100
GEZEICHNET ksc	FORMAT A3 - 420 x 297

W 06.06a
2-zi
WF gesamt 44,5 m²



W 06.06b
3-Zi
WF gesamt 63,4 m²

W 06.07
2-zi
WF gesamt 50,0 m²

W 06.08
4-zi
WF gesamt 98,9 m²



PROJEKTSTEUERUNG

pro.b
Projektentwicklung & Projektsteuerung
GmbH & Co. KG
Ansprechpartner:
Claudia Faßnacht 07071-9104-49
Martin Schurr 07071-9104-22
Eisenbahnstraße 3, 72072 Tübingen
Nestbau3@pro-b.net


ARCHITEKTUR

K9 Architekten GmbH



ARCHITEKTUR
UND STÄDTEBAU
BDA DWB

Am Karlsplatz 1 79098 Freiburg
Tel 0761 - 208542-0
NBD@k9architekten.de

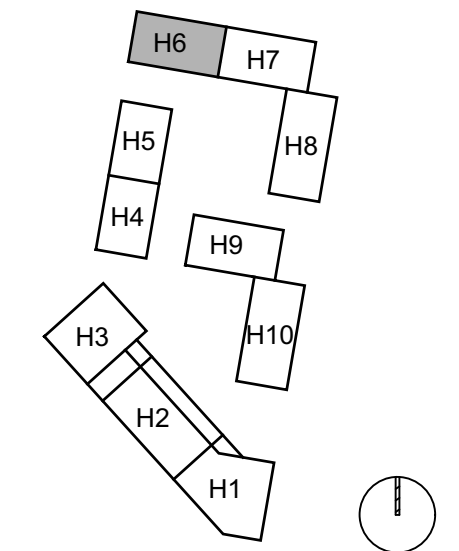

W 06.09a
2-zi
WF gesamt 44,4 m²



W 06.09b
3-Zi
WF gesamt 63,4 m²

W 06.10
2-zi
WF gesamt 50,0 m²

W 06.11
4-zi
WF gesamt 98,9 m²



HAUS 6

GRUNDRISS
3.Obergeschoss

PLANBEZEICHNUNG
H06 OG3 Expose NBD

DATUM 25.03.2025	MASSTAB 1 : 100
GEZEICHNET ksc	FORMAT A3 - 420 x 297

PROJEKTSTEUERUNG

pro.b
Projektentwicklung & Projektsteuerung
GmbH & Co. KG
Ansprechpartner:
Claudia Faßnacht 07071-9104-49
Martin Schurr 07071-9104-22
Eisenbahnstraße 3, 72072 Tübingen
Nestbau3@pro-b.net


ARCHITEKTUR

K9 Architekten GmbH



ARCHITEKTUR
UND STÄDTEBAU
BDA DWB

Am Karlsplatz 1 79098 Freiburg
Tel 0761 - 208542-0
NBD@k9architekten.de

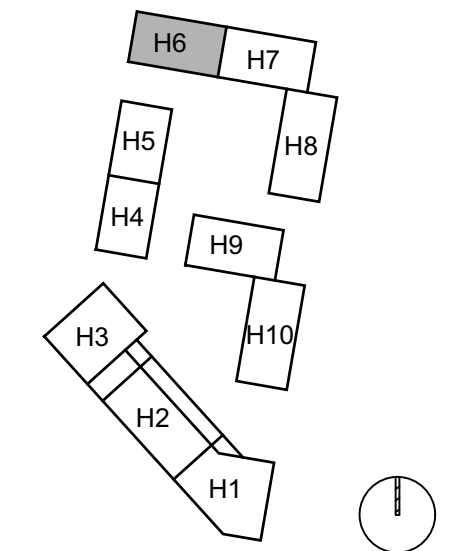

W 06.12a
2-zi
WF gesamt 44,4 m²



W 06.12b
3-Zi
WF gesamt 63,4 m²

W 06.13
2-zi
WF gesamt 50,0 m²

W 06.14
4-zi
WF gesamt 98,9 m²



HAUS 6

GRUNDRISS
4.Obergeschoss

PLANBEZEICHNUNG
H06 OG4 Expose NBD

DATUM 25.03.2025	MASSTAB 1 : 100
GEZEICHNET ksc	FORMAT A3 - 420 x 297

PROJEKTSTEUERUNG

pro.b
Projektentwicklung & Projektsteuerung
GmbH & Co. KG
Ansprechpartner:
Claudia Faßnacht 07071-9104-49
Martin Schurr 07071-9104-22
Eisenbahnstraße 3, 72072 Tübingen
Nestbau3@pro-b.net


ARCHITEKTUR

K9 Architekten GmbH



ARCHITEKTUR
UND STÄDTEBAU
BDA DWB

Am Karlsplatz 1 79098 Freiburg
Tel 0761 - 208542-0
NBD@k9architekten.de

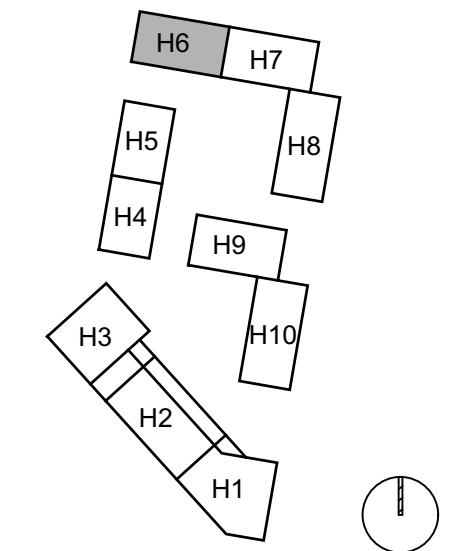

W 06.15a
2-zi
WF gesamt 44,4 m²



W 06.15b
3-Zi
WF gesamt 63,4 m²

W 06.16
2-zi
WF gesamt 50,0 m²

W 06.17
4-zi
WF gesamt 98,9 m²



HAUS 6

GRUNDRISS
5.Obergeschoss

PLANBEZEICHNUNG
H06 OG5 Expose NBD

DATUM 25.03.2025	MASSTAB 1 : 100
GEZEICHNET ksc	FORMAT A3 - 420 x 297



Neubau 10 Wohngebäude mit Tiefgarage
 Freiladestraße / Neunlindenstraße
 79106 Freiburg i. Brsg.

PROJEKTSTEUERUNG

pro.b
 Projektentwicklung & Projektsteuerung
 GmbH & Co. KG
 Ansprechpartner:
 Claudia Faßnacht 07071-9104-49
 Martin Schurr 07071-9104-22
 Eisenbahnstraße 3, 72072 Tübingen
 Nestbau3@pro-b.net


ARCHITEKTUR

K9 Architekten GmbH

ARCHITEKTUR
 UND STÄDTEBAU
 BDA DWB



Am Karlsplatz 1 79098 Freiburg
 Tel 0761 - 208542-0
 NBD@k9architekten.de

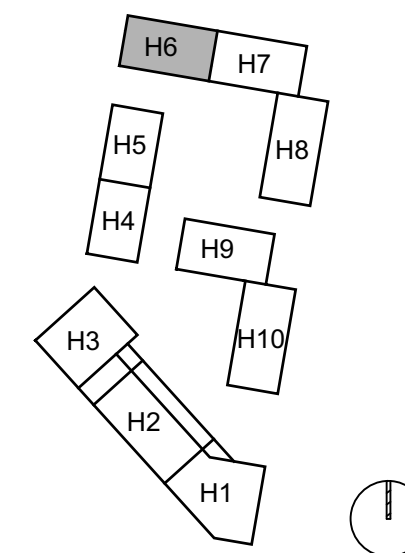

HAUS 6

GRUNDRISS
 Visualisierung

PLANBEZEICHNUNG
 H06 OG5 Expose NBD

DATUM
 25.03.2025

MASSTAB
 1 : 100

GEZEICHNET
 ksc

FORMAT
 A3 - 420 x 297



PROJEKTSTEUERUNG

pro.b
 Projektentwicklung & Projektsteuerung
 GmbH & Co. KG
 Ansprechpartner:
 Claudia Faßnacht 07071-9104-49
 Martin Schurr 07071-9104-22
 Eisenbahnstraße 3, 72072 Tübingen
 Nestbau3@pro-b.net


ARCHITEKTUR

K9 Architekten GmbH

ARCHITEKTUR
 UND STÄDTEBAU
 BDA DWB



Am Karlsplatz 1 79098 Freiburg
 Tel 0761 - 208542-0
 NBD@k9architekten.de

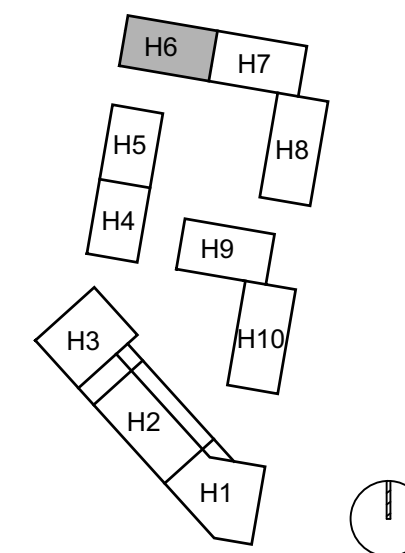

HAUS 6

GRUNDRISS
 Visualisierung

PLANBEZEICHNUNG
 H06 OG5 Expose NBD

DATUM
 25.03.2025

MASSSTAB
 1 : 100

GEZEICHNET
 ksc

FORMAT
 A3 - 420 x 297