



EXPOSÉ WOHNUNGEN - HAUS 8


Stand 06.05.2025



Neubau 10 Wohngebäude mit Tiefgarage
Freiladestraße / Neunlindenstraße
79106 Freiburg i. Brsg.

PROJEKTSTEUERUNG
pro.b
Projektentwicklung & Projektsteuerung
GmbH & Co. KG
Ansprechpartner:
Claudia Faßnacht 07071-9104-49
Martin Schurr 07071-9104-22
Eisenbahnstraße 3, 72072 Tübingen
Nestbau3@pro-b.net

ARCHITEKTUR
planbar
architektur | innenarchitektur
Christian Hanneforth | Torsten Meiners
general-pape-str. 10 030 - 3199880 fon
12101 Berlin 030 - 31998822 fax
www.planbar3.de nb3@planbar3.de mail

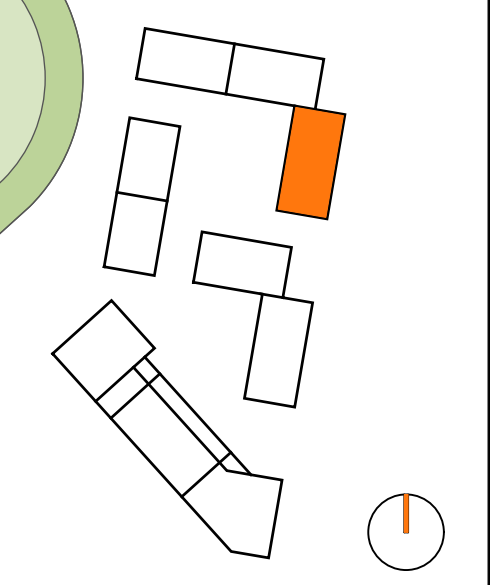

HAUS 8
GRUNDRISS
ERDGESCHOSS

PLANBEZEICHNUNG nb3_08_GR_EG	PLANNUMMER 303
DATUM 06.05.2025	MASSSTAB 1 : 100
GEZEICHNET CH	FORMAT A3 - 420 x 297




PROJEKTSTEUERUNG

pro.b
Projektentwicklung & Projektsteuerung
GmbH & Co. KG
Ansprechpartner:
Claudia Faßnacht 07071-9104-49
Martin Schurr 07071-9104-22
Eisenbahnstraße 3, 72072 Tübingen
Nestbau3@pro-b.net

ARCHITEKTUR

planbar³
architektur | innenarchitektur
Christian Hanneforth | Torsten Meiners

general-pape-str. 10 030 - 3199880 fon
12101 Berlin 030 - 31998822 fax
www.planbar3.de nb3@planbar3.de mail

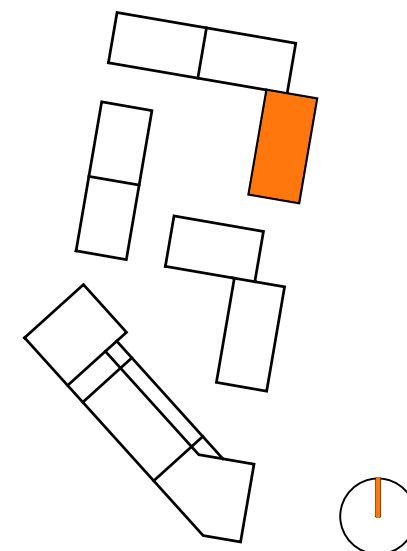

HAUS 8

GRUNDRISS 1. OBERGESCHOSS

PLANBEZEICHNUNG nb3_08_GR_1.OG	PLANNUMMER 304
DATUM 06.05.2025	MASSTAB 1 : 100
GEZEICHNET CH	FORMAT A3 - 420 x 297

0.0 1.0 2.0 3.0 4.0 5.0 M




PROJEKTSTEUERUNG

pro.b
Projektentwicklung & Projektsteuerung
GmbH & Co. KG
Ansprechpartner:
Claudia Faßnacht 07071-9104-49
Martin Schurr 07071-9104-22
Eisenbahnstraße 3, 72072 Tübingen
Nestbau3@pro-b.net

ARCHITEKTUR

planbar³
architektur | innenarchitektur
Christian Hanneforth | Torsten Meiners

general-pape-str. 10 030 - 3199880 fon
12101 Berlin 030 - 31998822 fax
www.planbar3.de nb3@planbar3.de mail

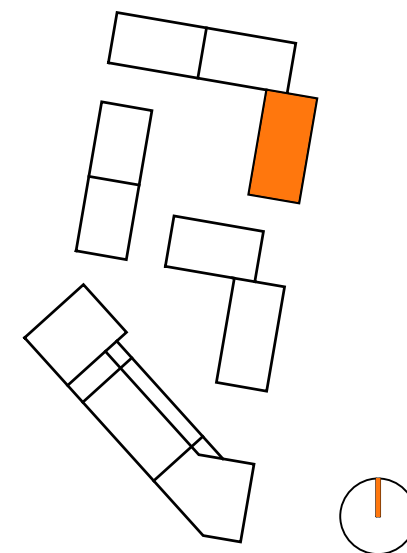

HAUS 8

GRUNDRISS
2. OBERGESCHOSS

PLANBEZEICHNUNG nb3_08_GR_2.OG	PLANNUMMER 305
DATUM 06.05.2025	MASSTAB 1 : 100
GEZEICHNET CH	FORMAT A3 - 420 x 297

2.OG




PROJEKTSTEUERUNG

pro.b
Projektentwicklung & Projektsteuerung
GmbH & Co. KG
Ansprechpartner:
Claudia Faßnacht 07071-9104-49
Martin Schurr 07071-9104-22
Eisenbahnstraße 3, 72072 Tübingen
Nestbau3@pro-b.net

ARCHITEKTUR

planbar
architektur | innenarchitektur
Christian Hanneforth | Torsten Meiners

general-pape-str. 10 030 - 3199880 fon
12101 Berlin 030 - 31998822 fax
www.planbar3.de nb3@planbar3.de mail

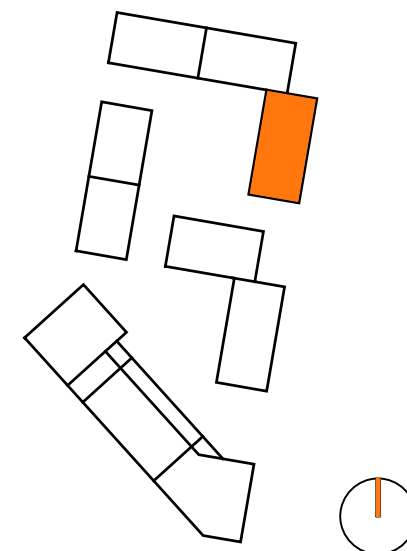

HAUS 8

GRUNDRISS
3. OBERGESCHOSS

PLANBEZEICHNUNG nb3_08_GR_3.OG	PLANNUMMER 306
DATUM 06.05.2025	MASSSTAB 1 : 100
GEZEICHNET CH	FORMAT A3 - 420 x 297



Neubau 10 Wohngebäude mit Tiefgarage
Freiladestraße / Neunlindenstraße
79106 Freiburg i. Brsg.


PROJEKTSTEUERUNG

pro.b
Projektentwicklung & Projektsteuerung
GmbH & Co. KG
Ansprechpartner:
Claudia Faßnacht 07071-9104-49
Martin Schurr 07071-9104-22
Eisenbahnstraße 3, 72072 Tübingen
Nestbau3@pro-b.net

ARCHITEKTUR
planbar

architektur | innenarchitektur
Christian Hanneforth | Torsten Meiners

general-pape-str. 10 030 - 3199880 fon
12101 Berlin 030 - 31998822 fax
www.planbar3.de nb3@planbar3.de mail

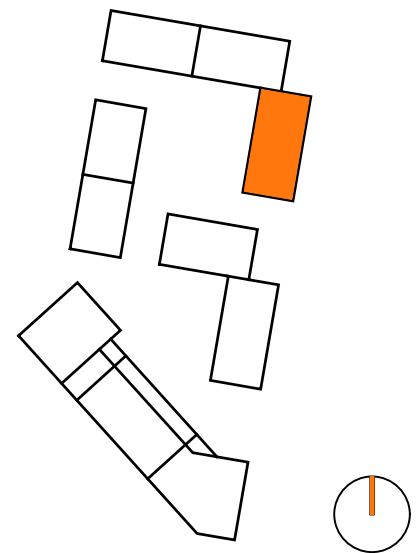

HAUS 8
GRUNDRISS
4. OBERGESCHOSS

PLANBEZEICHNUNG nb3_08_GR_4.OG	PLANNUMMER 307
DATUM 06.05.2025	MASSTAB 1 : 100
GEZEICHNET CH	FORMAT A3 - 420 x 297




PROJEKTSTEUERUNG

pro.b
Projektentwicklung & Projektsteuerung
GmbH & Co. KG
Ansprechpartner:
Claudia Faßnacht 07071-9104-49
Martin Schurr 07071-9104-22
Eisenbahnstraße 3, 72072 Tübingen
Nestbau3@pro-b.net


ARCHITEKTUR

planbar³
architektur | innenarchitektur
Christian Hanneforth | Torsten Meiners
general-pape-str. 10 030 - 3199880 fon
12101 Berlin 030 - 31998822 fax
www.planbar3.de nb3@planbar3.de mail

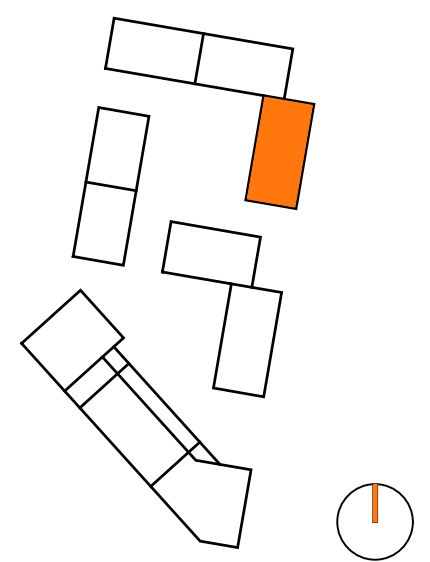

HAUS 8
GRUNDRISS
5. OBERGESCHOSS

PLANBEZEICHNUNG nb3_08_GR_5.OG	PLANNUMMER 308
DATUM 06.05.2025	MASSSTAB 1 : 100
GEZEICHNET CH	FORMAT A3 - 420 x 297

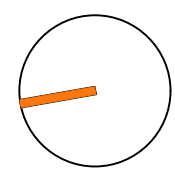



Ansicht Nord




Neubau 10 Wohngebäude mit Tiefgarage
Freiladestraße / Neunlindenstraße
79106 Freiburg i. Brsg.

PROJEKTSTEUERUNG

pro.b
Projektentwicklung & Projektsteuerung
GmbH & Co. KG
Ansprechpartner:
Claudia Faßnacht 07071-9104-49
Martin Schurr 07071-9104-22
Eisenbahnstraße 3, 72072 Tübingen
Nestbau3@pro-b.net

ARCHITEKTUR

planbar 3
architektur | innenarchitektur
Christian Hanneforth | Torsten Meiners
general-pape-str. 10 030 - 3199880 fon
12101 Berlin 030 - 31998822 fax
www.planbar3.de nb3@planbar3.de mail

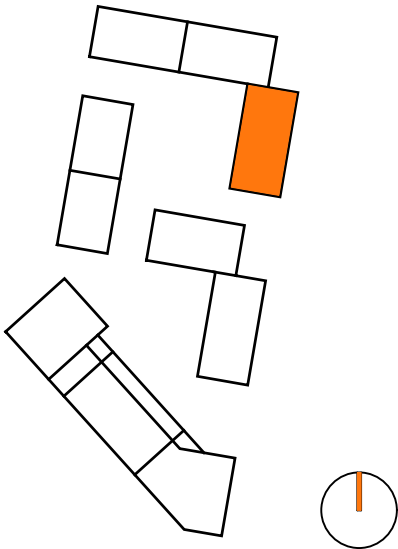

HAUS 8

Ansicht Nord

PLANBEZEICHNUNG nb3_08_AN Nord	PLANNUMMER 323
-----------------------------------	-------------------

DATUM 06.05.2025	MASSTAB 1 : 100
---------------------	--------------------

GEZEICHNET CH	FORMAT A3 - 420 x 297
------------------	--------------------------



Ansicht Ost



Neubau 10 Wohngebäude mit Tiefgarage
Freiladestraße / Neunlindenstraße
79106 Freiburg i. Brsg.


PROJEKTSTEUERUNG

pro.b
Projektentwicklung & Projektsteuerung
GmbH & Co. KG
Ansprechpartner:
Claudia Faßnacht 07071-9104-49
Martin Schurr 07071-9104-22
Eisenbahnstraße 3, 72072 Tübingen
Nestbau3@pro-b.net

ARCHITEKTUR

planbar 3
architektur | innenarchitektur
Christian Hanneforth | Torsten Meiners

general-pape-str. 10 030 - 3199880 fon
12101 Berlin 030 - 31998822 fax
www.planbar3.de nb3@planbar3.de mail

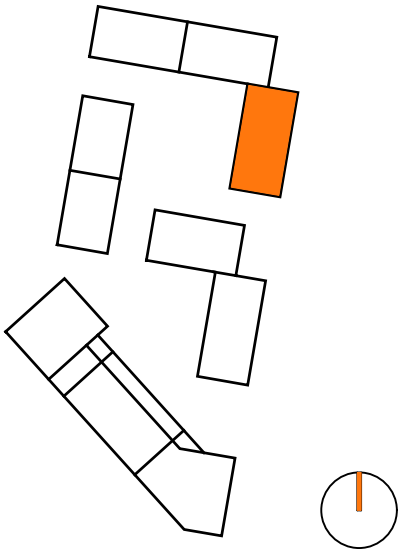


HAUS 8

Ansicht Ost

PLANBEZEICHNUNG nb3_08_AN Ost	PLANNUMMER 321
----------------------------------	-------------------

DATUM 06.05.2025	MASSTAB 1 : 100
---------------------	--------------------

GEZEICHNET CH	FORMAT A3 - 420 x 297
------------------	--------------------------

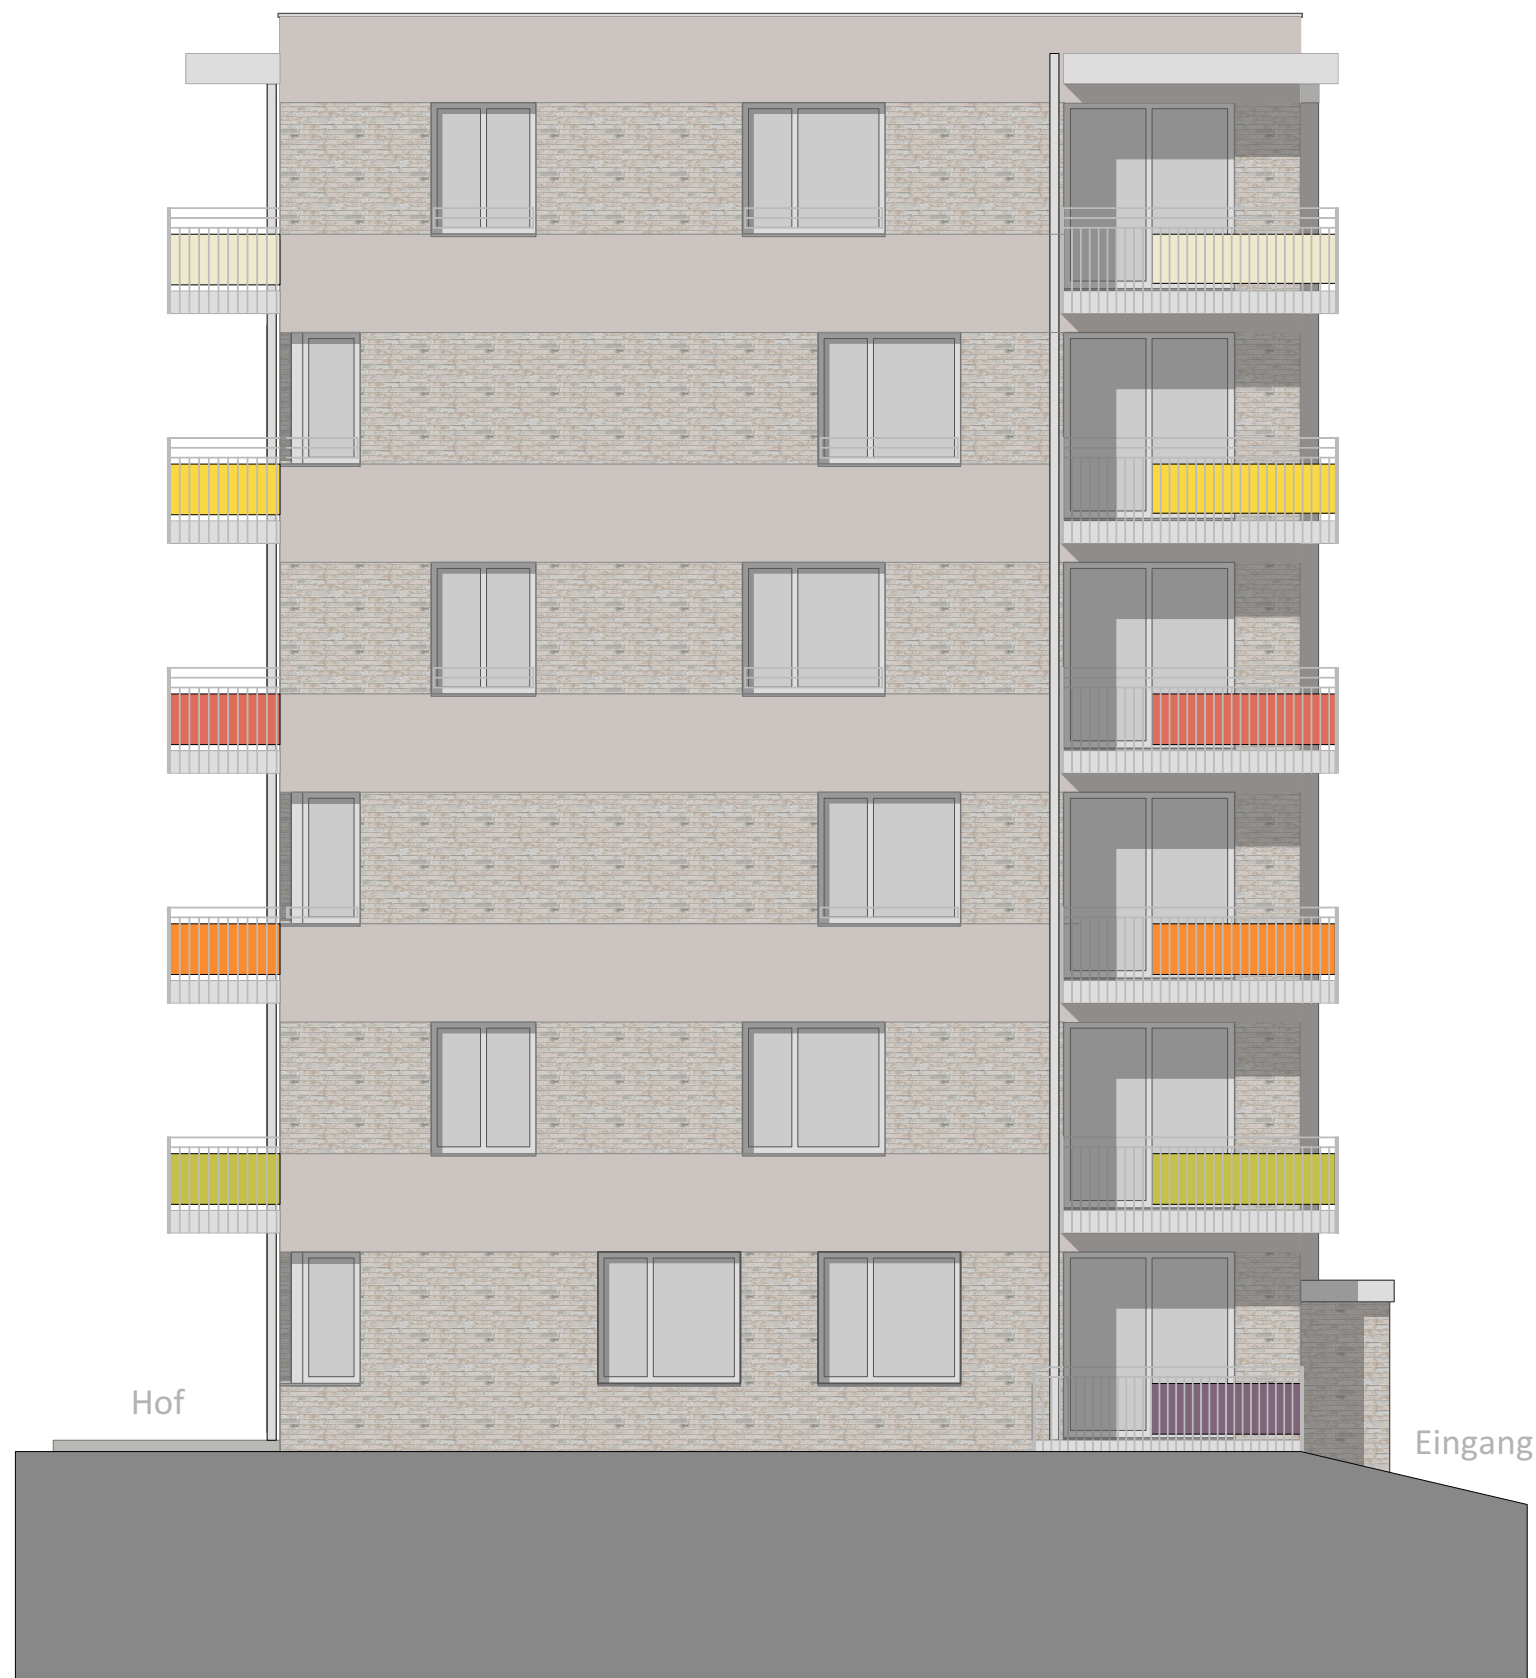

Ansicht Süd



Neubau 10 Wohngebäude mit Tiefgarage
Freiladestraße / Neunlindenstraße
79106 Freiburg i. Brsg.


PROJEKTSTEUERUNG

pro.b
Projektentwicklung & Projektsteuerung
GmbH & Co. KG
Ansprechpartner:
Claudia Faßnacht 07071-9104-49
Martin Schurr 07071-9104-22
Eisenbahnstraße 3, 72072 Tübingen
Nestbau3@pro-b.net

ARCHITEKTUR

planbar 3
architektur | innenarchitektur
Christian Hanneforth | Torsten Meiners

general-pape-str. 10 030 - 3199880 fon
12101 Berlin 030 - 31998822 fax
www.planbar3.de nb3@planbar3.de mail

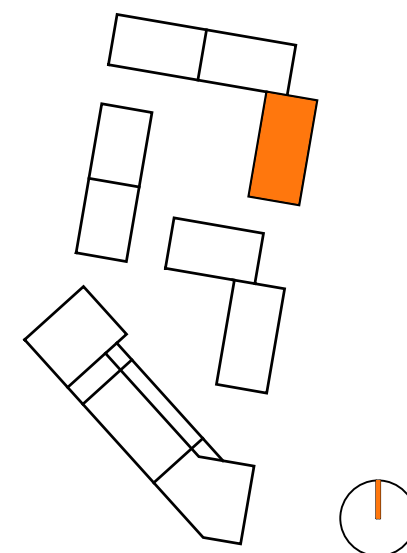

HAUS 8

Ansicht Süd

PLANBEZEICHNUNG nb3_08_AN Süd	PLANNUMMER 324
DATUM 06.05.2025	MASSTAB 1 : 100
GEZEICHNET CH	FORMAT A3 - 420 x 297



Neubau 10 Wohngebäude mit Tiefgarage
Freiladestraße / Neunlindenstraße
79106 Freiburg i. Brsg.


PROJEKTSTEUERUNG

pro.b
Projektentwicklung & Projektsteuerung
GmbH & Co. KG
Ansprechpartner:
Claudia Faßnacht 07071-9104-49
Martin Schurr 07071-9104-22
Eisenbahnstraße 3, 72072 Tübingen
Nestbau3@pro-b.net

ARCHITEKTUR

planbar 3
architektur | innenarchitektur
Christian Hanneforth | Torsten Meiners

general-pape-str. 10 030 - 3199880 fon
12101 Berlin 030 - 31998822 fax
www.planbar3.de nb3@planbar3.de mail

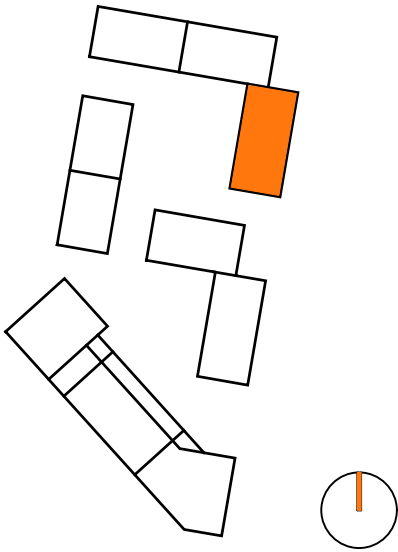

HAUS 8

Ansicht West

PLANBEZEICHNUNG nb3_08_AN West	PLANNUMMER 322
-----------------------------------	-------------------

DATUM 06.05.2025	MASSTAB 1 : 100
---------------------	--------------------

GEZEICHNET CH	FORMAT A3 - 420 x 297
------------------	--------------------------

