



EXPOSÉ WOHNUNGEN - HAUS 4

Stand 30.06.2025



Neubau 10 Wohngebäude mit Tiefgarage
Freiladestraße / Neunlindenstraße
79106 Freiburg i. Brsg.

PROJEKTSTEUERUNG


pro.b

Projektentwicklung & Projektsteuerung
GmbH & Co. KG
Ansprechpartner:
Claudia Faßnacht 07071-9104-49
Martin Schurr 07071-9104-22
Eisenbahnstraße 3, 72072 Tübingen
Nestbau3@pro-b.net

ARCHITEKTUR

pro.b

Planungsgesellschaft GmbH & Co. KG
Eisenbahnstraße 3
72072 Tübingen
07071-9104-0
info@pro-b.net

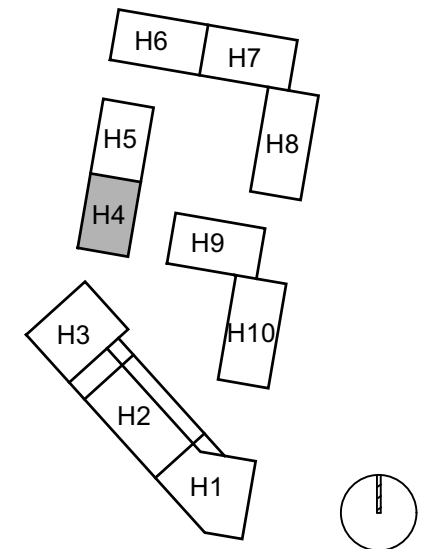

HAUS 4

GRUNDRISS 1. Obergeschoss

PLANBEZEICHNUNG
H04 304 OG1 NBD

DATUM
30.06.2025

MASSTAB
1 : 100

GEZEICHNET
ksc

FORMAT
A3 - 420 x 297




PROJEKTSTEUERUNG

pro.b
Projektentwicklung & Projektsteuerung
GmbH & Co. KG
Ansprechpartner:
Claudia Faßnacht 07071-9104-49
Martin Schurr 07071-9104-22
Eisenbahnstraße 3, 72072 Tübingen
Nestbau3@pro-b.net

ARCHITEKTUR

pro.b
Planungsgesellschaft GmbH & Co. KG
Eisenbahnstraße 3
72072 Tübingen
07071-9104-0
info@pro-b.net

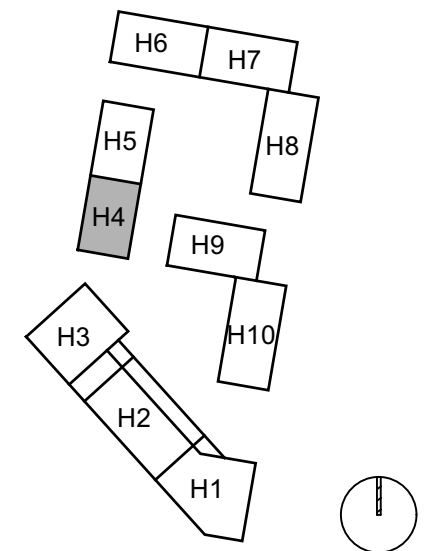


HAUS 4

GRUNDRISS 2. Obergeschoss

PLANBEZEICHNUNG
H04 305 OG2 NBD

DATUM 30.06.2025	MASSTAB 1 : 100
GEZEICHNET ksc	FORMAT A3 - 420 x 297

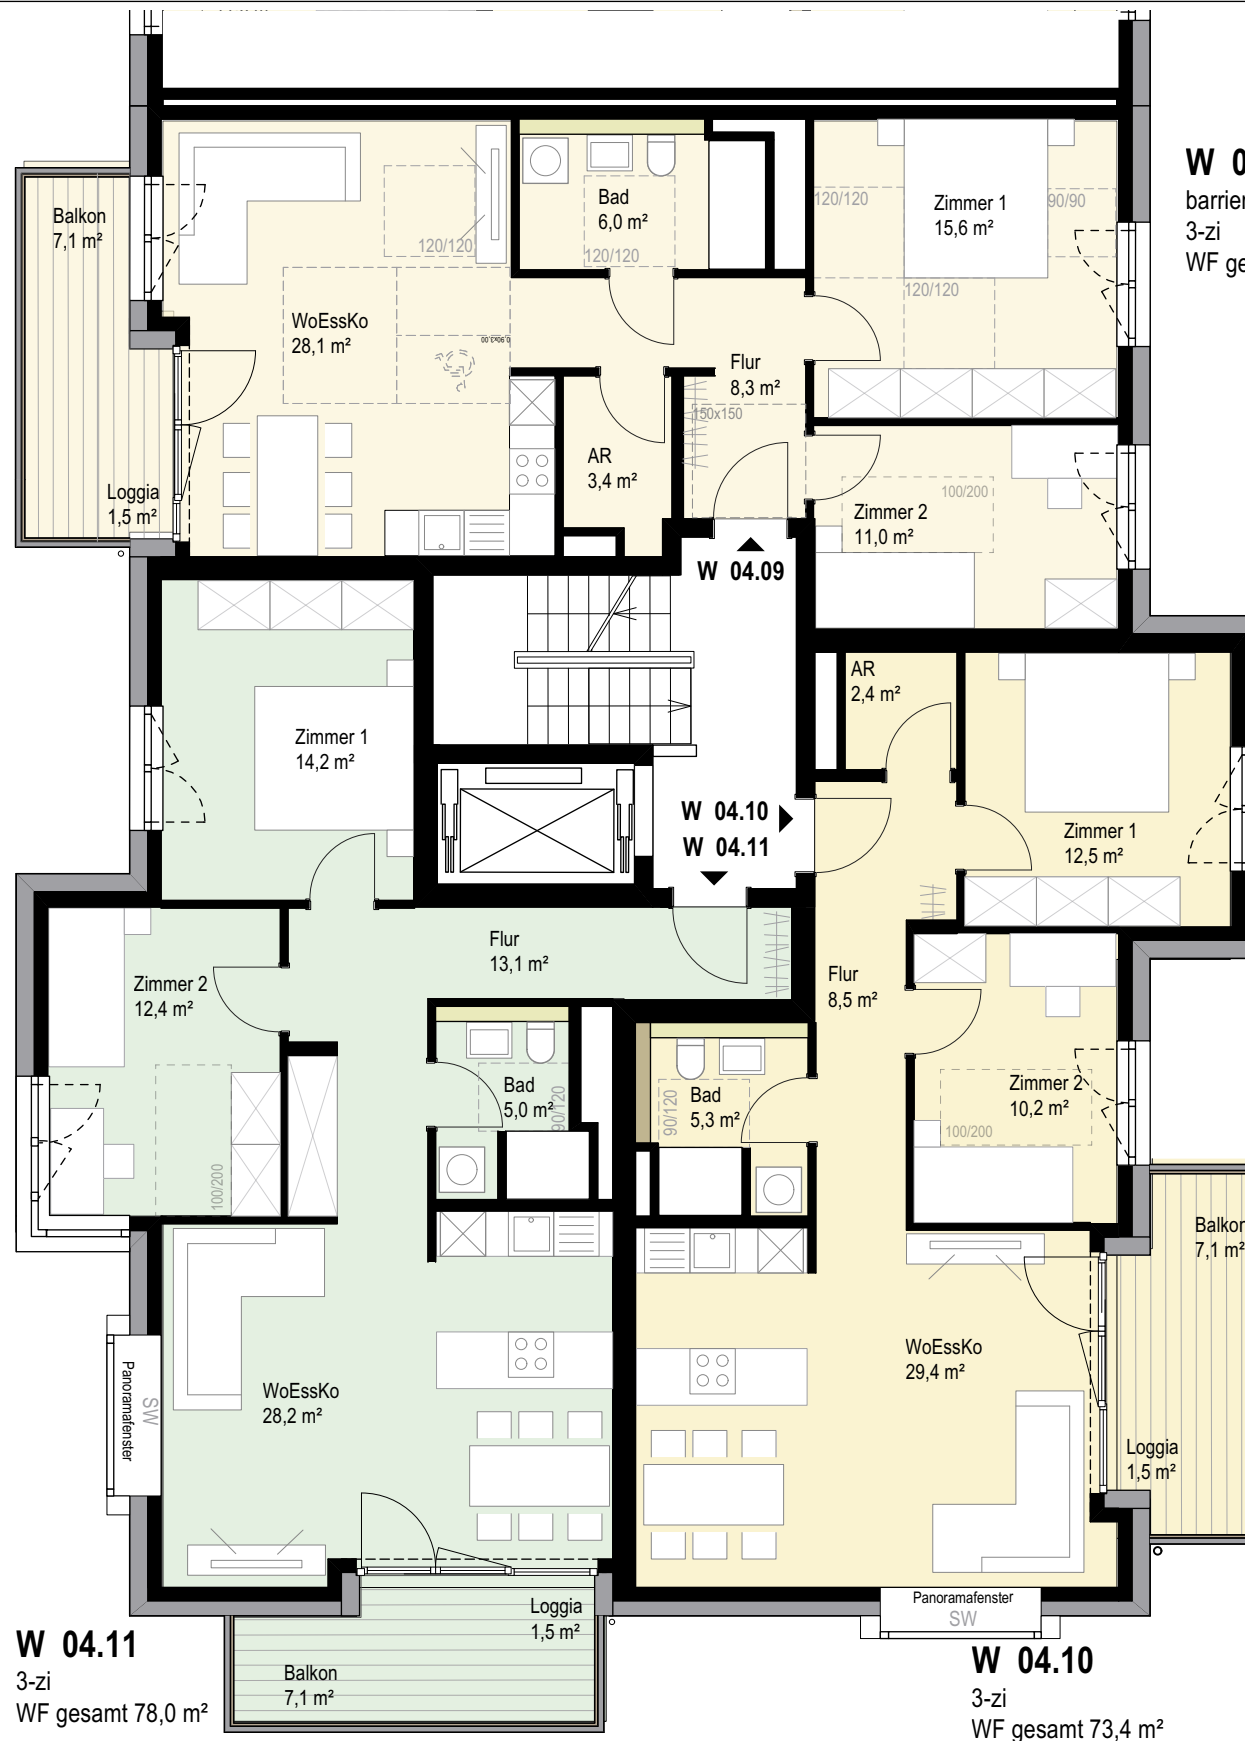

W 04.09
barrierefrei
3-zi
WF gesamt 77,5 m²

W 04.11
3-zi
WF gesamt 78,0 m²

W 04.10
3-zi
WF gesamt 73,4 m²




Neubau 10 Wohngebäude mit Tiefgarage
Freiladestraße / Neunlinindenstraße
79106 Freiburg i. Brsg.

PROJEKTSTEUERUNG

pro.b
Projektentwicklung & Projektsteuerung
GmbH & Co. KG
Ansprechpartner:
Claudia Faßnacht 07071-9104-49
Martin Schurr 07071-9104-22
Eisenbahnstraße 3, 72072 Tübingen
Nestbau3@pro-b.net

ARCHITEKTUR

pro.b
Planungsgesellschaft GmbH & Co. KG
Eisenbahnstraße 3
72072 Tübingen
07071-9104-0
info@pro-b.net

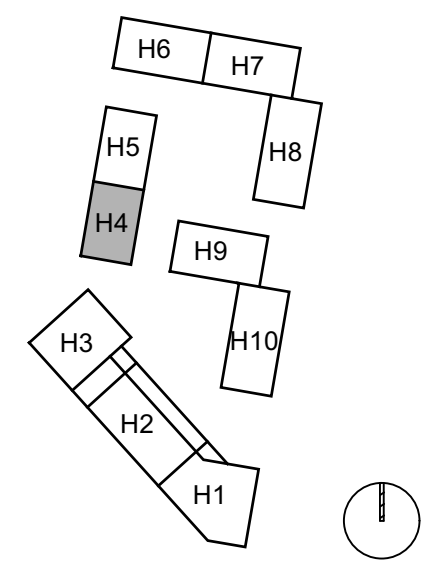

HAUS 4

GRUNDRISS

3. Obergeschoss

PLANBEZEICHNUNG H04 306 OG3 NBD	
DATUM 30.06.2025	MASSTAB 1 : 100
GEZEICHNET ksc	FORMAT A3 - 420 x 297




PROJEKTSTEUERUNG

pro.b
Projektentwicklung & Projektsteuerung
GmbH & Co. KG
Ansprechpartner:
Claudia Faßnacht 07071-9104-49
Martin Schurr 07071-9104-22
Eisenbahnstraße 3, 72072 Tübingen
Nestbau3@pro-b.net

ARCHITEKTUR

pro.b
Planungsgesellschaft GmbH & Co. KG
Eisenbahnstraße 3
72072 Tübingen
07071-9104-0
info@pro-b.net

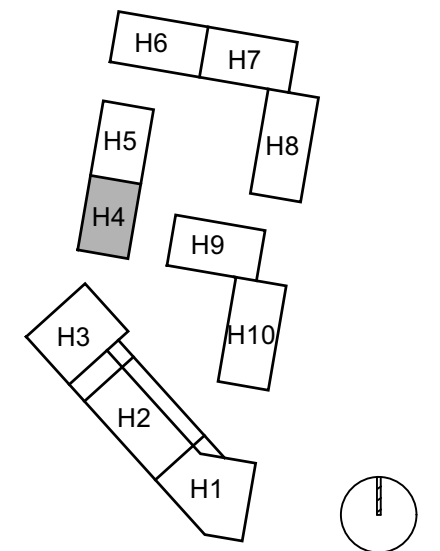

HAUS 4

GRUNDRISS 4. Obergeschoss

PLANBEZEICHNUNG
H04 307 OG4 NBD

DATUM
30.06.2025

MASSTAB
1 : 100

GEZEICHNET
ksc

FORMAT
A3 - 420 x 297



Ansicht Süd



Ansicht West




Ansicht Ost

PROJEKTSTEUERUNG

pro.b
Projektentwicklung & Projektsteuerung
GmbH & Co. KG
Ansprechpartner:
Claudia Faßnacht 07071-9104-49
Martin Schurr 07071-9104-22
Eisenbahnstraße 3, 72072 Tübingen
Nestbau3@pro-b.net

ARCHITEKTUR

pro.b
Planungsgesellschaft GmbH & Co. KG
Eisenbahnstraße 3
72072 Tübingen
07071-9104-0
info@pro-b.net

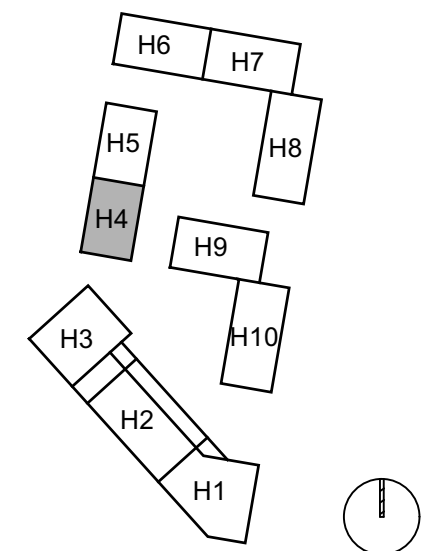

HAUS 4

GRUNDRISS
Ansichten

PLANBEZEICHNUNG
H04 309 Ansichten NBD

DATUM
30.06.2025

MASSTAB
1 : 100

GEZEICHNET
ksc

FORMAT
A3 - 420 x 297