



Nestbau³
Baugemeinschaft Freiburg

EXPOSÉ WOHNUNGEN - HAUS 3

Stand 13.01.2025

pro.b
PLANUNGSGESELLSCHAFT
GMBH & CO. KG




PROJEKTSTEUERUNG

pro.b
Projektentwicklung & Projektsteuerung
GmbH & Co. KG
Ansprechpartner:
Claudia Faßnacht 07071-9104-49
Martin Schurr 07071-9104-22
Eisenbahnstraße 3, 72072 Tübingen
Nestbau3@pro-b.net

ARCHITEKTUR

pro.b
Planungsgesellschaft GmbH & Co. KG
Eisenbahnstraße 3
72072 Tübingen
07071-9104-0
info@pro-b.net

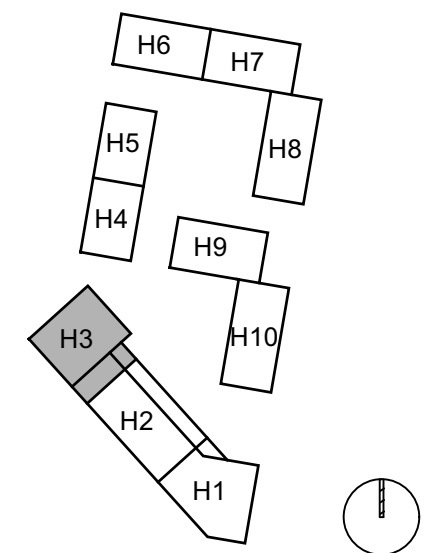

HAUS 3

GRUNDRISS Edgeschoss

PLANBEZEICHNUNG
H03 301 EG NBD

DATUM
13.01.2025

MASSTAB
1 : 100

GEZEICHNET
krk


FORMAT
A3 - 420 x 297

PROJEKTSTEUERUNG

pro.b
Projektentwicklung & Projektsteuerung
GmbH & Co. KG
Ansprechpartner:
Claudia Faßnacht 07071-9104-49
Martin Schurr 07071-9104-22
Eisenbahnstraße 3, 72072 Tübingen
Nestbau3@pro-b.net

ARCHITEKTUR

pro.b
Planungsgesellschaft GmbH & Co. KG
Eisenbahnstraße 3
72072 Tübingen
07071-9104-0
info@pro-b.net

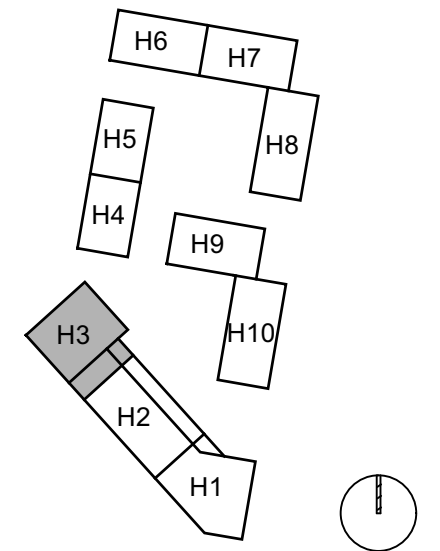

HAUS 3
GRUNDRISS
1. Obergeschoss



PLANBEZEICHNUNG
H03 302 OG1 NBD

DATUM
13.01.2025

MASSTAB
1 : 100

GEZEICHNET
krk

FORMAT
A3 - 420 x 297

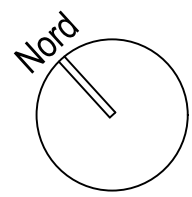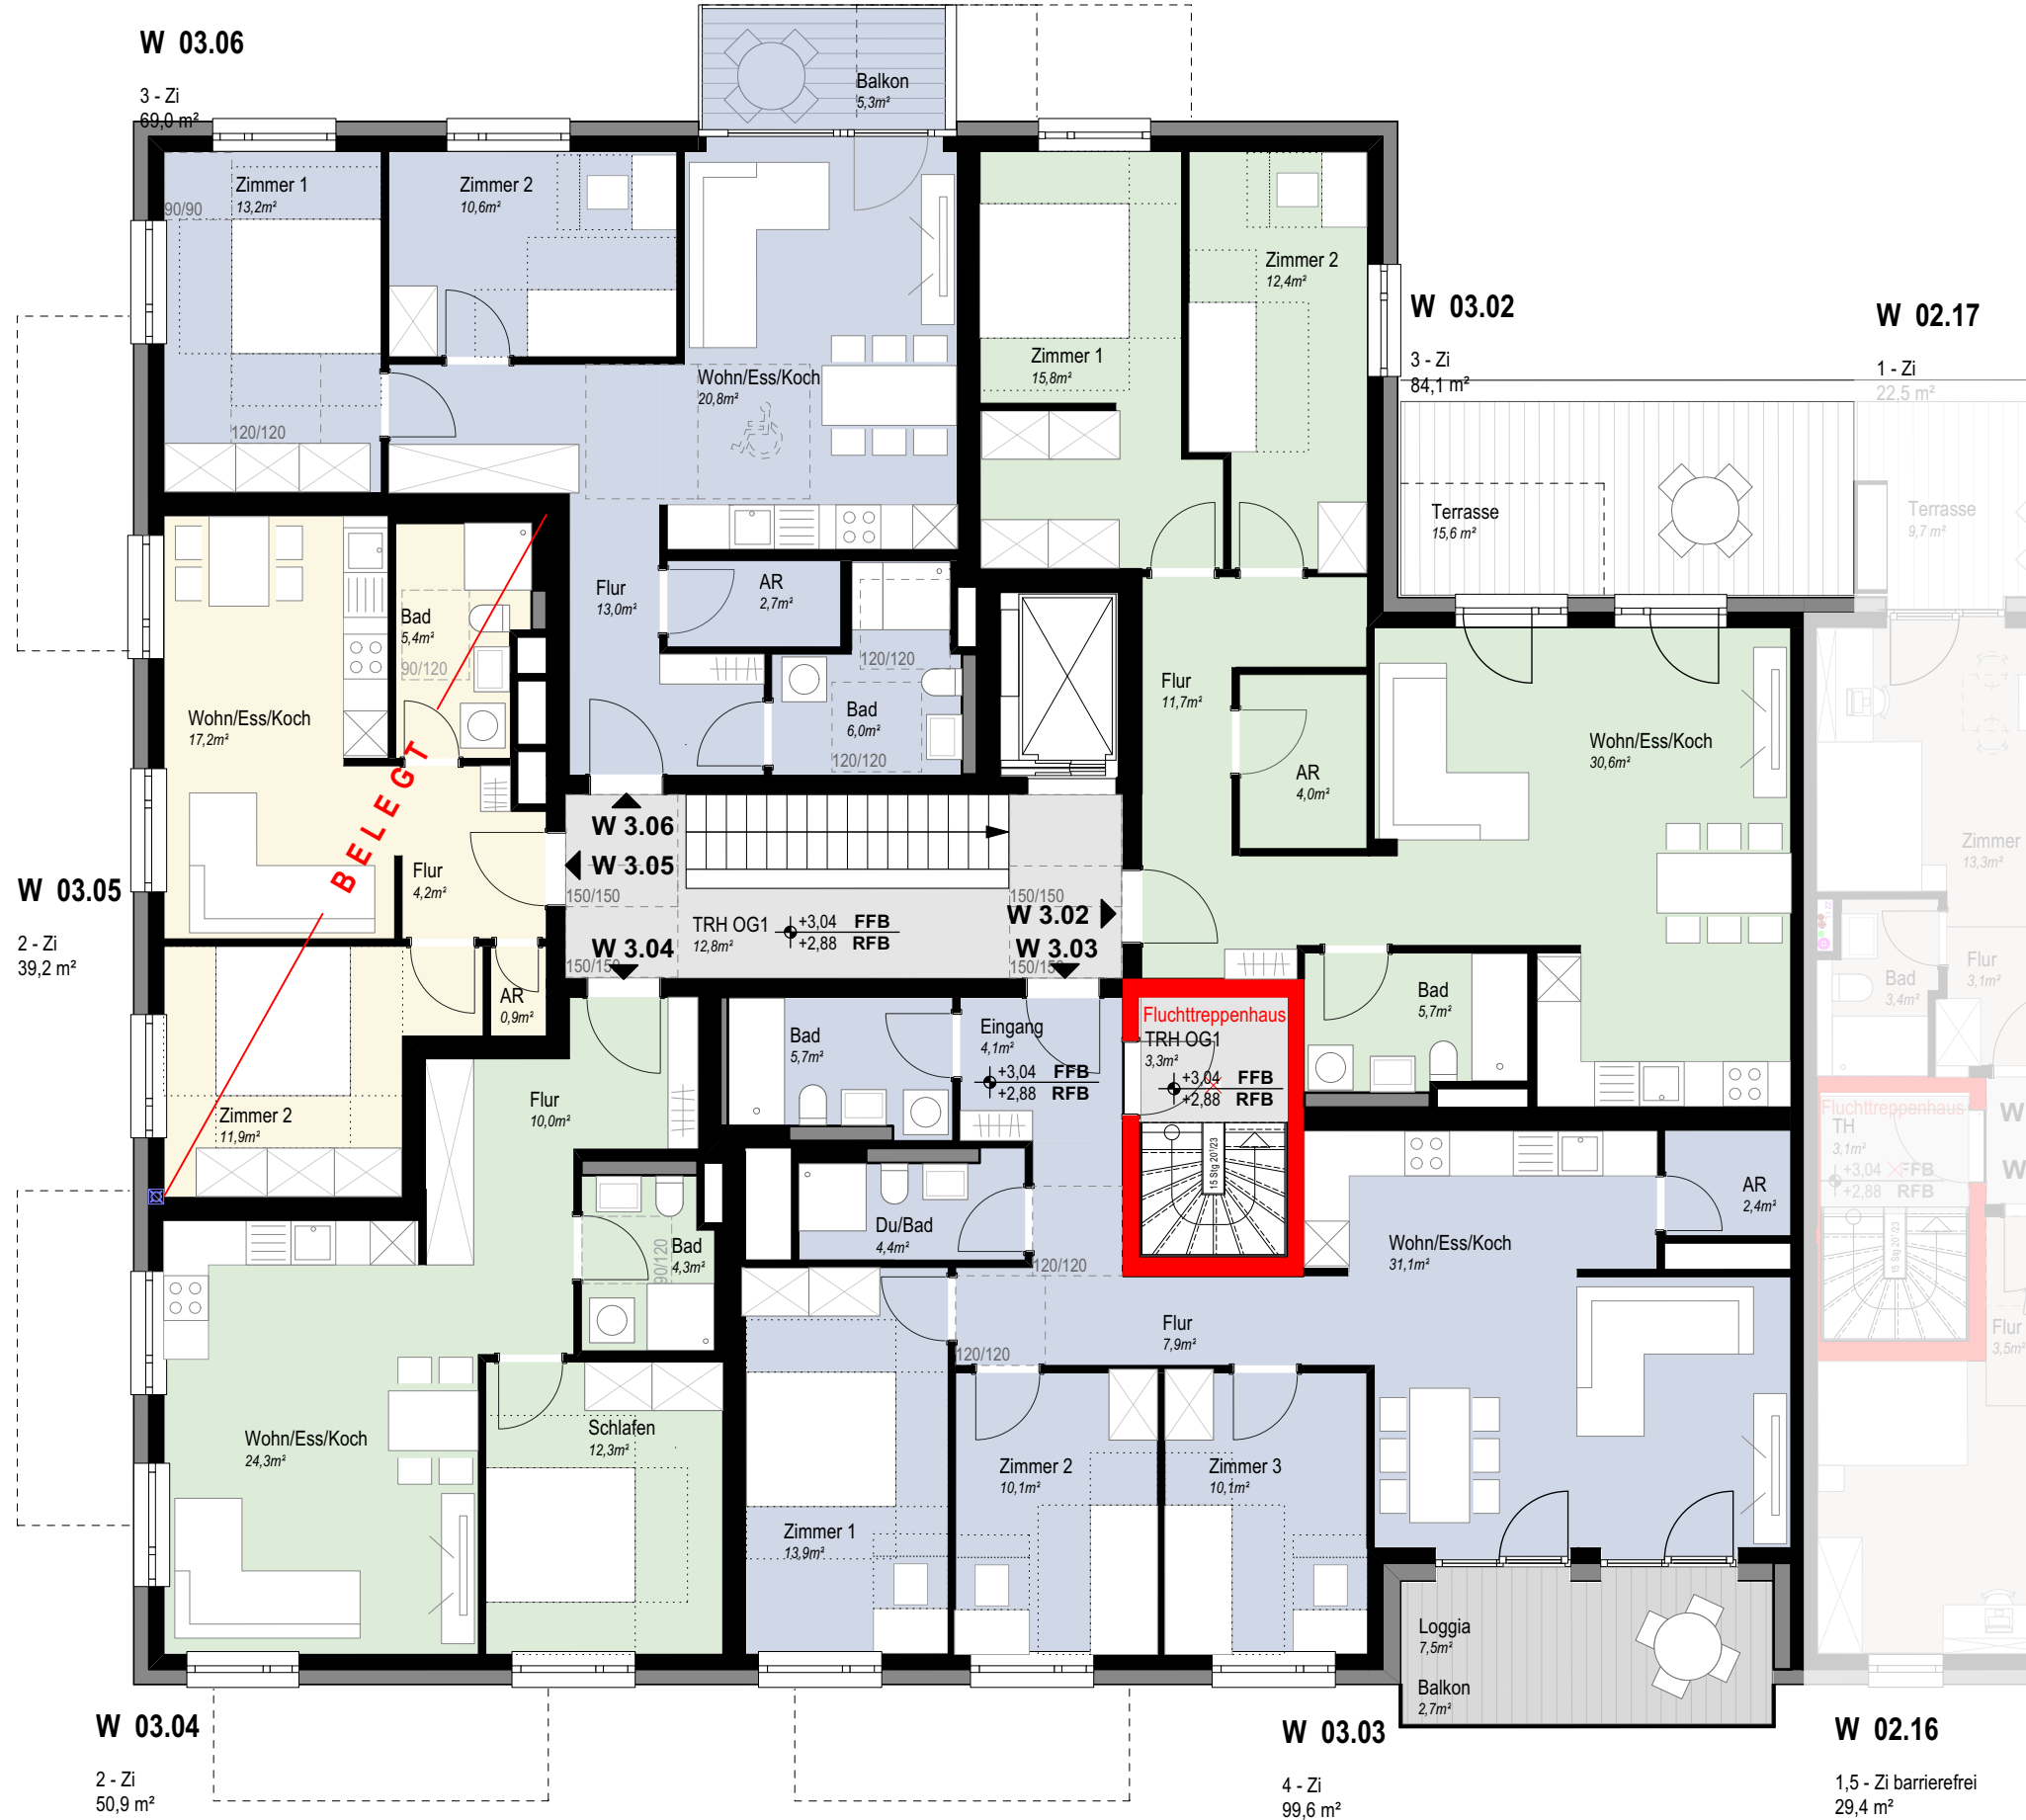


PROJEKTSTEUERUNG

pro.b
Projektentwicklung & Projektsteuerung
GmbH & Co. KG
Ansprechpartner:
Claudia Faßnacht 07071-9104-49
Martin Schurr 07071-9104-22
Eisenbahnstraße 3, 72072 Tübingen
Nestbau3@pro-b.net

ARCHITEKTUR

pro.b
Planungsgesellschaft GmbH & Co. KG
Eisenbahnstraße 3
72072 Tübingen
07071-9104-0
info@pro-b.net

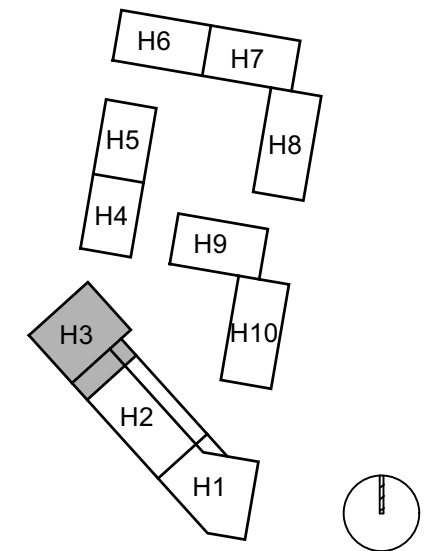

HAUS 3

**GRUNDRISS
2. Obergeschoss**


PLANBEZEICHNUNG
H03 303 OG2 NBD

DATUM
13.01.2025

MASSTAB
1 : 100

GEZEICHNET
krk

FORMAT
A3 - 420 x 297

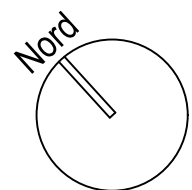


PROJEKTSTEUERUNG

pro.b
Projektentwicklung & Projektsteuerung
GmbH & Co. KG
Ansprechpartner:
Claudia Faßnacht 07071-9104-49
Martin Schurr 07071-9104-22
Eisenbahnstraße 3, 72072 Tübingen
Nestbau3@pro-b.net

ARCHITEKTUR

pro.b
Planungsgesellschaft GmbH & Co. KG
Eisenbahnstraße 3
72072 Tübingen
07071-9104-0
info@pro-b.net

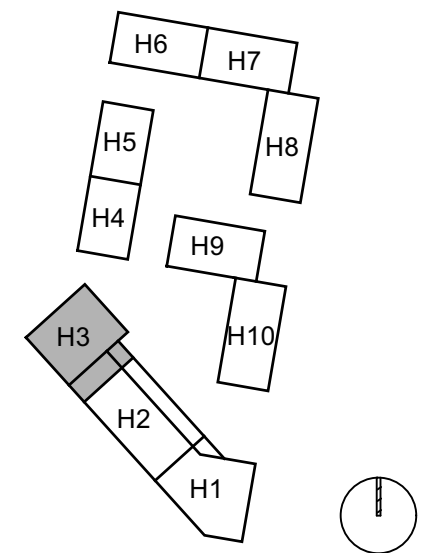

HAUS 3

**GRUNDRISS
3. Obergeschoss**



PLANBEZEICHNUNG
H03 304 OG3 NBD

DATUM
13.01.2025

MASSTAB
1 : 100

GEZEICHNET
krk

FORMAT
A3 - 420 x 297

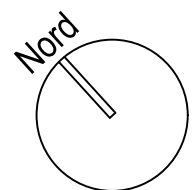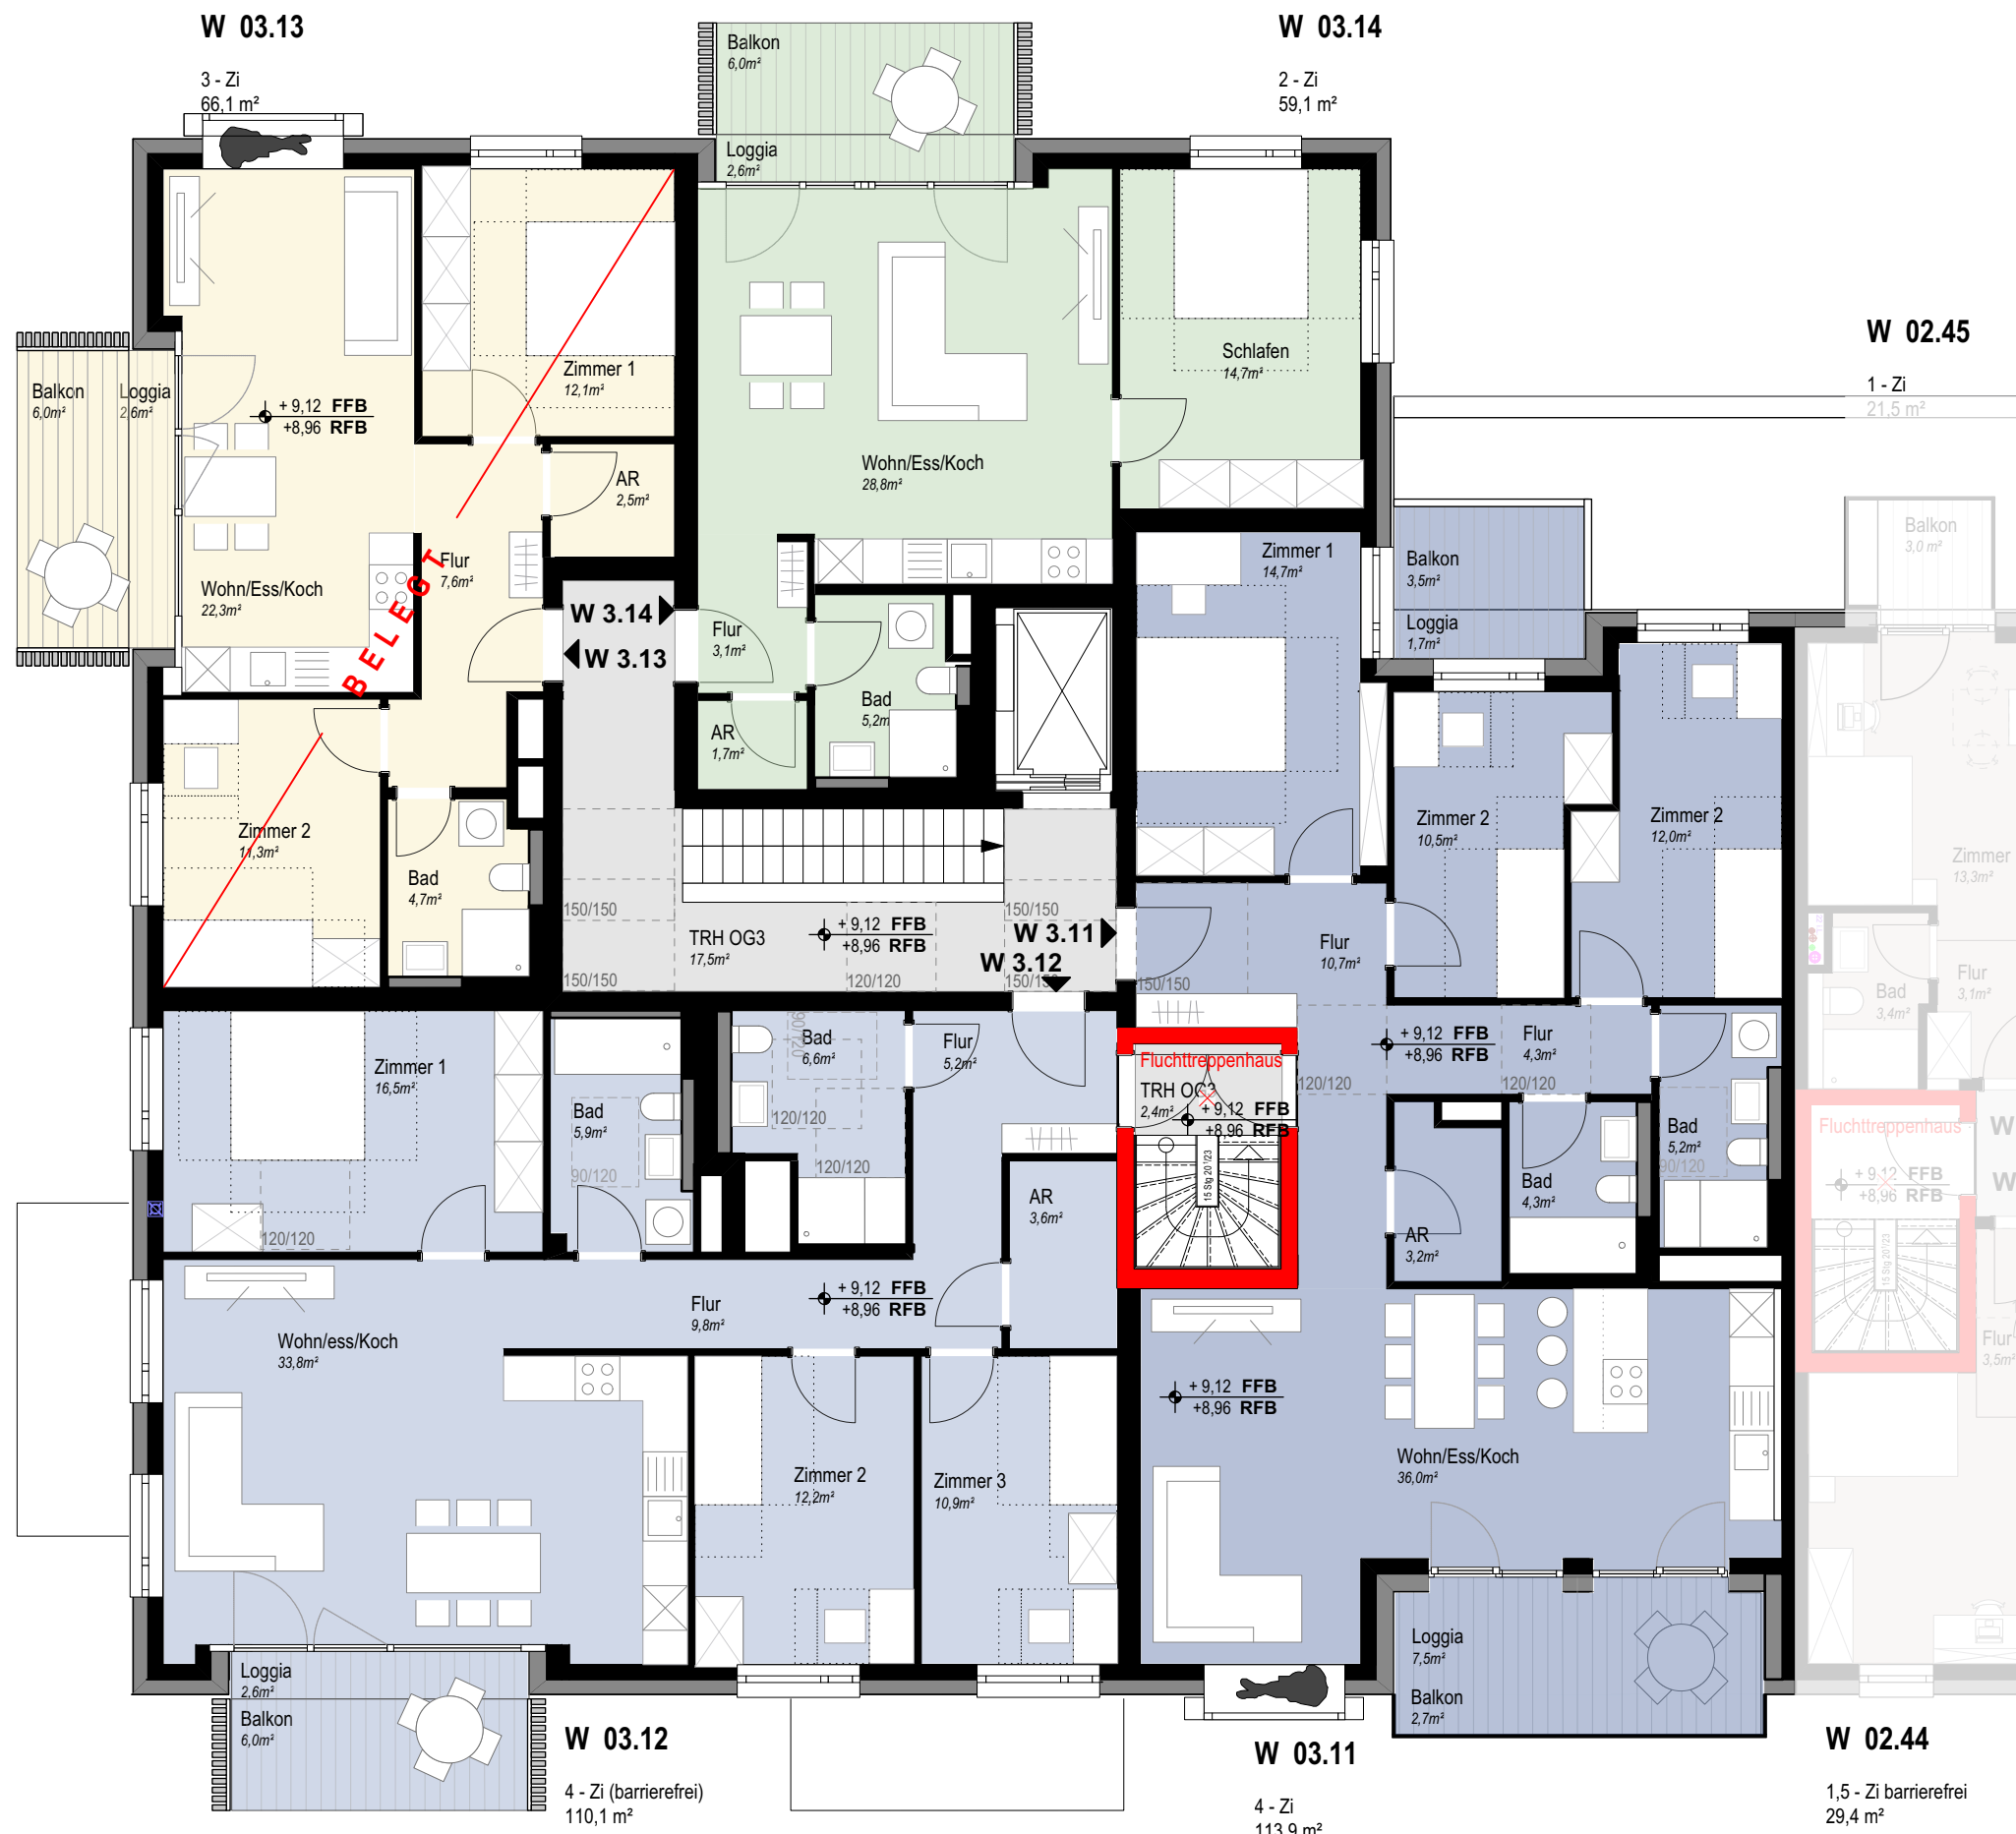


PROJEKTSTEUERUNG

pro.b
Projektentwicklung & Projektsteuerung
GmbH & Co. KG
Ansprechpartner:
Claudia Faßnacht 07071-9104-49
Martin Schurr 07071-9104-22
Eisenbahnstraße 3, 72072 Tübingen
Nestbau3@pro-b.net

ARCHITEKTUR

pro.b
Planungsgesellschaft GmbH & Co. KG
Eisenbahnstraße 3
72072 Tübingen
07071-9104-0
info@pro-b.net

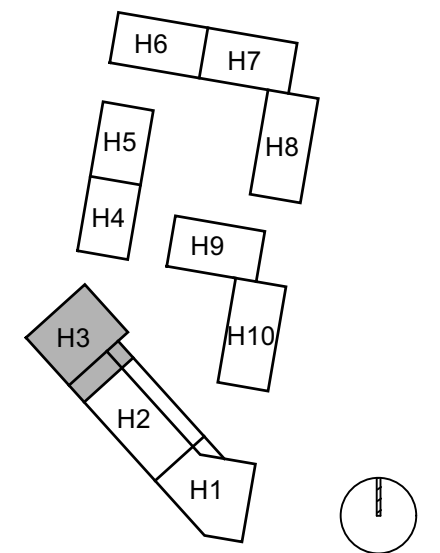

HAUS 3

**GRUNDRISS
4. Obergeschoss**


PLANBEZEICHNUNG
H03 305 OG4 NBD

DATUM
13.01.2025

MASSTAB
1 : 100

GEZEICHNET
krk

FORMAT
A3 - 420 x 297

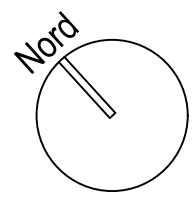


PROJEKTSTEUERUNG

pro.b
Projektentwicklung & Projektsteuerung
GmbH & Co. KG
Ansprechpartner:
Claudia Faßnacht 07071-9104-49
Martin Schurr 07071-9104-22
Eisenbahnstraße 3, 72072 Tübingen
Nestbau3@pro-b.net

ARCHITEKTUR

pro.b
Planungsgesellschaft GmbH & Co. KG
Eisenbahnstraße 3
72072 Tübingen
07071-9104-0
info@pro-b.net

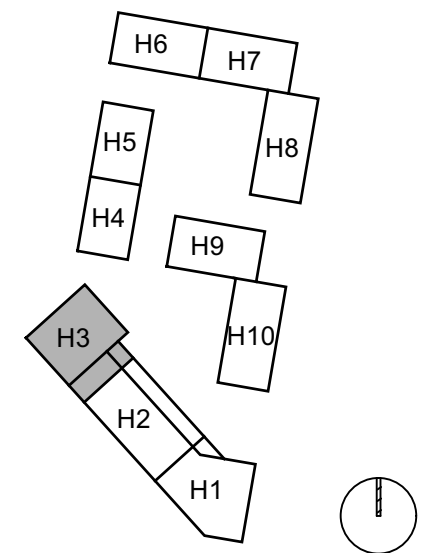

HAUS 3
GRUNDRISS
5. Obergeschoss


PLANBEZEICHNUNG
H03 306 OG5 NBD

DATUM
13.01.2025

MASSSTAB
1 : 100

GEZEICHNET
krk

FORMAT
A3 - 420 x 297

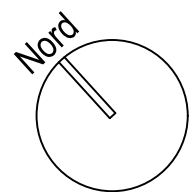


PROJEKTSTEUERUNG

pro.b
Projektentwicklung & Projektsteuerung
GmbH & Co. KG
Ansprechpartner:
Claudia Faßnacht 07071-9104-49
Martin Schurr 07071-9104-22
Eisenbahnstraße 3, 72072 Tübingen
Nestbau3@pro-b.net

ARCHITEKTUR


pro.b
Planungsgesellschaft GmbH & Co. KG
Eisenbahnstraße 3
72072 Tübingen
07071-9104-0
info@pro-b.net

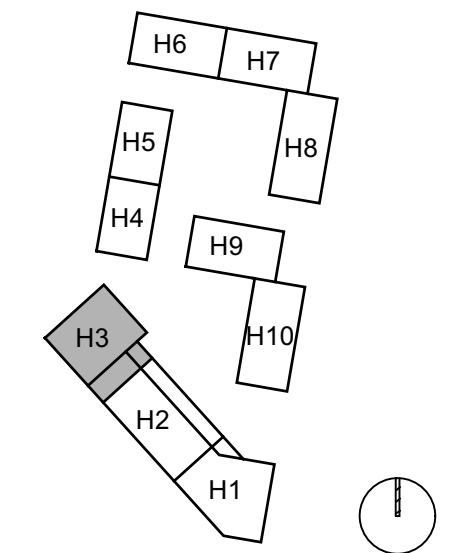

HAUS 3
GRUNDRISS
6. Obergeschoss

PLANBEZEICHNUNG
H03 307 OG6 NBD

DATUM 13.01.2025	MASSSTAB 1 : 100
GEZEICHNET krk	FORMAT A3 - 420 x 297

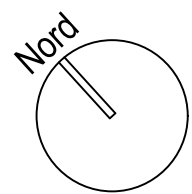


PROJEKTSTEUERUNG

pro.b
Projektentwicklung & Projektsteuerung
GmbH & Co. KG
Ansprechpartner:
Claudia Faßnacht 07071-9104-49
Martin Schurr 07071-9104-22
Eisenbahnstraße 3, 72072 Tübingen
Nestbau3@pro-b.net

ARCHITEKTUR

pro.b
Planungsgesellschaft GmbH & Co. KG
Eisenbahnstraße 3
72072 Tübingen
07071-9104-0
info@pro-b.net

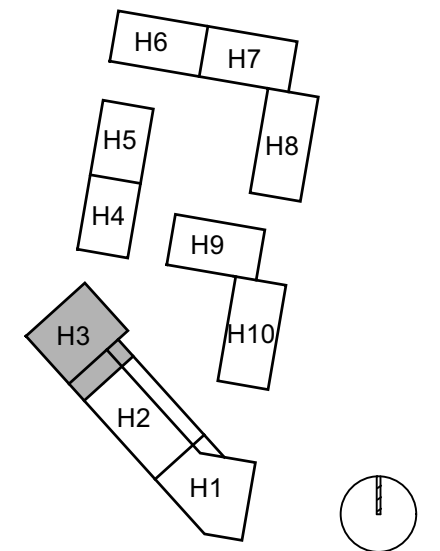

HAUS 3

**GRUNDRISS
Dachterrasse**



PLANBEZEICHNUNG
H03 308 OG5 NBD

DATUM
13.01.2025

MASSSTAB
1 : 100

GEZEICHNET
krk

FORMAT
A3 - 420 x 297

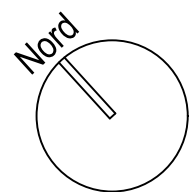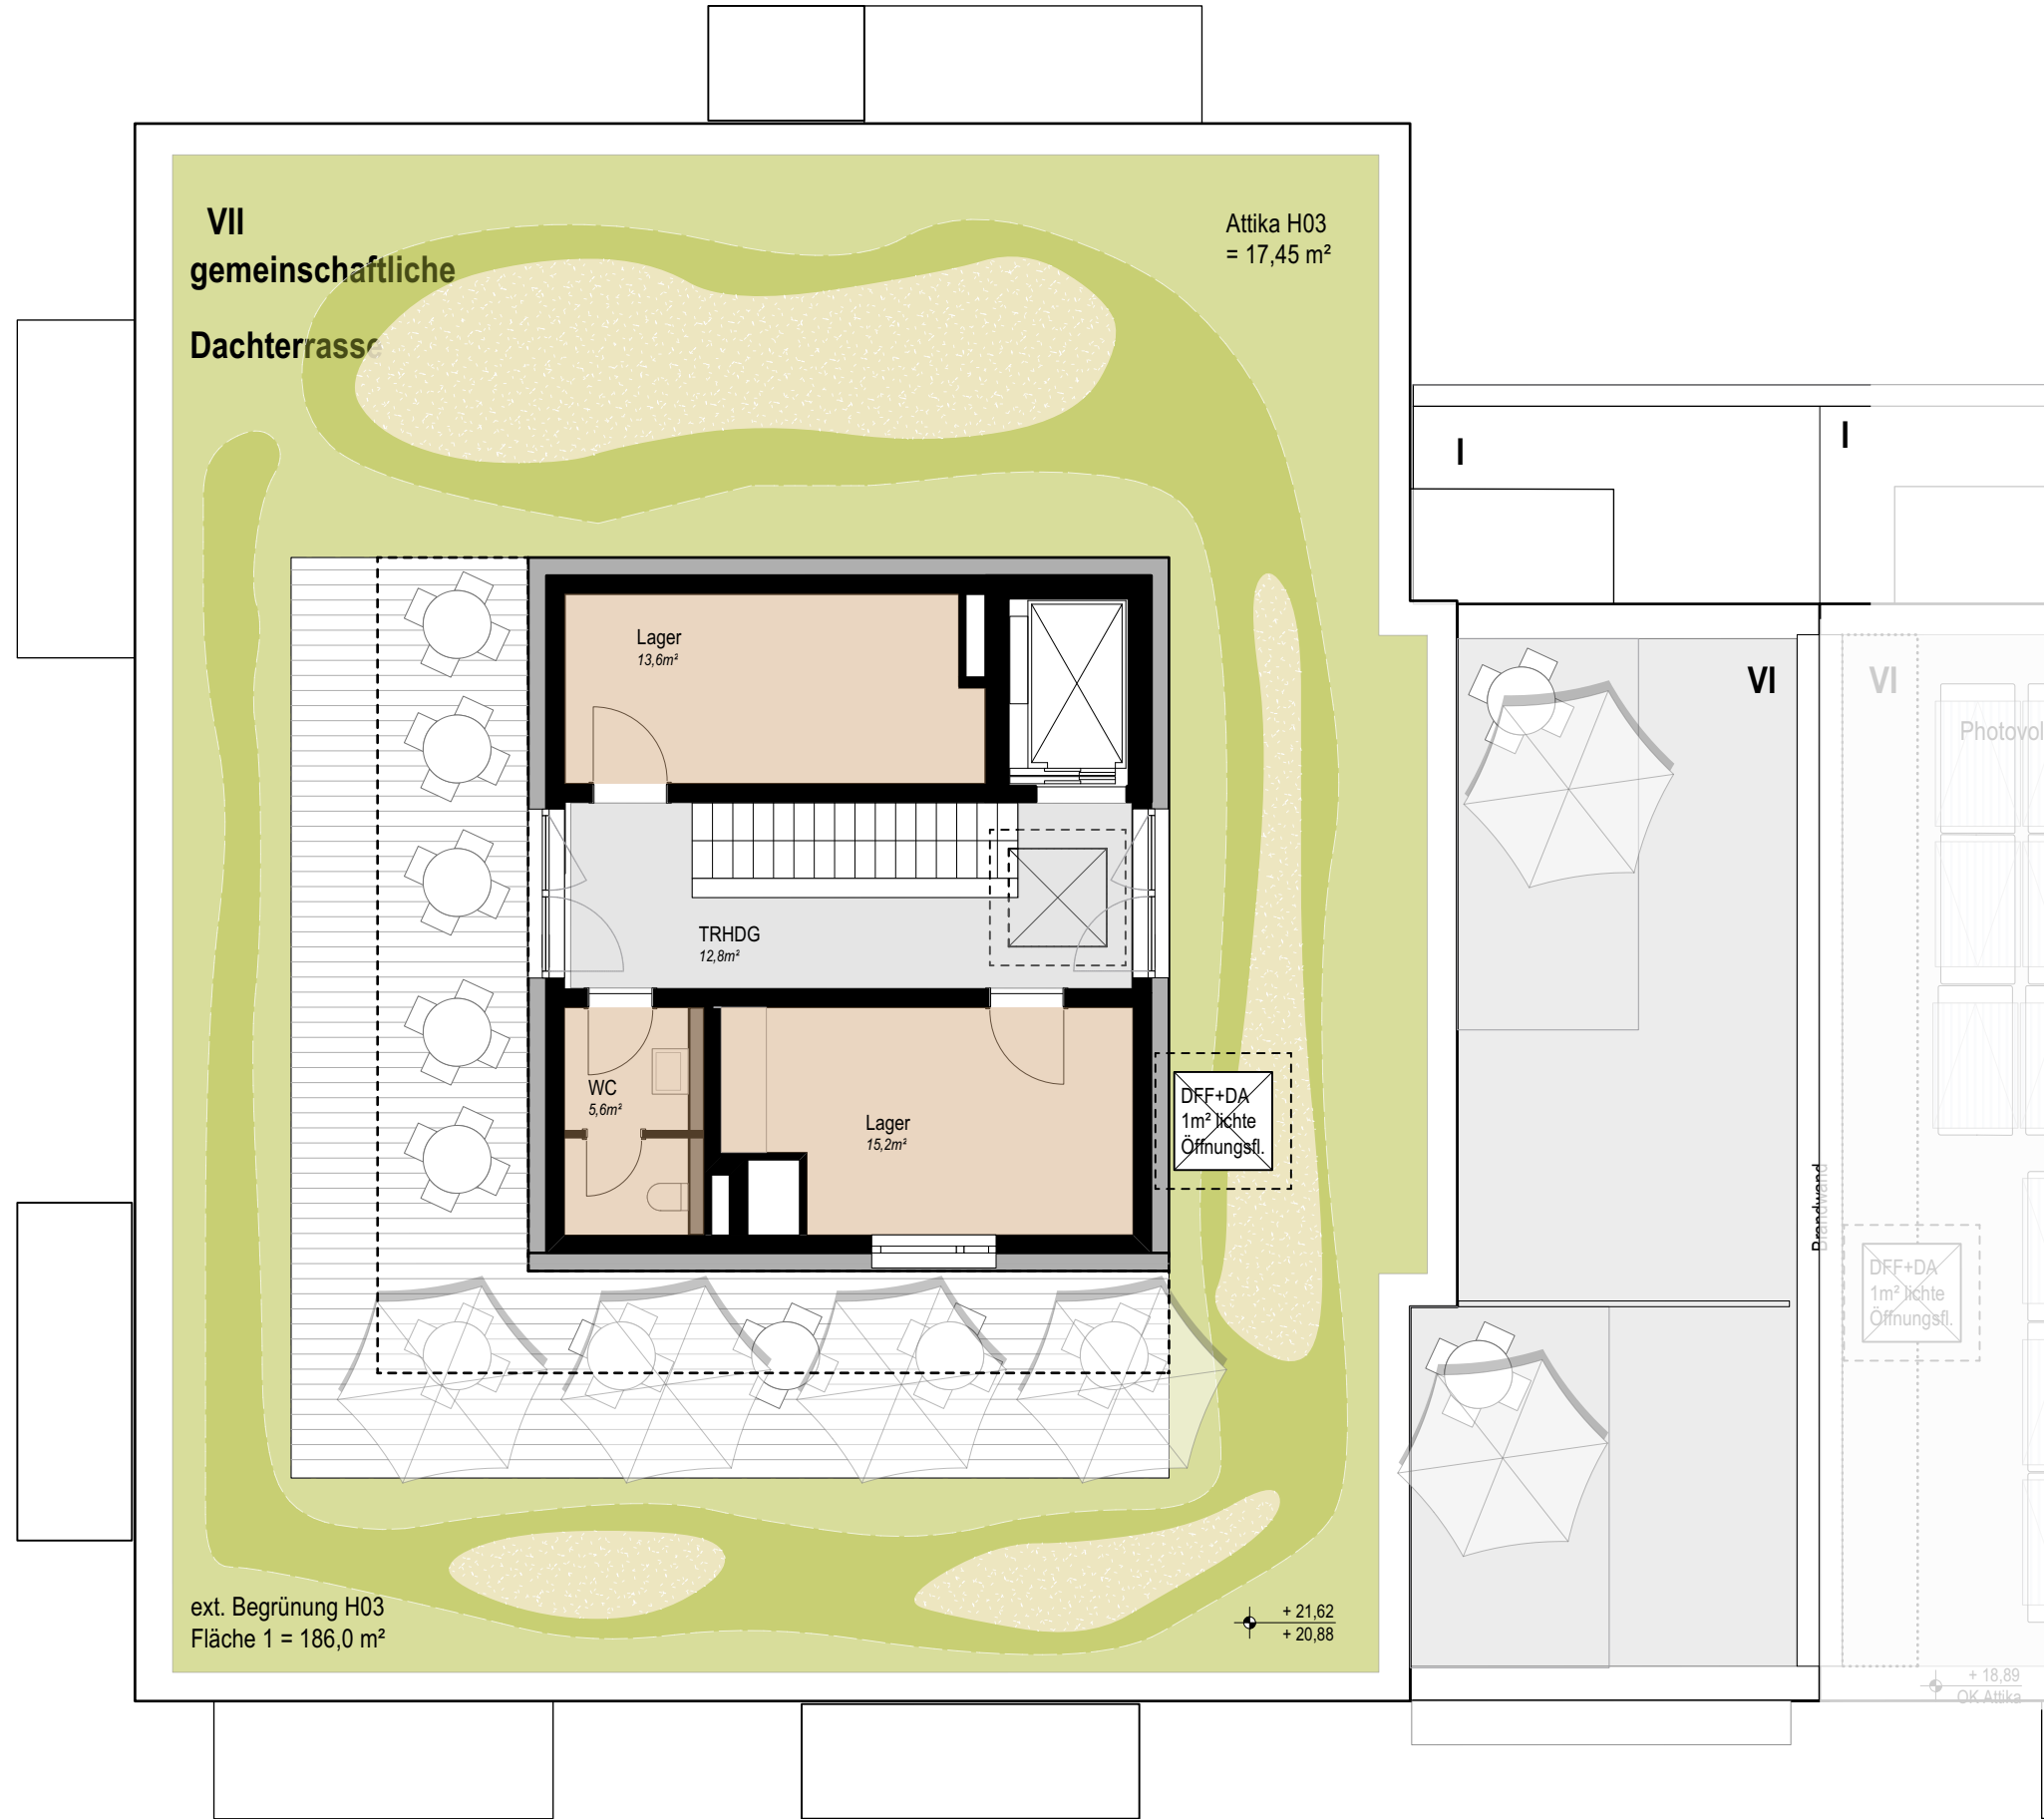


PROJEKTSTEUERUNG

pro.b
 Projektentwicklung & Projektsteuerung
 GmbH & Co. KG
 Ansprechpartner:
 Claudia Faßnacht 07071-9104-49
 Martin Schurr 07071-9104-22
 Eisenbahnstraße 3, 72072 Tübingen
 Nestbau3@pro-b.net

ARCHITEKTUR

pro.b
 Planungsgesellschaft GmbH & Co. KG
 Eisenbahnstraße 3
 72072 Tübingen
 07071-9104-0
 info@pro-b.net

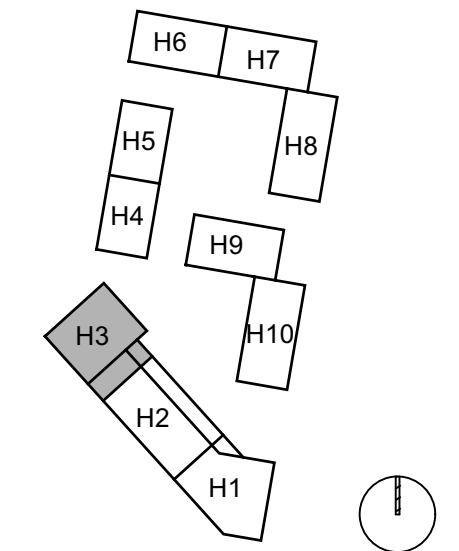

HAUS 3
 ANSICHTEN

PLANBEZEICHNUNG
 H03 310 AN NBD

DATUM 13.01.2025	MASSSTAB 1 : 100
---------------------	---------------------

GEZEICHNET krk	FORMAT A3 - 420 x 297
-------------------	--------------------------



Hofansicht Nord-Ost



Straßenansicht Süd-West



Seitenansicht West

Haus 3 - Westseite

Neunlindenstraße