



# EXPOSÉ WOHNUNGEN - HAUS 4

Stand 26.03.2026




**PROJEKTSTEUERUNG**

**pro.b**  
Projektentwicklung & Projektsteuerung  
GmbH & Co. KG  
Ansprechpartner:  
Claudia Faßnacht 07071-9104-49  
Martin Schurr 07071-9104-22  
Eisenbahnstraße 3, 72072 Tübingen  
Nestbau3@pro-b.net

**ARCHITEKTUR**

**pro.b**  
Planungsgesellschaft GmbH & Co. KG  
Eisenbahnstraße 3  
72072 Tübingen  
07071-9104-0  
info@pro-b.net

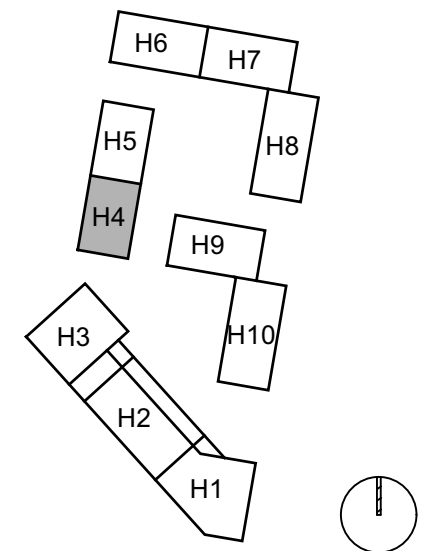

**HAUS 4**

**GRUNDRISS**  
Erdgeschoss

PLANBEZEICHNUNG  
H04 303 EG NBD

DATUM  
26.03.2026

MASSTAB  
1 : 100

GEZEICHNET  
ksc


FORMAT  
A3 - 420 x 297

**PROJEKTSTEUERUNG**

**pro.b**  
Projektentwicklung & Projektsteuerung  
GmbH & Co. KG  
Ansprechpartner:  
Claudia Faßnacht 07071-9104-49  
Martin Schurr 07071-9104-22  
Eisenbahnstraße 3, 72072 Tübingen  
Nestbau3@pro-b.net

**ARCHITEKTUR**

**pro.b**  
Planungsgesellschaft GmbH & Co. KG  
Eisenbahnstraße 3  
72072 Tübingen  
07071-9104-0  
info@pro-b.net

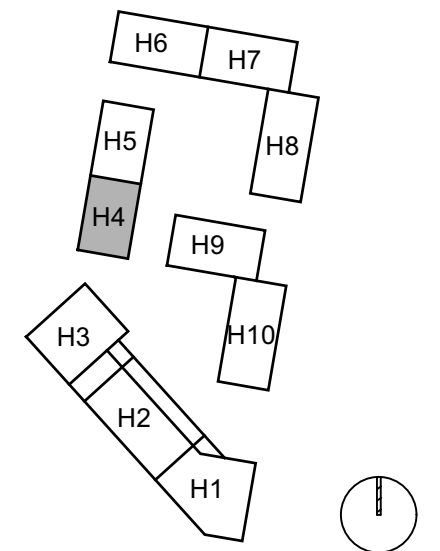

**HAUS 4**  
GRUNDRISS  
1. Obergeschoss



PLANBEZEICHNUNG H04 304 OG1 NBD	
DATUM 26.03.2026	MASSTAB 1 : 100
GEZEICHNET ksc	FORMAT A3 - 420 x 297

**PROJEKTSTEUERUNG**

**pro.b**  
Projektentwicklung & Projektsteuerung  
GmbH & Co. KG  
Ansprechpartner:  
Claudia Faßnacht 07071-9104-49  
Martin Schurr 07071-9104-22  
Eisenbahnstraße 3, 72072 Tübingen  
Nestbau3@pro-b.net

**ARCHITEKTUR**

**pro.b**  
Planungsgesellschaft GmbH & Co. KG  
Eisenbahnstraße 3  
72072 Tübingen  
07071-9104-0  
info@pro-b.net

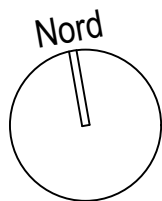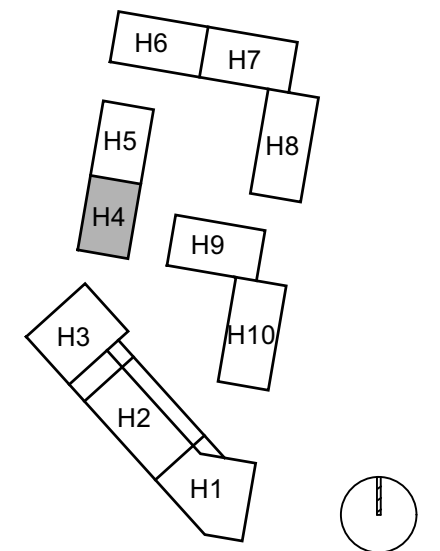

**HAUS 4**  
GRUNDRISS  
2. Obergeschoss



PLANBEZEICHNUNG H04 305 OG2 NBD	
DATUM 26.03.2026	MASSTAB 1 : 100
GEZEICHNET ksc	FORMAT A3 - 420 x 297

**PROJEKTSTEUERUNG**

**pro.b**  
Projektentwicklung & Projektsteuerung  
GmbH & Co. KG  
Ansprechpartner:  
Claudia Faßnacht 07071-9104-49  
Martin Schurr 07071-9104-22  
Eisenbahnstraße 3, 72072 Tübingen  
Nestbau3@pro-b.net

**ARCHITEKTUR**

**pro.b**  
Planungsgesellschaft GmbH & Co. KG  
Eisenbahnstraße 3  
72072 Tübingen  
07071-9104-0  
info@pro-b.net

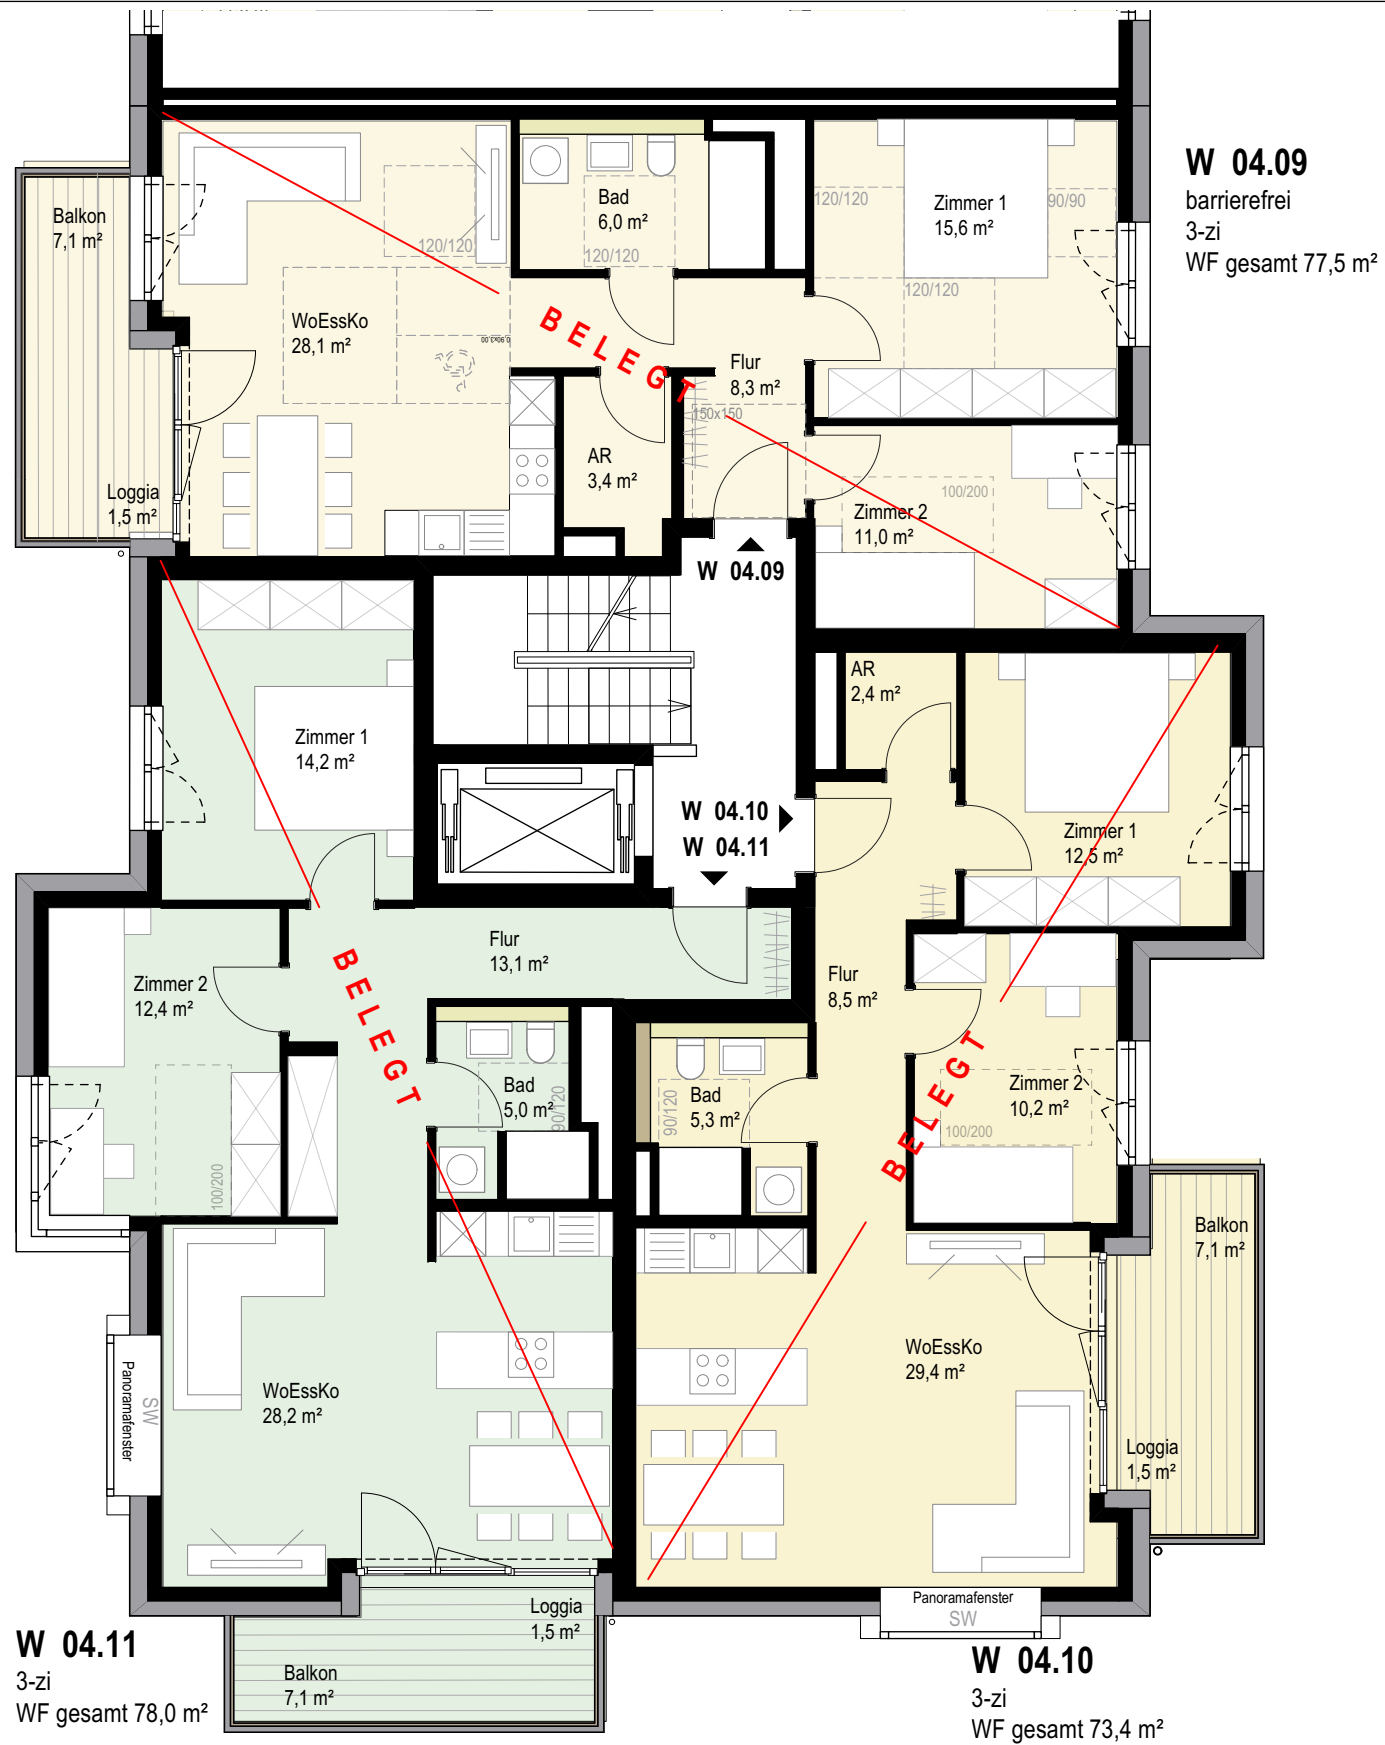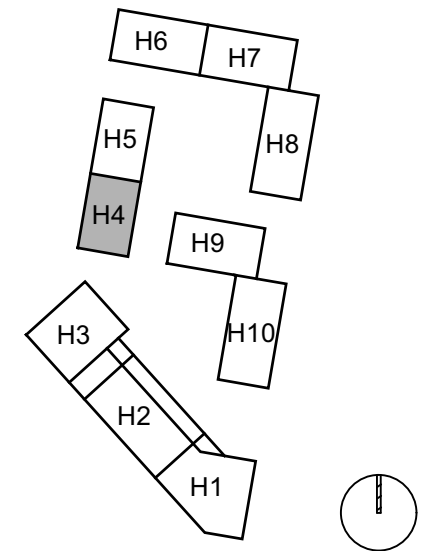

**HAUS 4**  
GRUNDRISS  
3. Obergeschoss

PLANBEZEICHNUNG  
H04 306 OG3 NBD

DATUM  
26.03.2026

MASSTAB  
1 : 100

GEZEICHNET  
ksc


FORMAT  
A3 - 420 x 297

**PROJEKTSTEUERUNG**

**pro.b**  
Projektentwicklung & Projektsteuerung  
GmbH & Co. KG  
Ansprechpartner:  
Claudia Faßnacht 07071-9104-49  
Martin Schurr 07071-9104-22  
Eisenbahnstraße 3, 72072 Tübingen  
Nestbau3@pro-b.net

**ARCHITEKTUR**

**pro.b**  
Planungsgesellschaft GmbH & Co. KG  
Eisenbahnstraße 3  
72072 Tübingen  
07071-9104-0  
info@pro-b.net

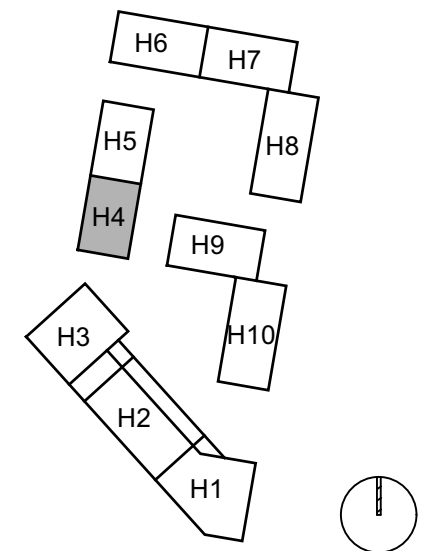


**HAUS 4**  
**GRUNDRISS**  
4. Obergeschoss

PLANBEZEICHNUNG  
H04 307 OG4 NBD

DATUM 26.03.2026	MASSTAB 1 : 100
---------------------	--------------------

GEZEICHNET ksc	FORMAT A3 - 420 x 297
-------------------	--------------------------

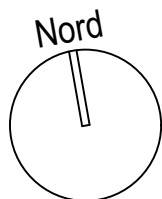


**PROJEKTSTEUERUNG**

**pro.b**  
Projektentwicklung & Projektsteuerung  
GmbH & Co. KG  
Ansprechpartner:  
Claudia Faßnacht 07071-9104-49  
Martin Schurr 07071-9104-22  
Eisenbahnstraße 3, 72072 Tübingen  
Nestbau3@pro-b.net

**ARCHITEKTUR**

**pro.b**  
Planungsgesellschaft GmbH & Co. KG  
Eisenbahnstraße 3  
72072 Tübingen  
07071-9104-0  
info@pro-b.net

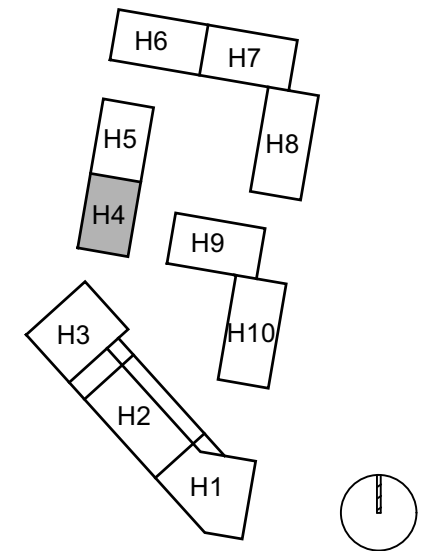

**HAUS 4**  
**GRUNDRISS**  
**5. Obergeschoss**

PLANBEZEICHNUNG  
H04 308 OG5 NBD

DATUM  
26.03.2026

MASSTAB  
1 : 100

GEZEICHNET  
ksc

FORMAT  
A3 - 420 x 297



Ansicht Süd



Ansicht West




Ansicht Ost

**PROJEKTSTEUERUNG**

**pro.b**  
Projektentwicklung & Projektsteuerung  
GmbH & Co. KG  
Ansprechpartner:  
Claudia Faßnacht 07071-9104-49  
Martin Schurr 07071-9104-22  
Eisenbahnstraße 3, 72072 Tübingen  
Nestbau3@pro-b.net

**ARCHITEKTUR**

**pro.b**  
Planungsgesellschaft GmbH & Co. KG  
Eisenbahnstraße 3  
72072 Tübingen  
07071-9104-0  
info@pro-b.net

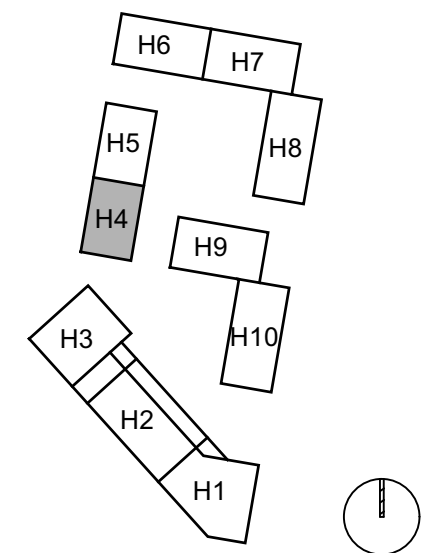

**HAUS 4**

**GRUNDRISS**  
Ansichten

PLANBEZEICHNUNG  
H04 309 Ansichten NBD

DATUM 26.03.2026	MASSTAB 1 : 100
---------------------	--------------------

GEZEICHNET ksc	FORMAT A3 - 420 x 297
-------------------	--------------------------