



EXPOSÉ WOHNUNGEN - HAUS 4

Stand 20.04.2026




PROJEKTSTEUERUNG

pro.b
Projektentwicklung & Projektsteuerung
GmbH & Co. KG
Ansprechpartner:
Claudia Faßnacht 07071-9104-49
Martin Schurr 07071-9104-22
Eisenbahnstraße 3, 72072 Tübingen
Nestbau3@pro-b.net

ARCHITEKTUR

pro.b
Planungsgesellschaft GmbH & Co. KG
Eisenbahnstraße 3
72072 Tübingen
07071-9104-0
info@pro-b.net

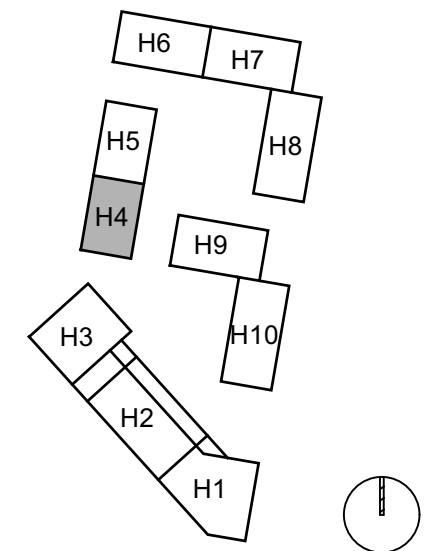

HAUS 4
GRUNDRISS
Erdgeschoss

PLANBEZEICHNUNG
H04 303 EG NBD

DATUM
20.04.2026

MASSTAB
1 : 100

GEZEICHNET
ksc



FORMAT
A3 - 420 x 297

PROJEKTSTEUERUNG

pro.b
Projektentwicklung & Projektsteuerung
GmbH & Co. KG
Ansprechpartner:
Claudia Faßnacht 07071-9104-49
Martin Schurr 07071-9104-22
Eisenbahnstraße 3, 72072 Tübingen
Nestbau3@pro-b.net

ARCHITEKTUR

pro.b
Planungsgesellschaft GmbH & Co. KG
Eisenbahnstraße 3
72072 Tübingen
07071-9104-0
info@pro-b.net

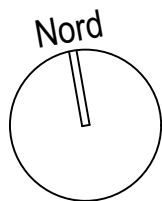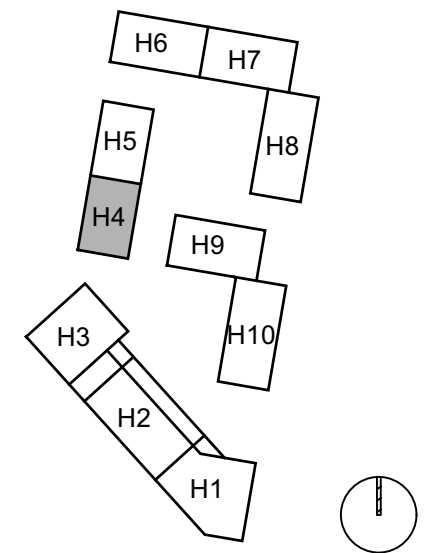

HAUS 4
GRUNDRISS
1. Obergeschoss



PLANBEZEICHNUNG H04 304 OG1 NBD	
DATUM 20.04.2026	MASSTAB 1 : 100
GEZEICHNET ksc	FORMAT A3 - 420 x 297

PROJEKTSTEUERUNG

pro.b
Projektentwicklung & Projektsteuerung
GmbH & Co. KG
Ansprechpartner:
Claudia Faßnacht 07071-9104-49
Martin Schurr 07071-9104-22
Eisenbahnstraße 3, 72072 Tübingen
Nestbau3@pro-b.net

ARCHITEKTUR

pro.b
Planungsgesellschaft GmbH & Co. KG
Eisenbahnstraße 3
72072 Tübingen
07071-9104-0
info@pro-b.net

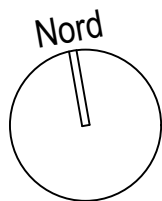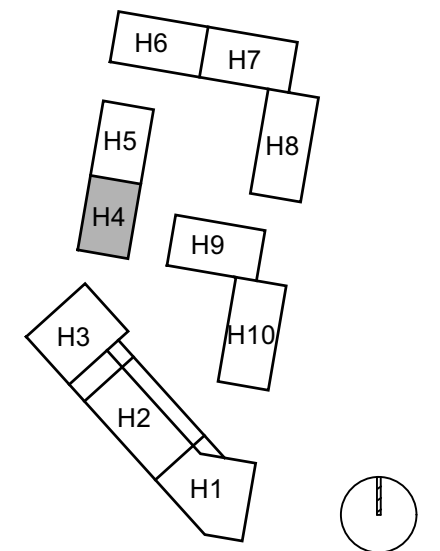

HAUS 4
GRUNDRISS
2. Obergeschoss



PLANBEZEICHNUNG H04 305 OG2 NBD	
DATUM 20.04.2026	MASSTAB 1 : 100
GEZEICHNET ksc	FORMAT A3 - 420 x 297

PROJEKTSTEUERUNG

pro.b
Projektentwicklung & Projektsteuerung
GmbH & Co. KG
Ansprechpartner:
Claudia Faßnacht 07071-9104-49
Martin Schurr 07071-9104-22
Eisenbahnstraße 3, 72072 Tübingen
Nestbau3@pro-b.net

ARCHITEKTUR

pro.b
Planungsgesellschaft GmbH & Co. KG
Eisenbahnstraße 3
72072 Tübingen
07071-9104-0
info@pro-b.net

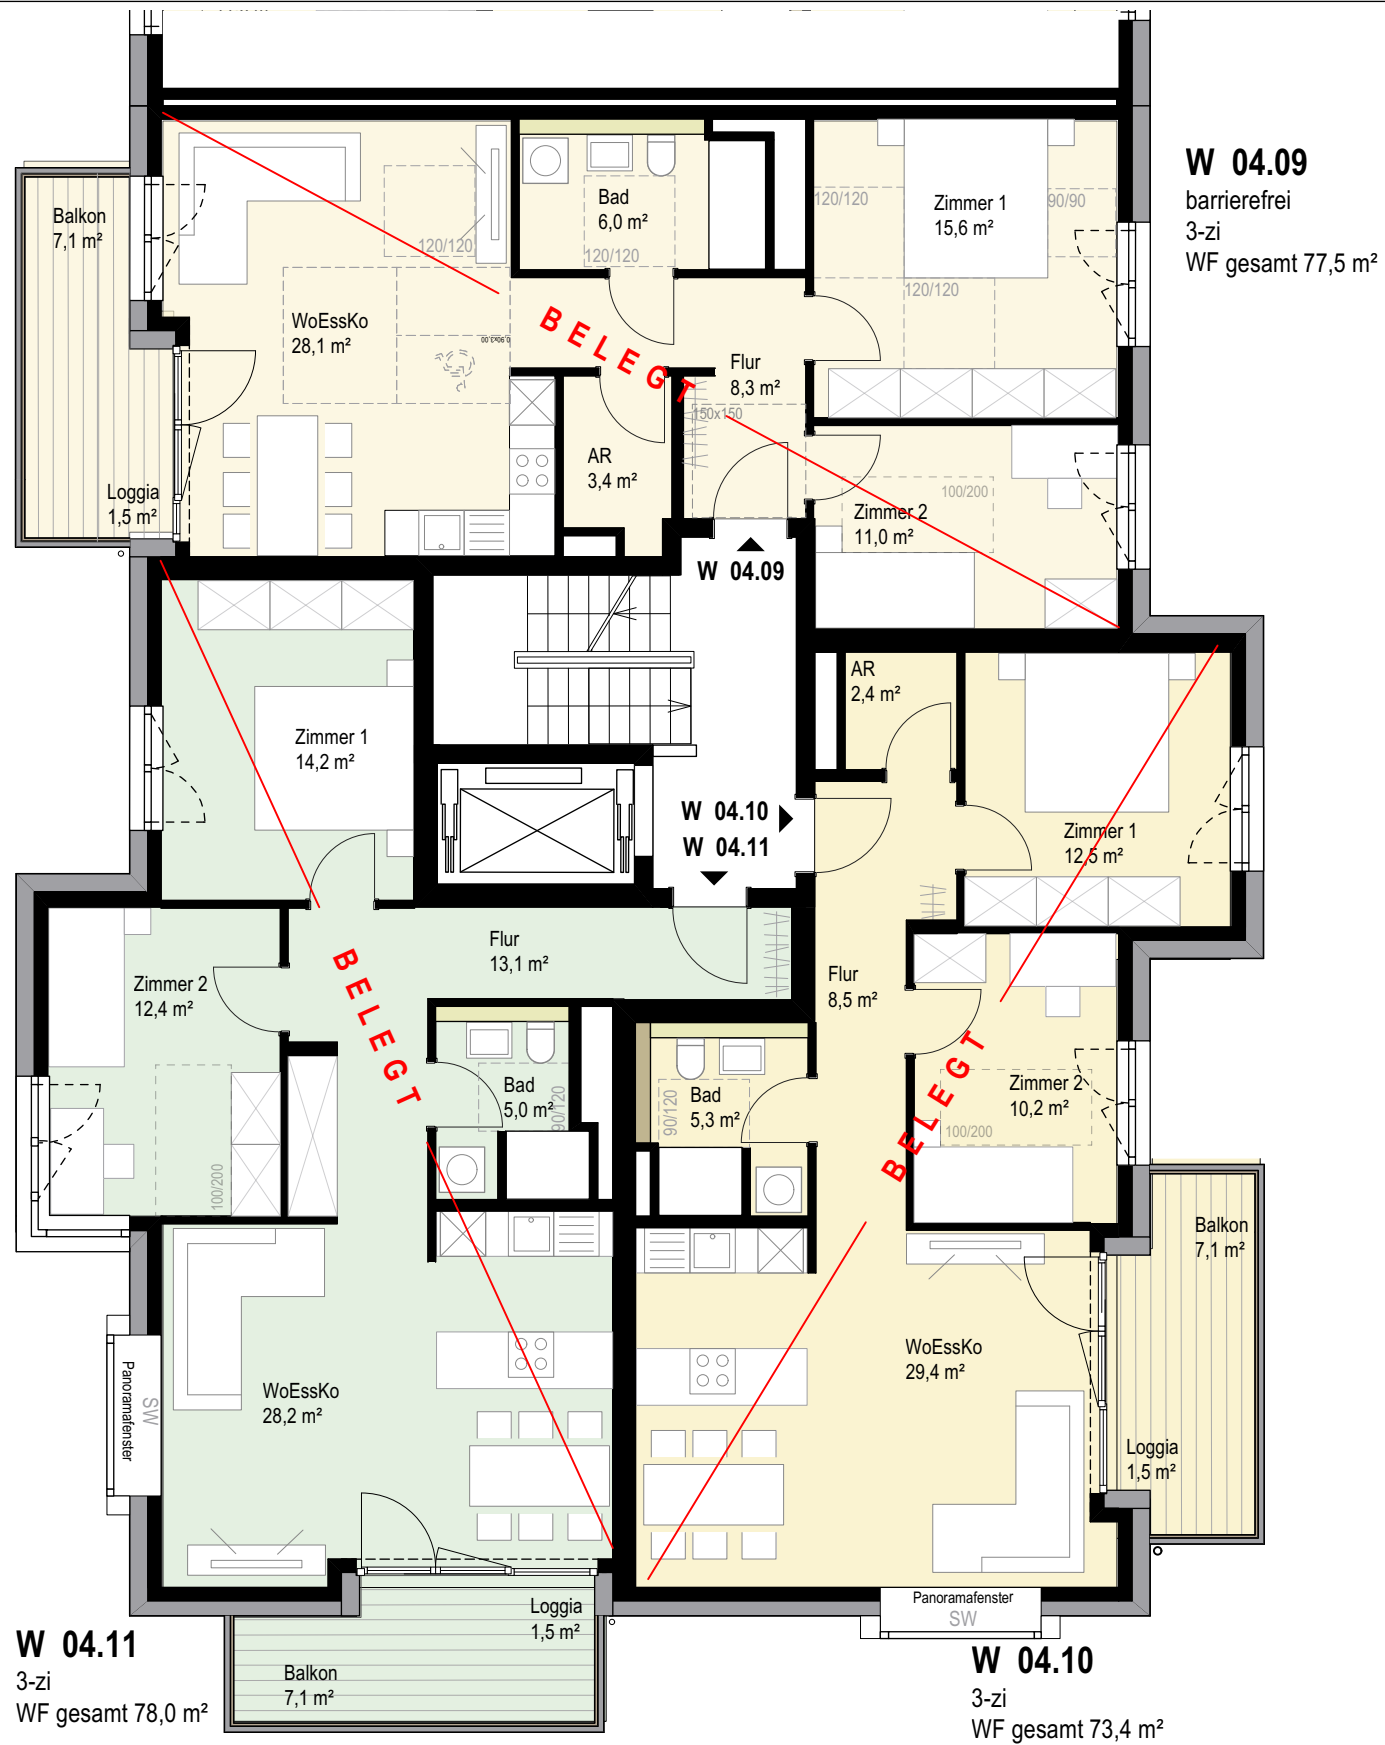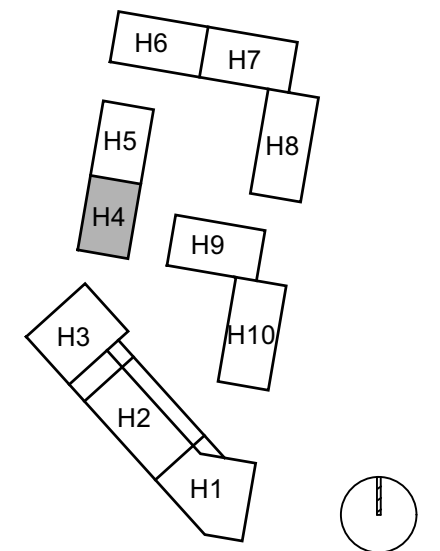

HAUS 4
GRUNDRISS
3. Obergeschoss

PLANBEZEICHNUNG
H04 306 OG3 NBD

DATUM
20.04.2026

MASSTAB
1 : 100

GEZEICHNET
ksc


FORMAT
A3 - 420 x 297

PROJEKTSTEUERUNG

pro.b
Projektentwicklung & Projektsteuerung
GmbH & Co. KG
Ansprechpartner:
Claudia Faßnacht 07071-9104-49
Martin Schurr 07071-9104-22
Eisenbahnstraße 3, 72072 Tübingen
Nestbau3@pro-b.net

ARCHITEKTUR

pro.b
Planungsgesellschaft GmbH & Co. KG
Eisenbahnstraße 3
72072 Tübingen
07071-9104-0
info@pro-b.net

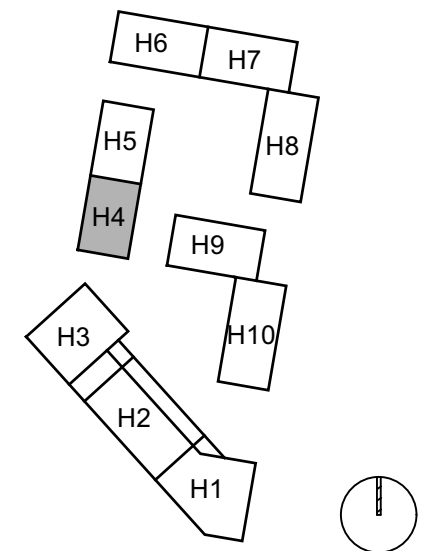


HAUS 4
GRUNDRISS
4. Obergeschoss

PLANBEZEICHNUNG
H04 307 OG4 NBD

DATUM 20.04.2026	MASSTAB 1 : 100
---------------------	--------------------

GEZEICHNET ksc	FORMAT A3 - 420 x 297
-------------------	--------------------------

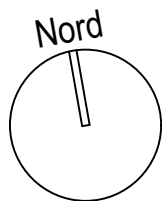


PROJEKTSTEUERUNG

pro.b
Projektentwicklung & Projektsteuerung
GmbH & Co. KG
Ansprechpartner:
Claudia Faßnacht 07071-9104-49
Martin Schurr 07071-9104-22
Eisenbahnstraße 3, 72072 Tübingen
Nestbau3@pro-b.net

ARCHITEKTUR

pro.b
Planungsgesellschaft GmbH & Co. KG
Eisenbahnstraße 3
72072 Tübingen
07071-9104-0
info@pro-b.net

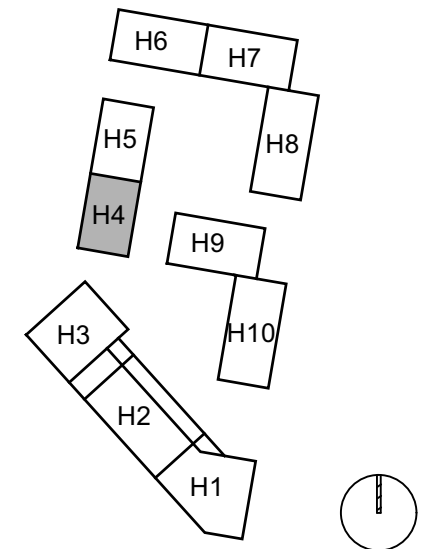

HAUS 4
GRUNDRISS
5. Obergeschoss


PLANBEZEICHNUNG
H04 308 OG5 NBD

DATUM
20.04.2026

MASSTAB
1 : 100

GEZEICHNET
ksc

FORMAT
A3 - 420 x 297

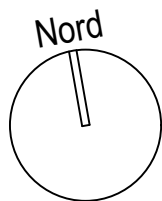



Ansicht Süd



Ansicht West




Ansicht Ost

PROJEKTSTEUERUNG

pro.b
Projektentwicklung & Projektsteuerung
GmbH & Co. KG
Ansprechpartner:
Claudia Faßnacht 07071-9104-49
Martin Schurr 07071-9104-22
Eisenbahnstraße 3, 72072 Tübingen
Nestbau3@pro-b.net

ARCHITEKTUR

pro.b
Planungsgesellschaft GmbH & Co. KG
Eisenbahnstraße 3
72072 Tübingen
07071-9104-0
info@pro-b.net

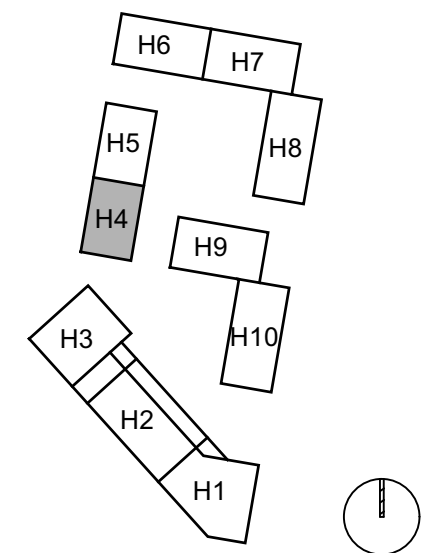

HAUS 4

GRUNDRISS
Ansichten

PLANBEZEICHNUNG
H04 309 Ansichten NBD

DATUM
20.04.2026

MASSTAB
1 : 100

GEZEICHNET
ksc

FORMAT
A3 - 420 x 297