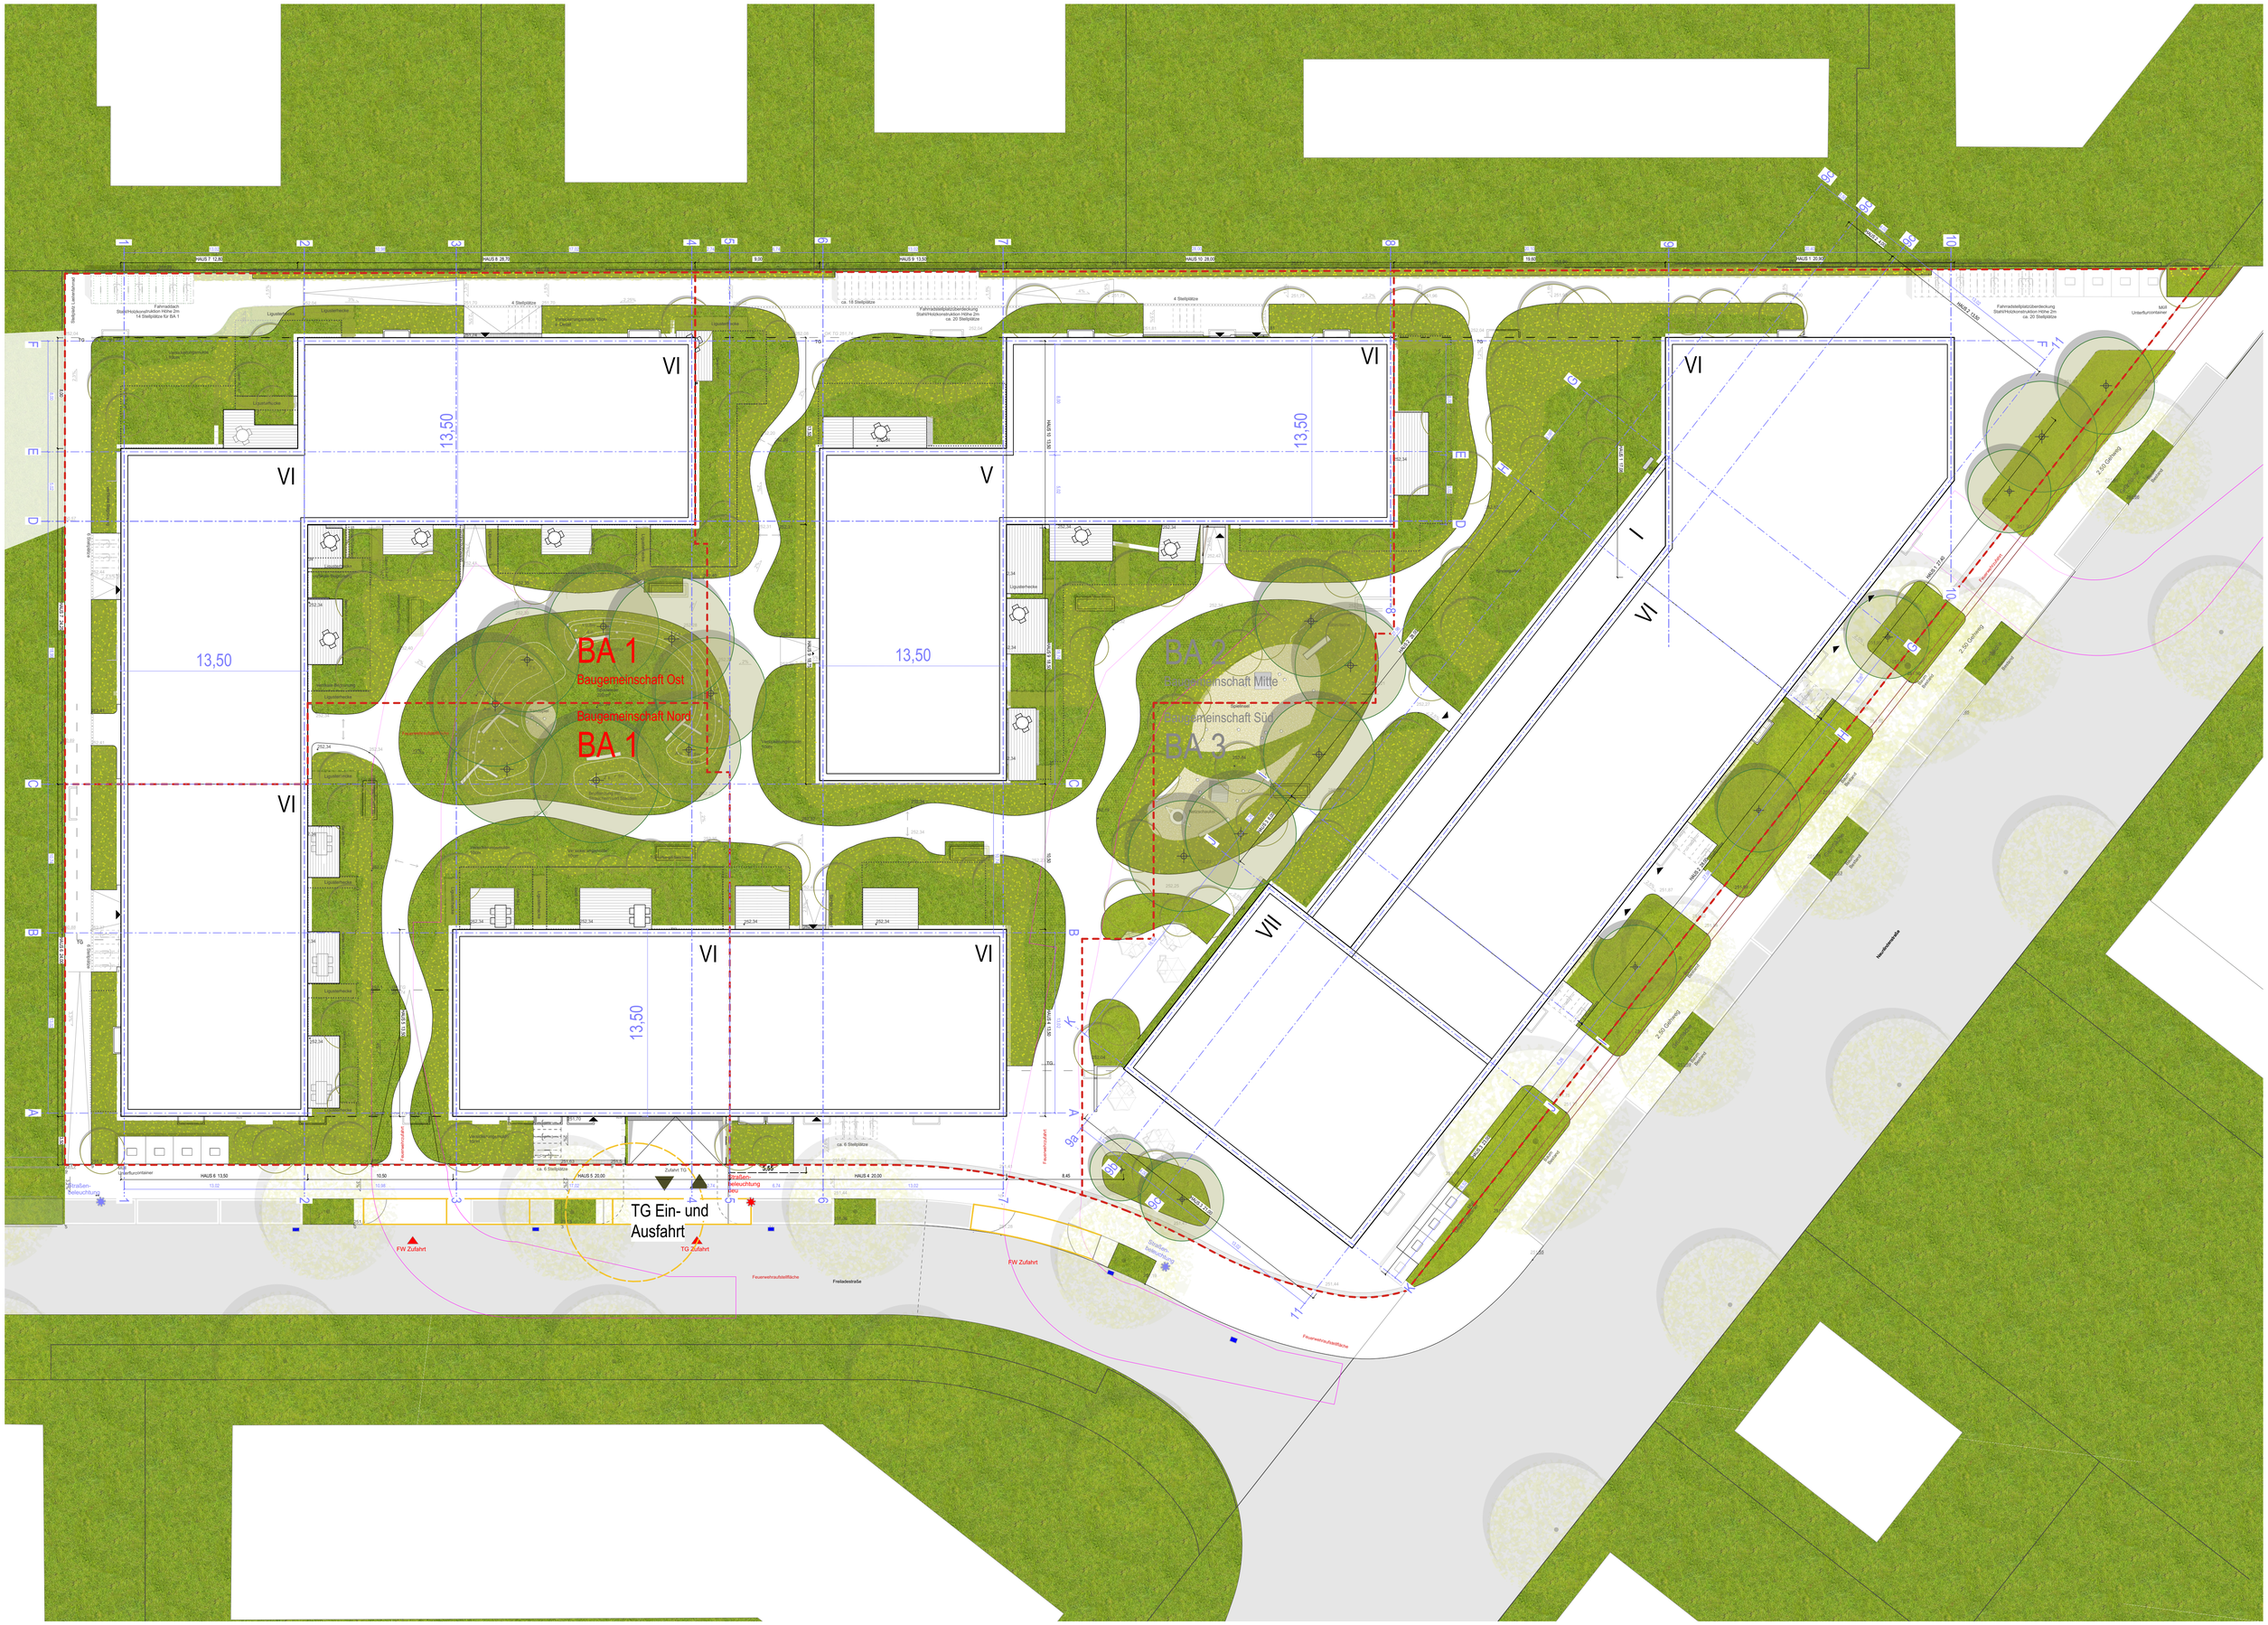
BA 1
Baugemeinschaft Ost
Baugemeinschaft Nord
BA 1
BA 2
Baugemeinschaft Mitte
Baugemeinschaft Süd
BA 3
VI
V
VII
13,50
TG Ein- und Ausfahrt
FW Zufahrt
TG Zufahrt
Feuerwehraufstellfläche
Freiladestraße
Straßen-beleuchtung
Feuerwehrzufahrt
Lieferfuncontainer
Fahrradabstellanlage Stahlhöckonstruktion Höhe 2m ca. 20 Stellplätze
4 Stellplätze
ca. 6 Stellplätze
Lagerfläche
Müll Unterflurcontainer
Neubaustraße
2,50 (Geländer)
Balkon
Terrasse
Eingang
HAUS 1 20,90
HAUS 2 19,00
HAUS 3 19,00
HAUS 4 20,00
HAUS 5 20,00
HAUS 6 13,50
HAUS 7 12,80
HAUS 8 28,70
HAUS 9 13,50
HAUS 10 28,00
